

# TILLÄGG TILL PLANKARTA

## Ändring av detaljplan för del av **MALÖN 1:46, m.fl.**


(Antagen av KF 2008-10-16)

**ORUST KOMMUN**  
Västra Götalands län

Upprättad 2010-05-17  
ORUST KOMMUN  
Miljö- och byggnadsenheten

## TILLÄGG TILL PLANBESTÄMMELSER

### GRÄNSBETECKNINGAR


 Plangräns för ändringen  
3 m utanför planområdet

I övrigt gäller den 2008-10-16 antagna detaljplanen.


ORUST KOMMUN  
Miljö- och byggnadsenheten

Rickard Karlsson  
Planarkitekt

Karin Jern  
Planarkitekt

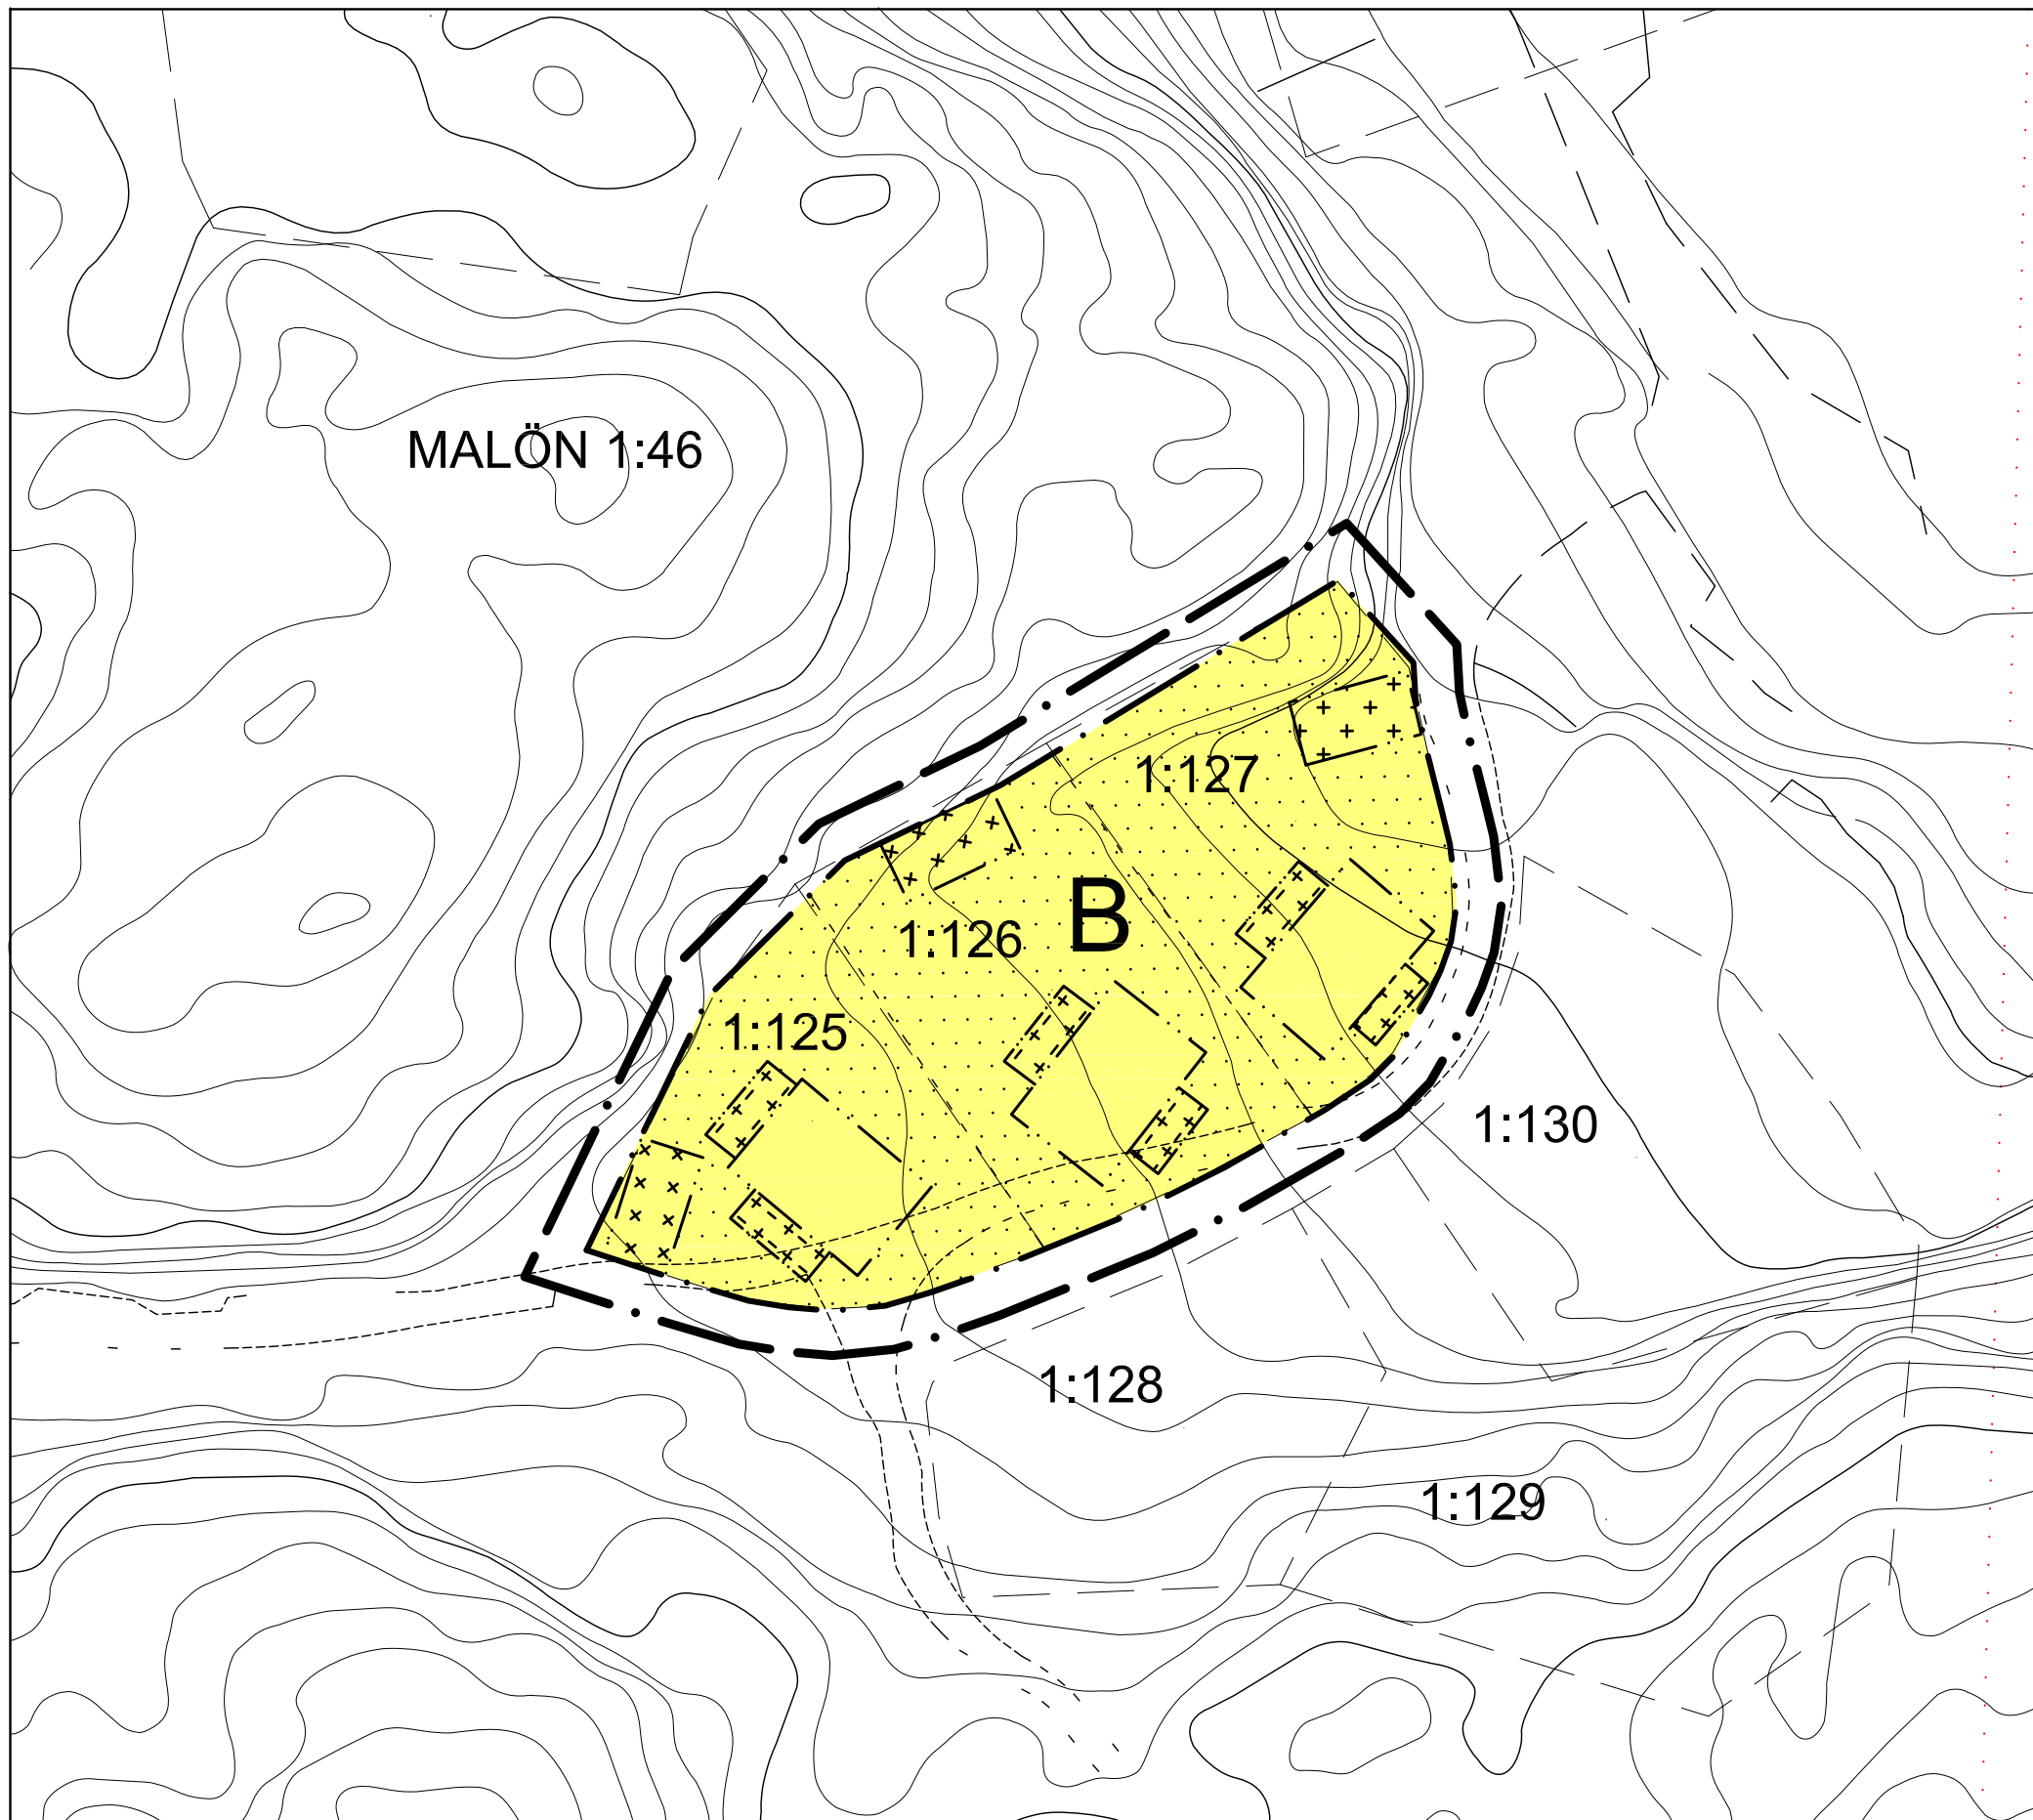

Skala 1:500 i A3

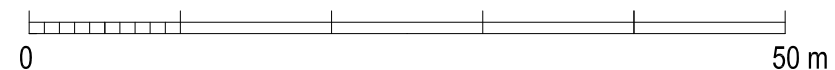

Antagen av MBN 2010-06-10  
Laga kraft 2010-07-07