

FÖRSLAG TILL
BYGGNADSPLAN
FÖR FRITIDSÄNDAMÅL
Å DEL AV FASTIGHETEN
LALLERÖD ÖVERGÅRD 2¹⁷ M FL

I TEGNEBY SOCKEN OCH KOMMUN
AV GÖTEBORGS OCH BOHUS LÄN
UPPRÄTTAT ÅR 1958 AV

O. Björkgren
/O BJÖRKGREN/
LANTMÄTARE



SKALA 1:2000

GRUNDKARTAN UPPRÄTTAD ÅR 1958 AV
LANTMÄTARE O BJÖRKGREN


BETECKNINGAR

GRUNDKARTAN

- Fastighetsgräns
- Ägoslagsgränser
- Sjökant
- Vattendrag
- o Brunn
- Väg
- Stig
- ☒ Boningshus resp uthus
- Häck
- Stenmur
- Staket
- El högspänningsledning
- 20 Polygonpunkt
- o Gränspunkt
- Åker
- ⊙ Berg i dagen
- * Löv- resp barrskog
- /// Jordlutning

PLANFÖRSLAGET

- Plangräns
- Områdesgräns
- Bestämmelsegräns
- Illustrationslinjer, ej avsedda att fastställas
- Allmän plats, väg
- "park"
- ☒ Bf Område för bostadsändamål, fristående hus i en våning
- Mark, som ej får bebyggas
- Illustrerat byggnadsläge
- o Illustrerad utfart för tomtplats

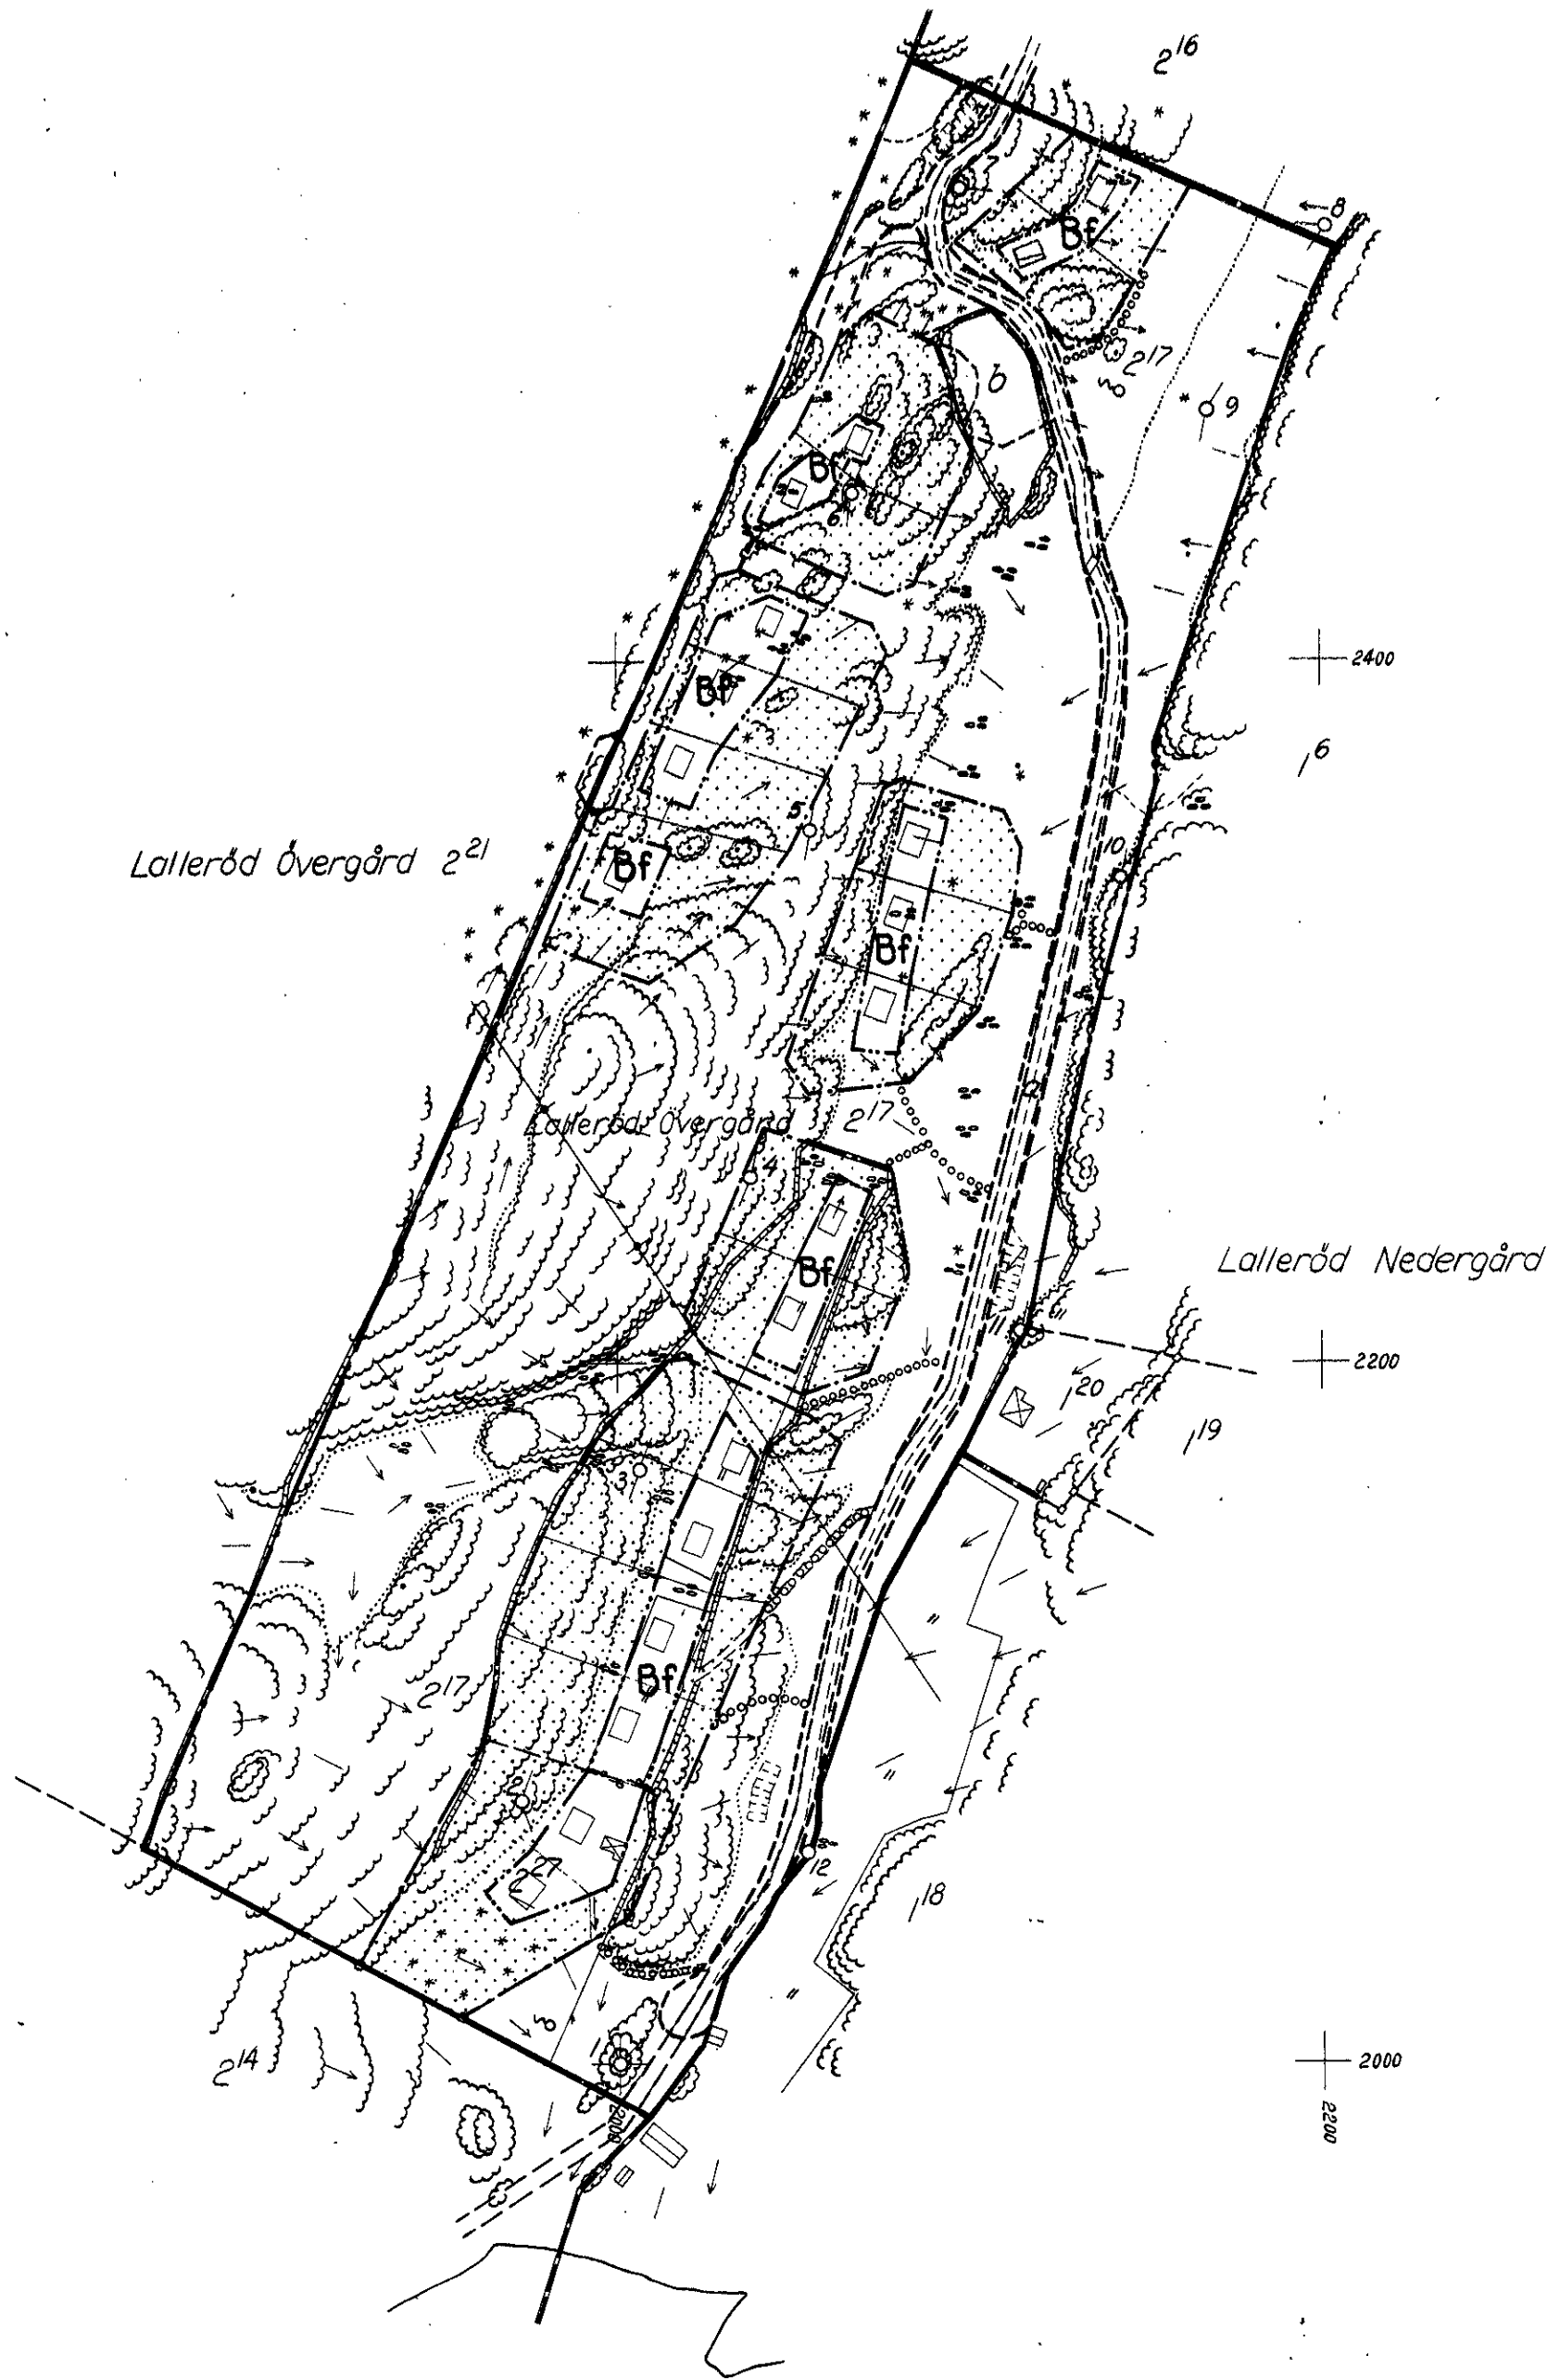

Fastställt 590907

Bestyrkes på tjänstens vägnar:
Göteborgs länets lantmäterikonstör
den 12/10 1958

O. Björkgren