

X 6400
6200
6000
5800
X 5600
10700
10500
10300
11000
11200



FÖRSLAG TILL BYGGNADSPLAN
FÖR FRITIDSOMRÅDE INOM FASTIGHETERNA
BUA PÅ FLATÖ 2²⁶ OCH 2³¹
I MORLANDA SOCKEN OCH KOMMUN,
I GÖTEBORGS OCH BOHUS LÄN


GÖTEBORG 1 SEPTEMBER 1965
LENNART OLAUSON
ARKITEKT SAR

BO BENGTZELIUS
ARKITEKT

GRUNDKARTAN UPPRÄTTAD I NOVEMBER 1963 AV INGENJÖR PER OLOF JERKROT,
FOTOGAMMETRIBYRÅN AB, GÖTEBORG.
FASTIGHETSREDOVISNINGEN HÄNFÖR SIG TILL DEN 21 OKTOBER 1963 SAMT
GRANSKAD DEN 17 JUNI 1965.

BYGGNADERNAS BEGRÄNSNINGSLINJER UTGÖRAS AV HORIZONTALPROJEKTIONEN
AV TAKENS YTTERTERKONTUR.

Tillhör Morlanda kommunalfullmäktiges
beslut av den 27.6.1966, § 49.
Ordf. *Knut Andersson*

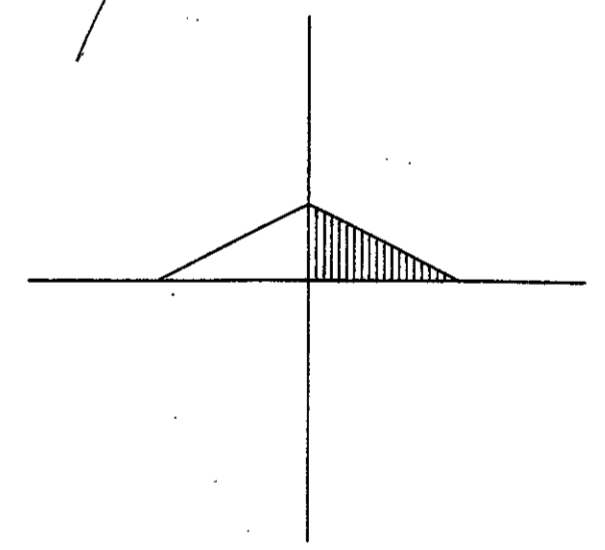

- BETECKNINGAR**
- GRUNDKARTAN**
- Fastighetsgräns
 - Stenmur
 - - - - - Väg
 - Dike
 - ⊠ Boendehus resp. uthus
 - Polygonpunkt
 - ~ Nivåkurvor
 - Strandkontur
 - Källa
 - 3' Fastighetsreg.-beteckning

- PLANFÖRSLAGET**
- Byggnadsplanegräns
 - Områdesgräns
 - Bestämmelesgräns
 - Illustrationslinjer, ej avsedda att fastställas
 - Gångväg
 - Allmän plats, väg
 - Allmän plats, park
 - BF Område för bostadsändamål
 - Mark som ej får bebyggas
 - Förslaget byggnadsloge

Länstyrelsen har genom nämnda
lagstiftning beslutat den 12 juli
1968 dels fastställa och delvis karta
fastställt förslag till byggnads-
plan, med undantag av de om-
råden som angivits med grön be-
gränsningslinjer dels och meddelat
förbud att utan länstyrelsens
tillstånd verkställa nybyggnad
inom området innan vägar, vatten-
försöring och avlopp ordnats i
erforderlig mån och länstyrelsen
med anledning därav upphävt
förbudet.
Göteborg i landstingshuset den 20 aug.
1968
Rådhusets vägnar:
Knut Andersson
K. W. Christensson

SKALA 1:2000