


Förslag till

byggnadsplan för fritidsbebyggelse
 över del av fastigheten
Röd Nedergård 3⁴ m.fl.
 i Morlanda socken och kommun
 av Göteborgs och Bohus län
 upprättat år 1966 av

O. Björkgren
 O. Björkgren
 lantmätare.

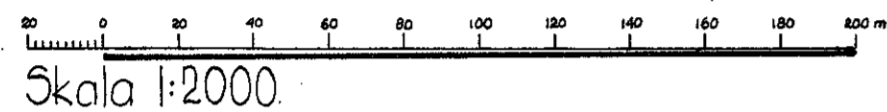

Tillhör Morlanda kommunalfullmäktiges
 beslut av den 20/10/1966
Ordf.

Beteckningar
 Grundkartan


- Fästighetsgräns
- Ägoslagsgräns
- - - Väg
- Stenmur
- Staket
- Dike
- ⊠ Bonings- resp. uthus
- Polygonpunkt
- Gränspunkt
- ~ Nivåkurvor
- Kraftledning
- Stig
- Aker
- Berg
- Lövskog
- Barrskog
- Ång

Byggnadsplanen

- Plangräns
- Områdesgräns
- Bestämmelsegräns
- Illustrationslinjer, ej avsedda att fastställas
- Allmän plats, "park"
- Allmän plats, väg
- Område för bostadsändamål, fristående hus, en våning
- Mark som inte får bebyggas
- Illustrerat byggnadsåge

Tillhör
 Orust kommunalfullmäktiges
 beslut den 21/9 1971
Förvaltningschef, Orust Kommun
 Box 44, 440 90 Henån Tel. 0304/3000

*Lantmätare
 av förslaget
 Olov för sig*

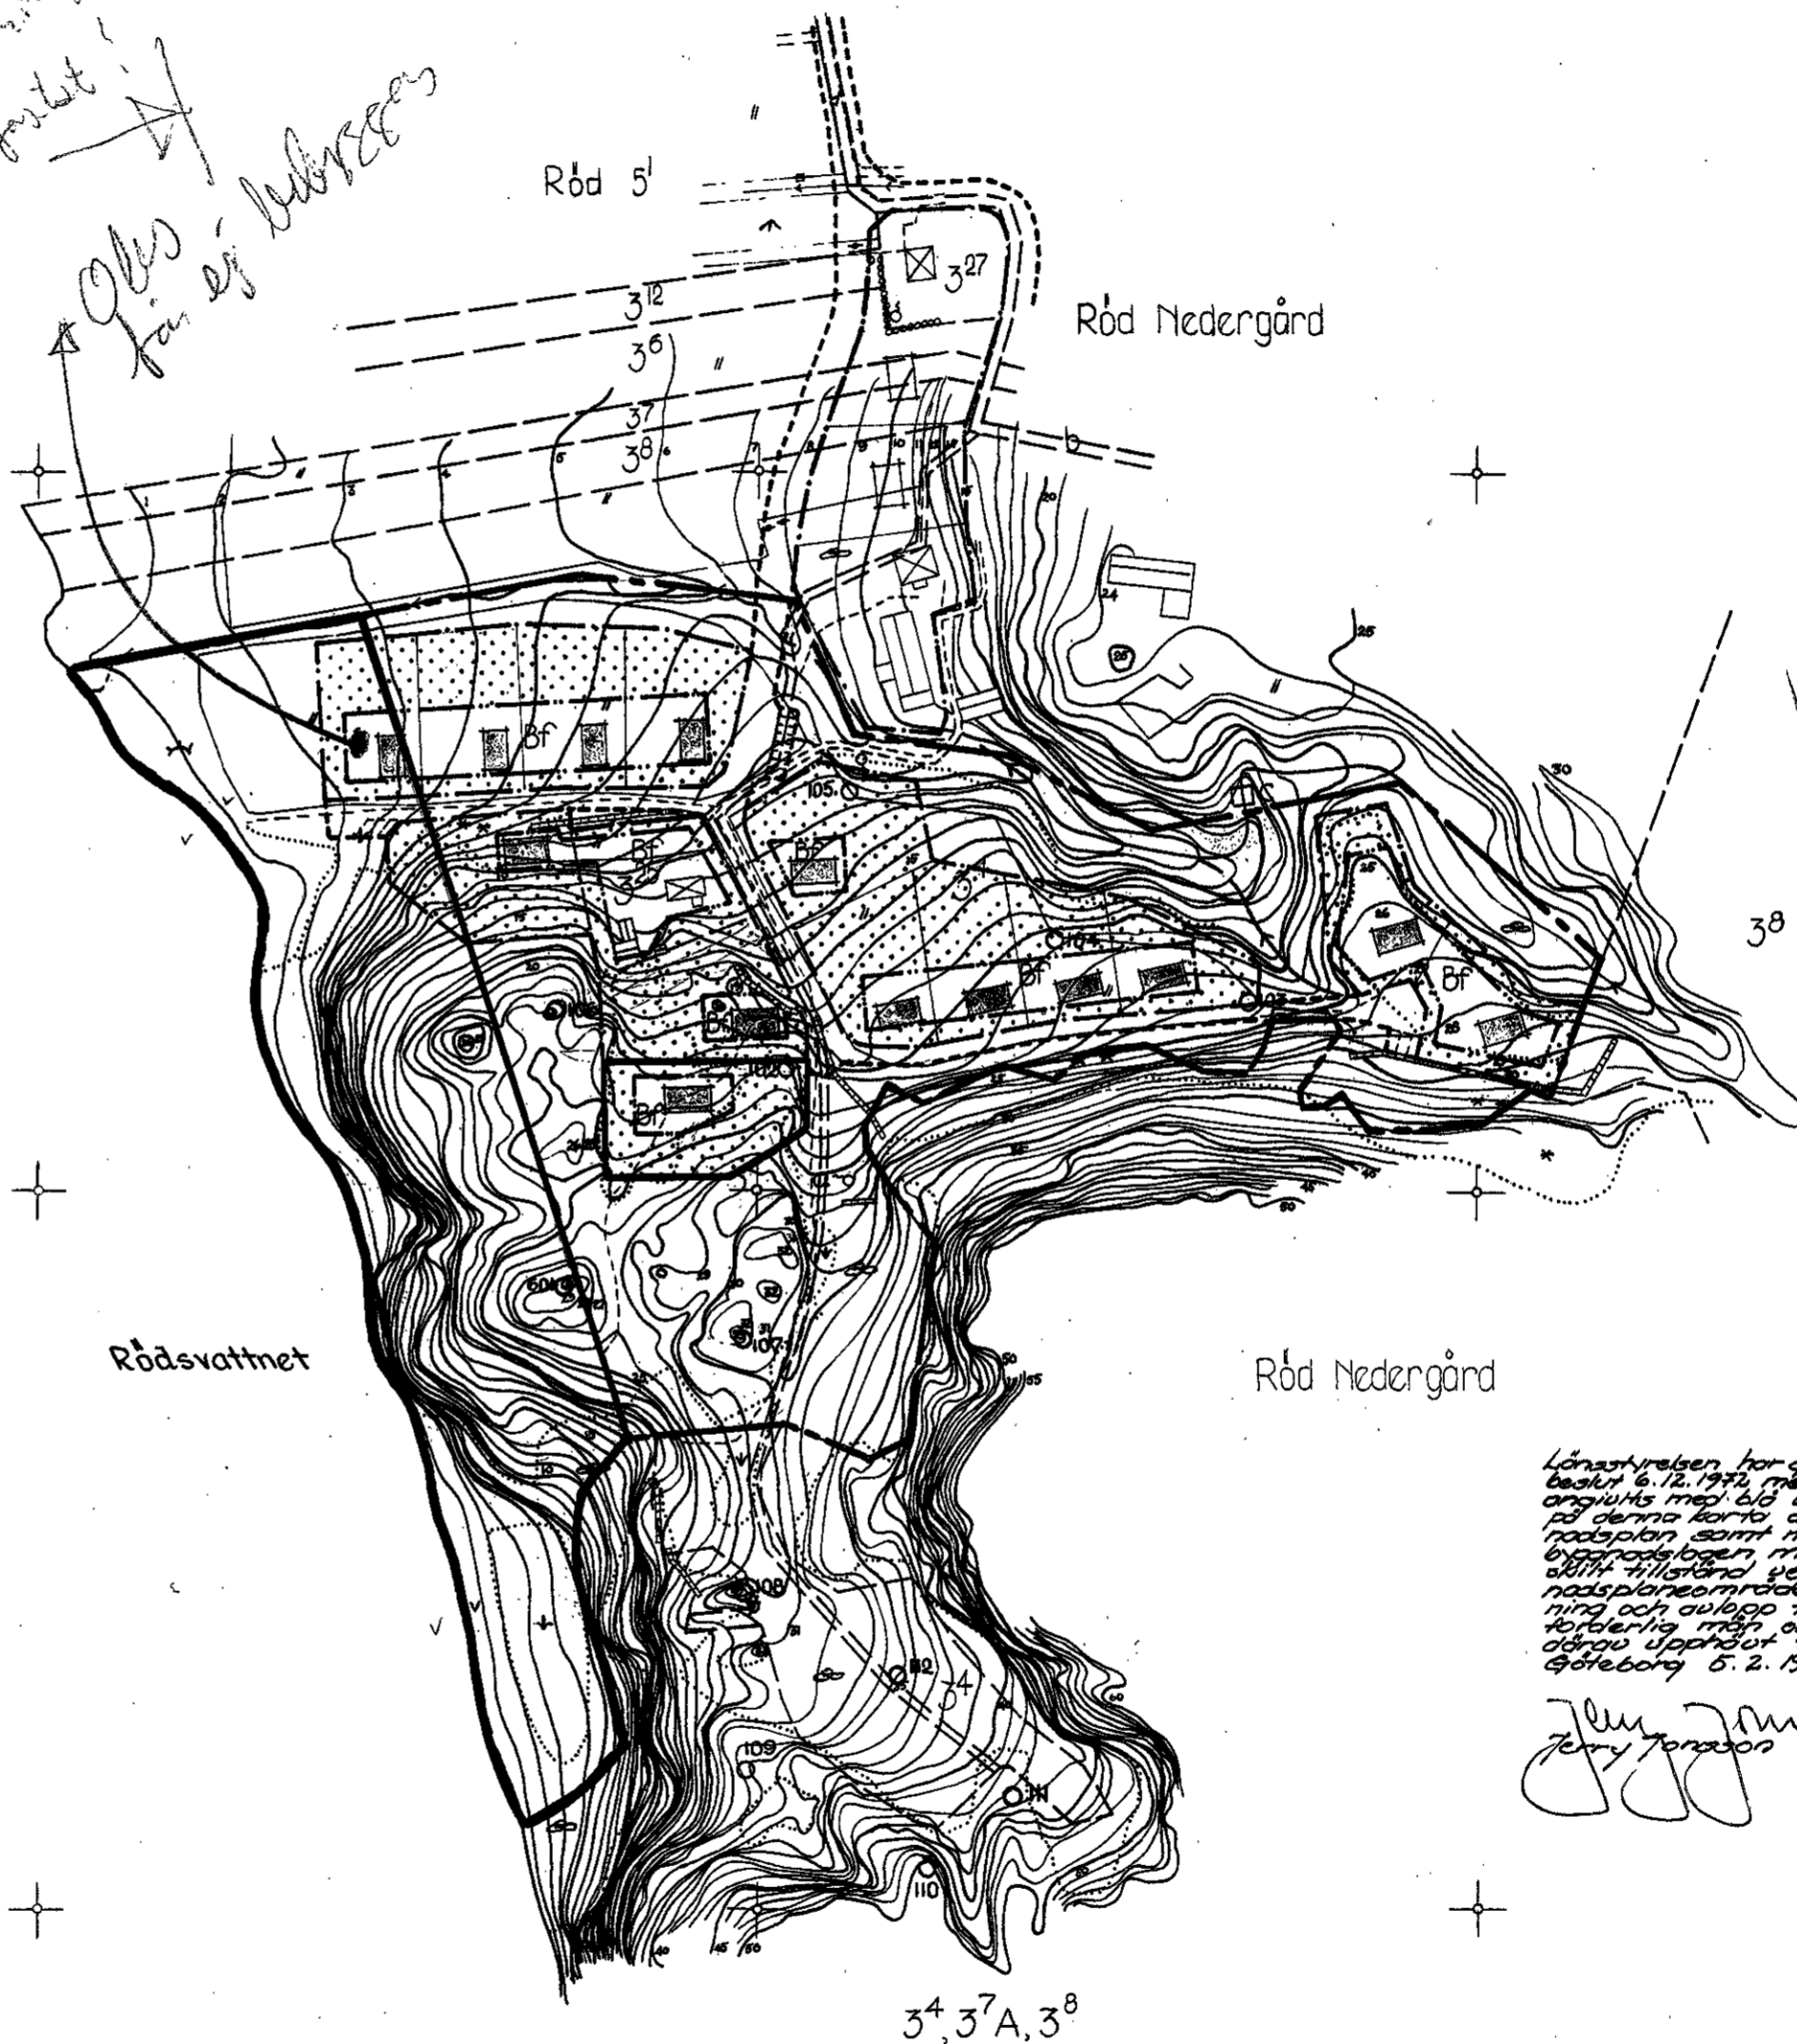

Länstribunen har genom nummer 100/64-008
 beslut 6.12.1966 med undantag av de områden som
 angivits med 618 begränsningslinjer fastställt
 på denna karta bestämda områden för byggnadsplan
 utarbetad samt med stöd av 110 § andra stycket
 byggnadsplan meddelat förbud att utan tillstånd
 tillstånd verkställa nybyggnad inom byggnadsplanområdet
 inriktad på bostadsändamål, utom för bostadsplanering
 och utvidga till området områdena i a-
 förteckning m.m. och länstribunen med anledning
 därav upphävt förbudet, bebyggelse.
 Göteborg 6.2.1973

Jan Jönsson
 Jan Jönsson

Grundkartan upprättad av lantmätare O. Björkgren.
 Fastighetsovervisningen gällande den 25/10 1966.

Dnr 20/64:08.