


# MALÖN 1:29 och 1:30 m.fl

MORLANDA SOCKEN, ORUST KOMMUN, GÖTEBORG OCH BOHUS LÄN

FÖRSLAG TILL ÄNDRING OCH UTVIDGNING AV BYGGNADSPLAN FÖR FRITIDSBEBYGGELSE

UPPRÄTTAD 1980-11-01

*Karl Erik Ydeskog*  
KARL ERIK YDESKOG  
ARKITEKT SAR

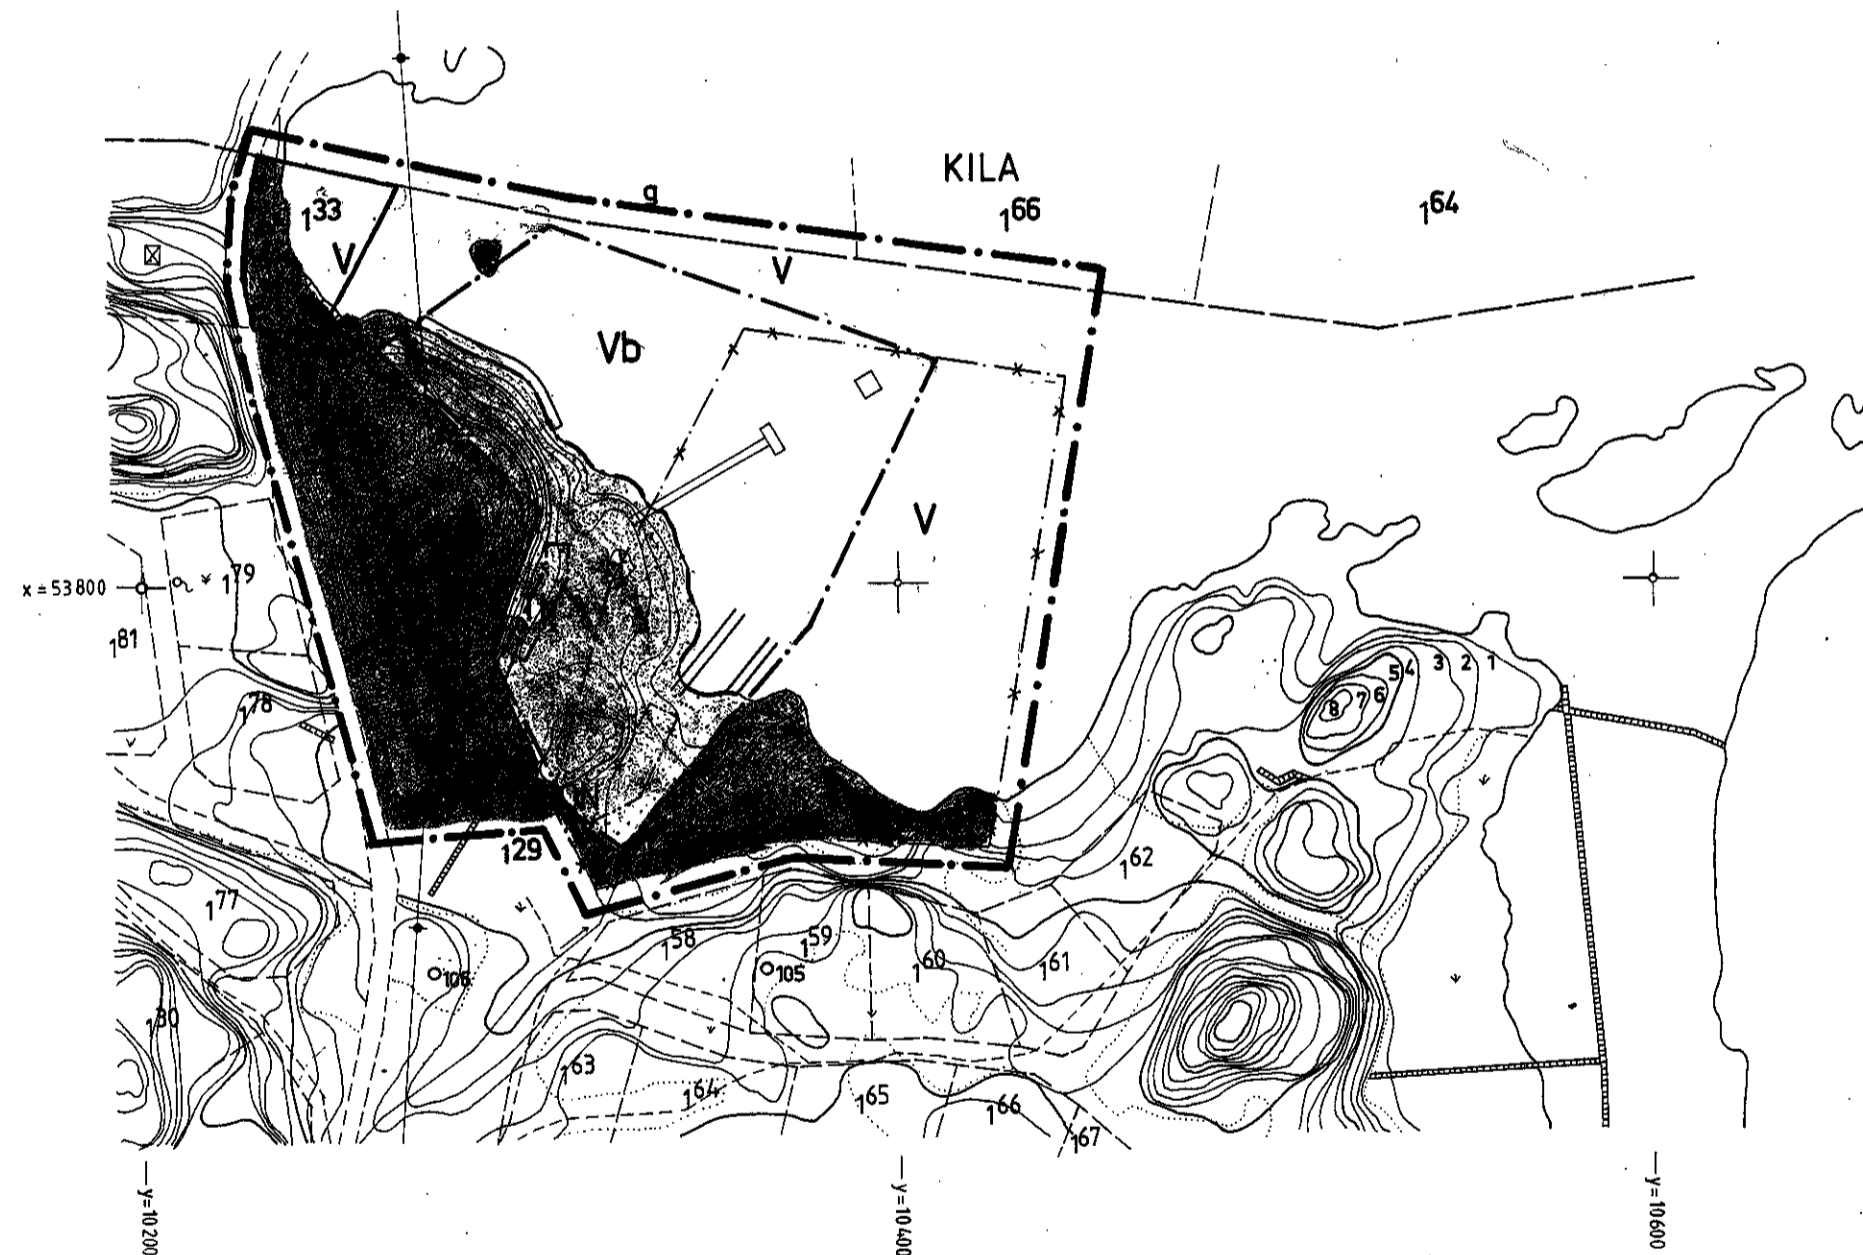

## BETECKNINGAR

### GRUNDKARTA

	FASTIGHETSGRÄNS
	VÄG
	DIKE
	ÄGOSLAGSGRÄNS
	STENMUR
	KRAFTLEDNING
	BONINGSHUS
	BRUNN
	POLYGONPUNKT
	NIVÅKURVOR
	ÄNG
	BERG
	STIG
	BARRSKOG

### BYGGNADSPANEKARTA

#### A. GRÄNSBETECKNINGAR

	BYGGNADSPANEGRÄNS BELÄGEN 5M UTANFÖR FASTSTÄLLELSEOMRÅDET
	GÄLLANDE OMRÅDESGRÄNS AVSEDD ATT UTGÅ
	OMRÅDESGRÄNS
	BESTÄMMELSEGRÄNS

#### B. OMRÅDESBETECKNINGAR

##### ALLMÄN PLATS

	GATA ELLER TORG
	PARK ELLER PLANTERING

##### SPECIALOMRÅDEN

	Th HAMN
	V VATTENOMRÅDE
	Vb VATTENOMRÅDE MED (MINDRE) BRYGGOR, BÅTHUS o DYL.

#### C. ÖVRIGA BETECKNINGAR AVSEDDA ATT FASTSTÄLLAS

	MARK SOM INTE FÅR BEBYGGAS
	BYGGNADSHÖJD

Grundkartans mätklass: III  
Kordinatsystem: i plan 7,5 gon V 1938  
ihöjd RH00  
Beteckningsstandard 4.6B:6

Tillhör länsstyrelsens i  
Göteborgs och Bohus län  
beslut 1982-07-07  
dnr 11.082-492-83

*Margareta Johansson*  
Margareta Johansson


Fastställelsebeslutet har  
vunnit laga kraft § 31111

*Ewa Ungell*  
Ewa Ungell

Gräns för område, vilket  
av länsstyrelsen undan-  
tagits från fastställelse

Tillhör Orust kommunfullmäktiges beslut den 30/9 1982 § 128

*Karl Erik Ydeskog*  
Förvaltningschef i Orust kommun

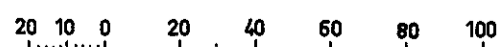

SKALA 1:2000

GRUNDKARTAN UPPRÄTTAD ÅR 1966

AV LANTMATARE O. BJÖRKGREN. KOMPLETTERAD OKTOBER 1980 OCH FEBRUARI 1981 AV  
LANTM. LARS EDSTRÖM FBM I STENUNGSUND  
FASTIGHETSREDOVISNINGEN GÄLLANDE 1981-02-24 *Lars Edström*