

k= 52200

FÖRSLAG TILL ÄNDRING OCH UTVIDGNING AV
BYGGNADSPLAN FÖR FRITIDSOMRÅDE INOM
SÖRBO 3² och BÄCKEN 1⁵
M. FL. FASTIGHETER
I MORLANDA SOCKEN OCH KOMMUN
I GÖTEBORGS OCH BOHUS LÄN


GÖTEBORG I JUNI 1964

Lennart Olauson
LENNART OLAUSON/
ARKITEKT SAR

Bo Bengtzellius
BO BENGZELLIUS/
ARKITEKT

GRUNDKARTA UPPRÄTTAD AV FOTOGRAMMETRIBYRÅN, VÄLLINGBY,
ÅR 1964 GENOM UTDRAG OCH KOMPLETTERING AV EN ÅR 1959, PÅ
FOTOGRAMMETRISK VÄG, UPPRÄTTAD PRIMÄRKARTA ÖVER DEL AV
SÖRBO 3¹ M. FL. FASTIGHETER
FASTIGHETSREDOVISNINGEN HÄNFÖR SIG TILL DEN 20 APRIL 1964

Tillhör Morlanda kom. fullm.
beslut den 22/3 1965, § 4.
Knut Andersson
fullm. ordf.

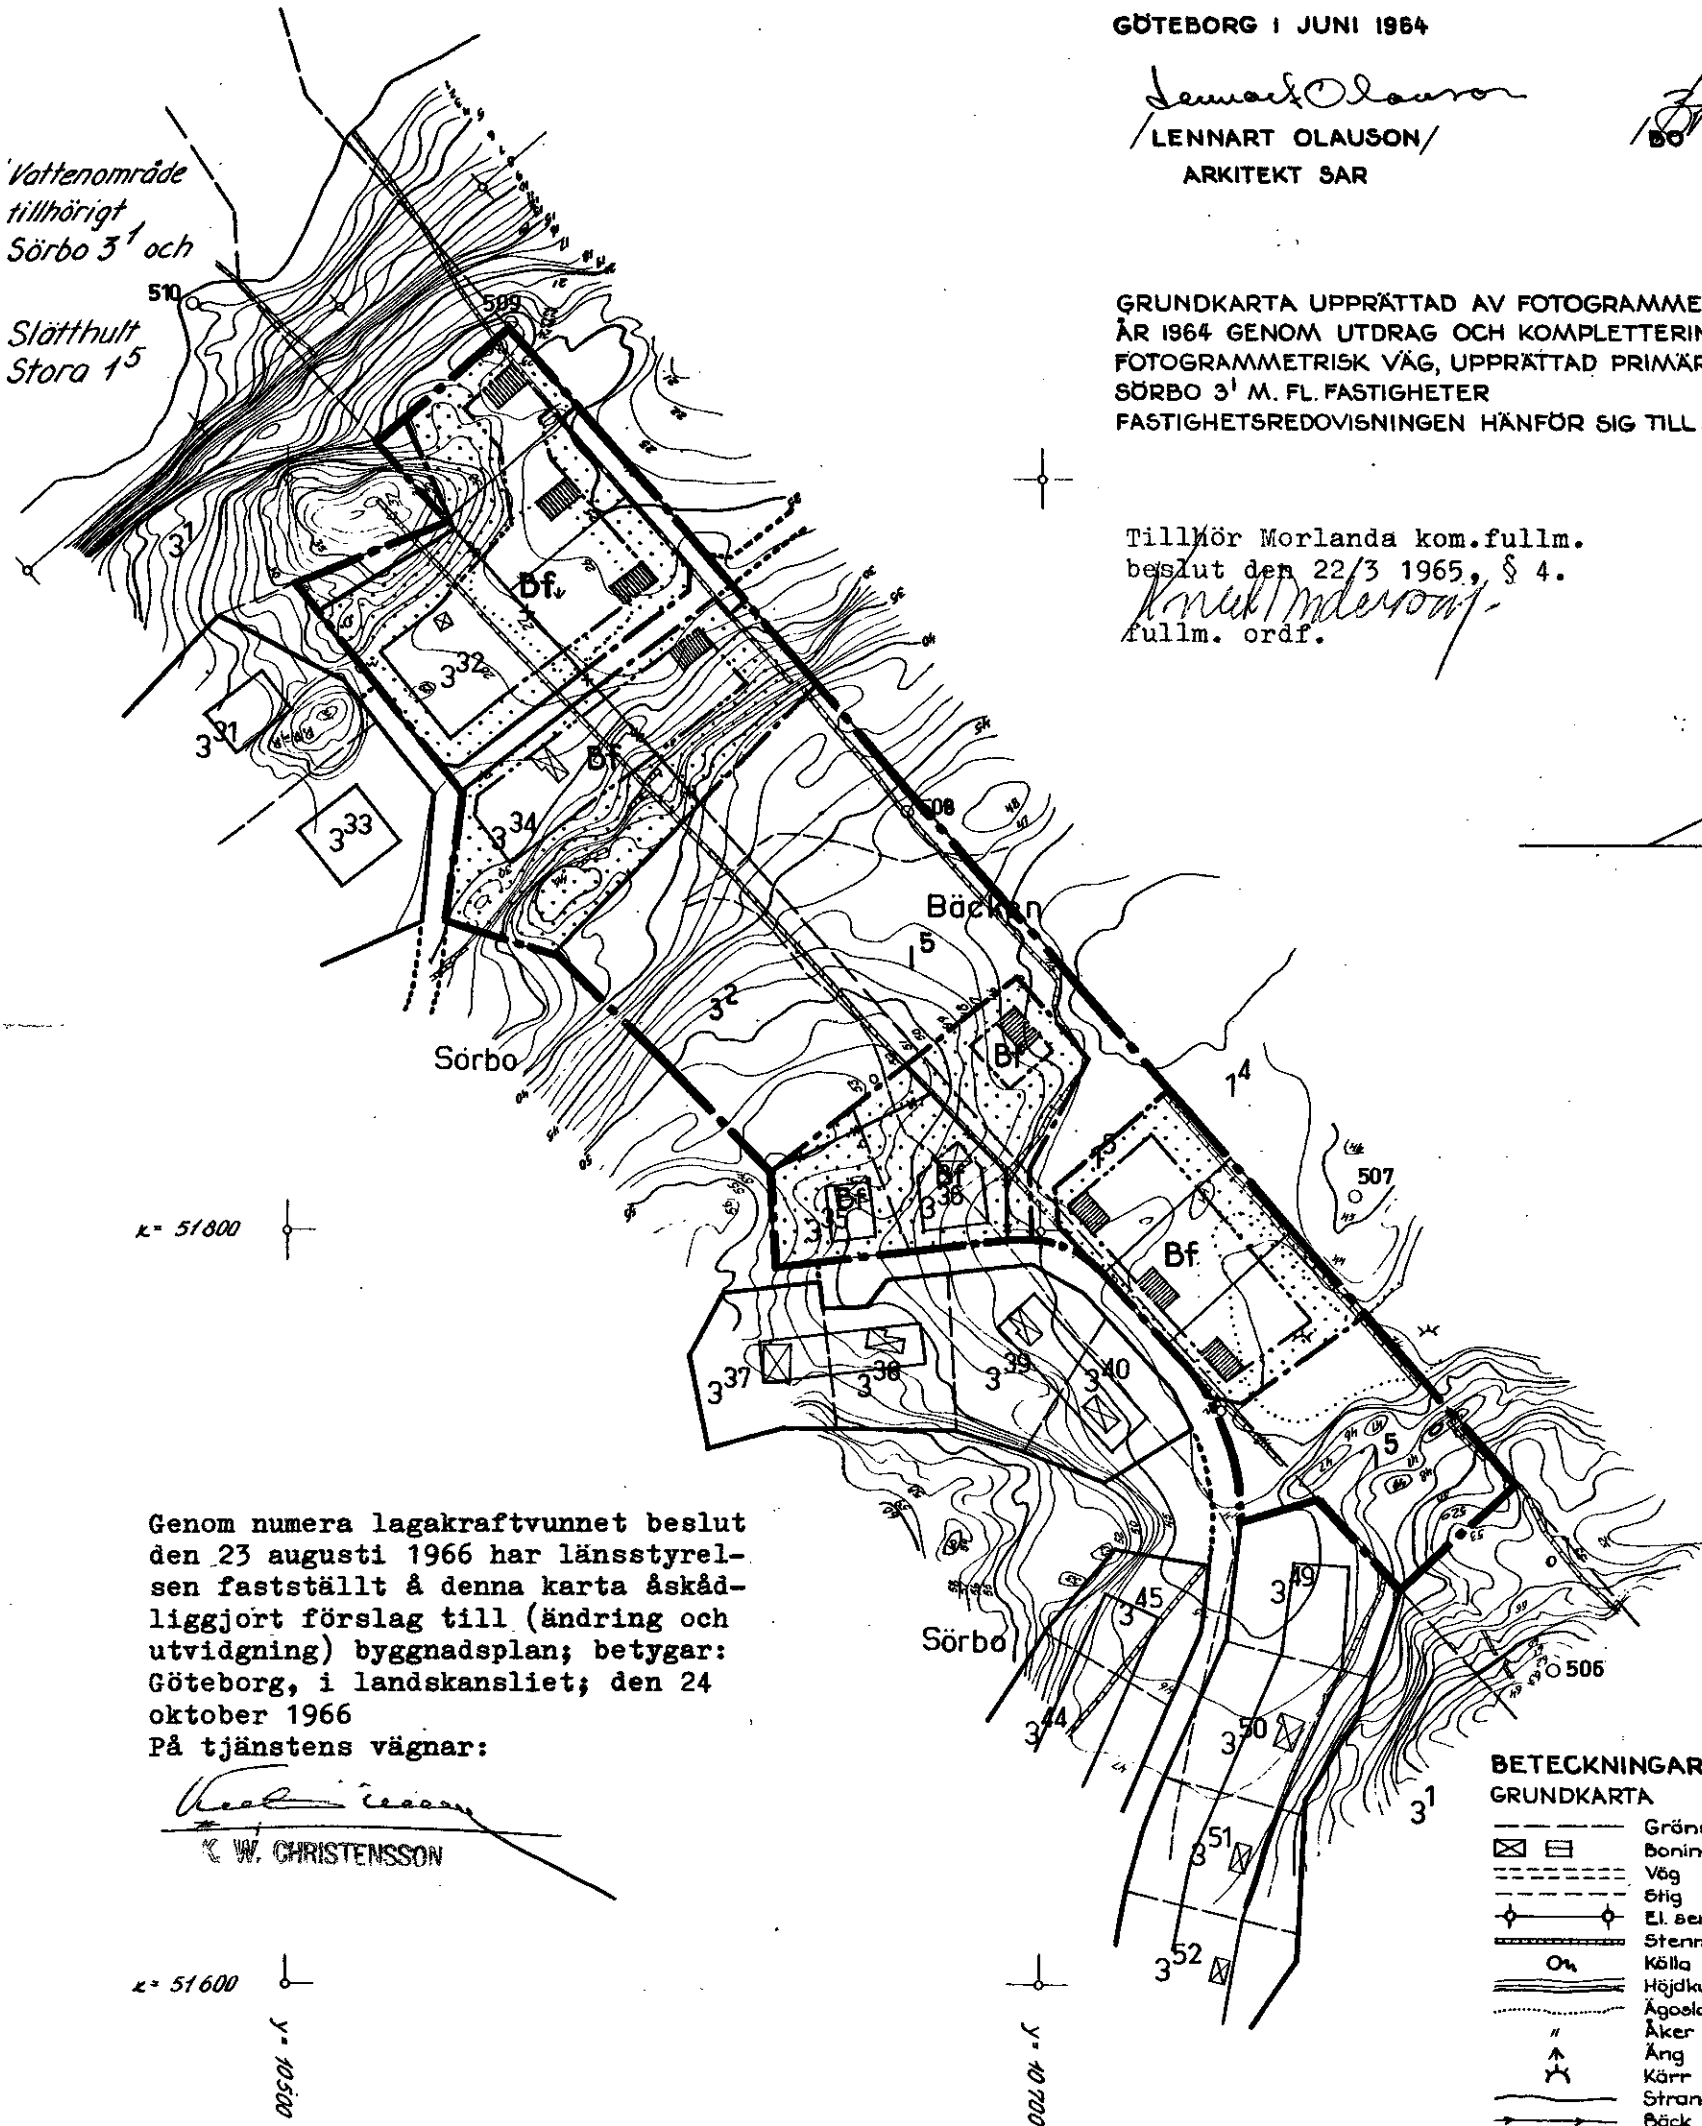

k= 51800

Genom numera lagakraftvunnet beslut den 23 augusti 1966 har länsstyrelsen fastställt å denna karta åskådliggjort förslag till (ändring och utvidgning) byggnadsplan; betygar: Göteborg, i landskansliet; den 24 oktober 1966
På tjänstens vägnar:

W. Christensson
W. CHRISTENSSON

k= 51600

y= 10500

y= 10700

Angående beräkning av stamnät se grundkarta över Sorbo 3¹ med flera fastigheter (akt 1438 Morlanda)


BETECKNINGAR

GRUNDKARTA

- Gräns för fastighet eller samfällighet
- Byggnad resp. uthus
- Väg
- Stig
- El. servieleddning
- Stenmur
- Källa
- Höjdkurvor med 1 meters ekvidletans
- Ågslagegräns
- Åker
- Äng
- Kärr
- Strandinje
- Bäck

BYGGNADSPLAN

- Byggnadsplanegräns
- Gällande område- och bestämmelsegräns
- Gällande områdegräns avsedd att utgå
- Områdegräns
- Bestämmelsegräns
- Illustrationslinjer ej avsedda att fastställas
- Allmän plats, park
- Allmän plats, väg
- Område för bostadsändamål
- Mark som icke får bebyggas
- Föreslagen byggnad

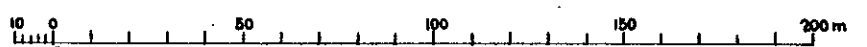

SKALA 1:2000