
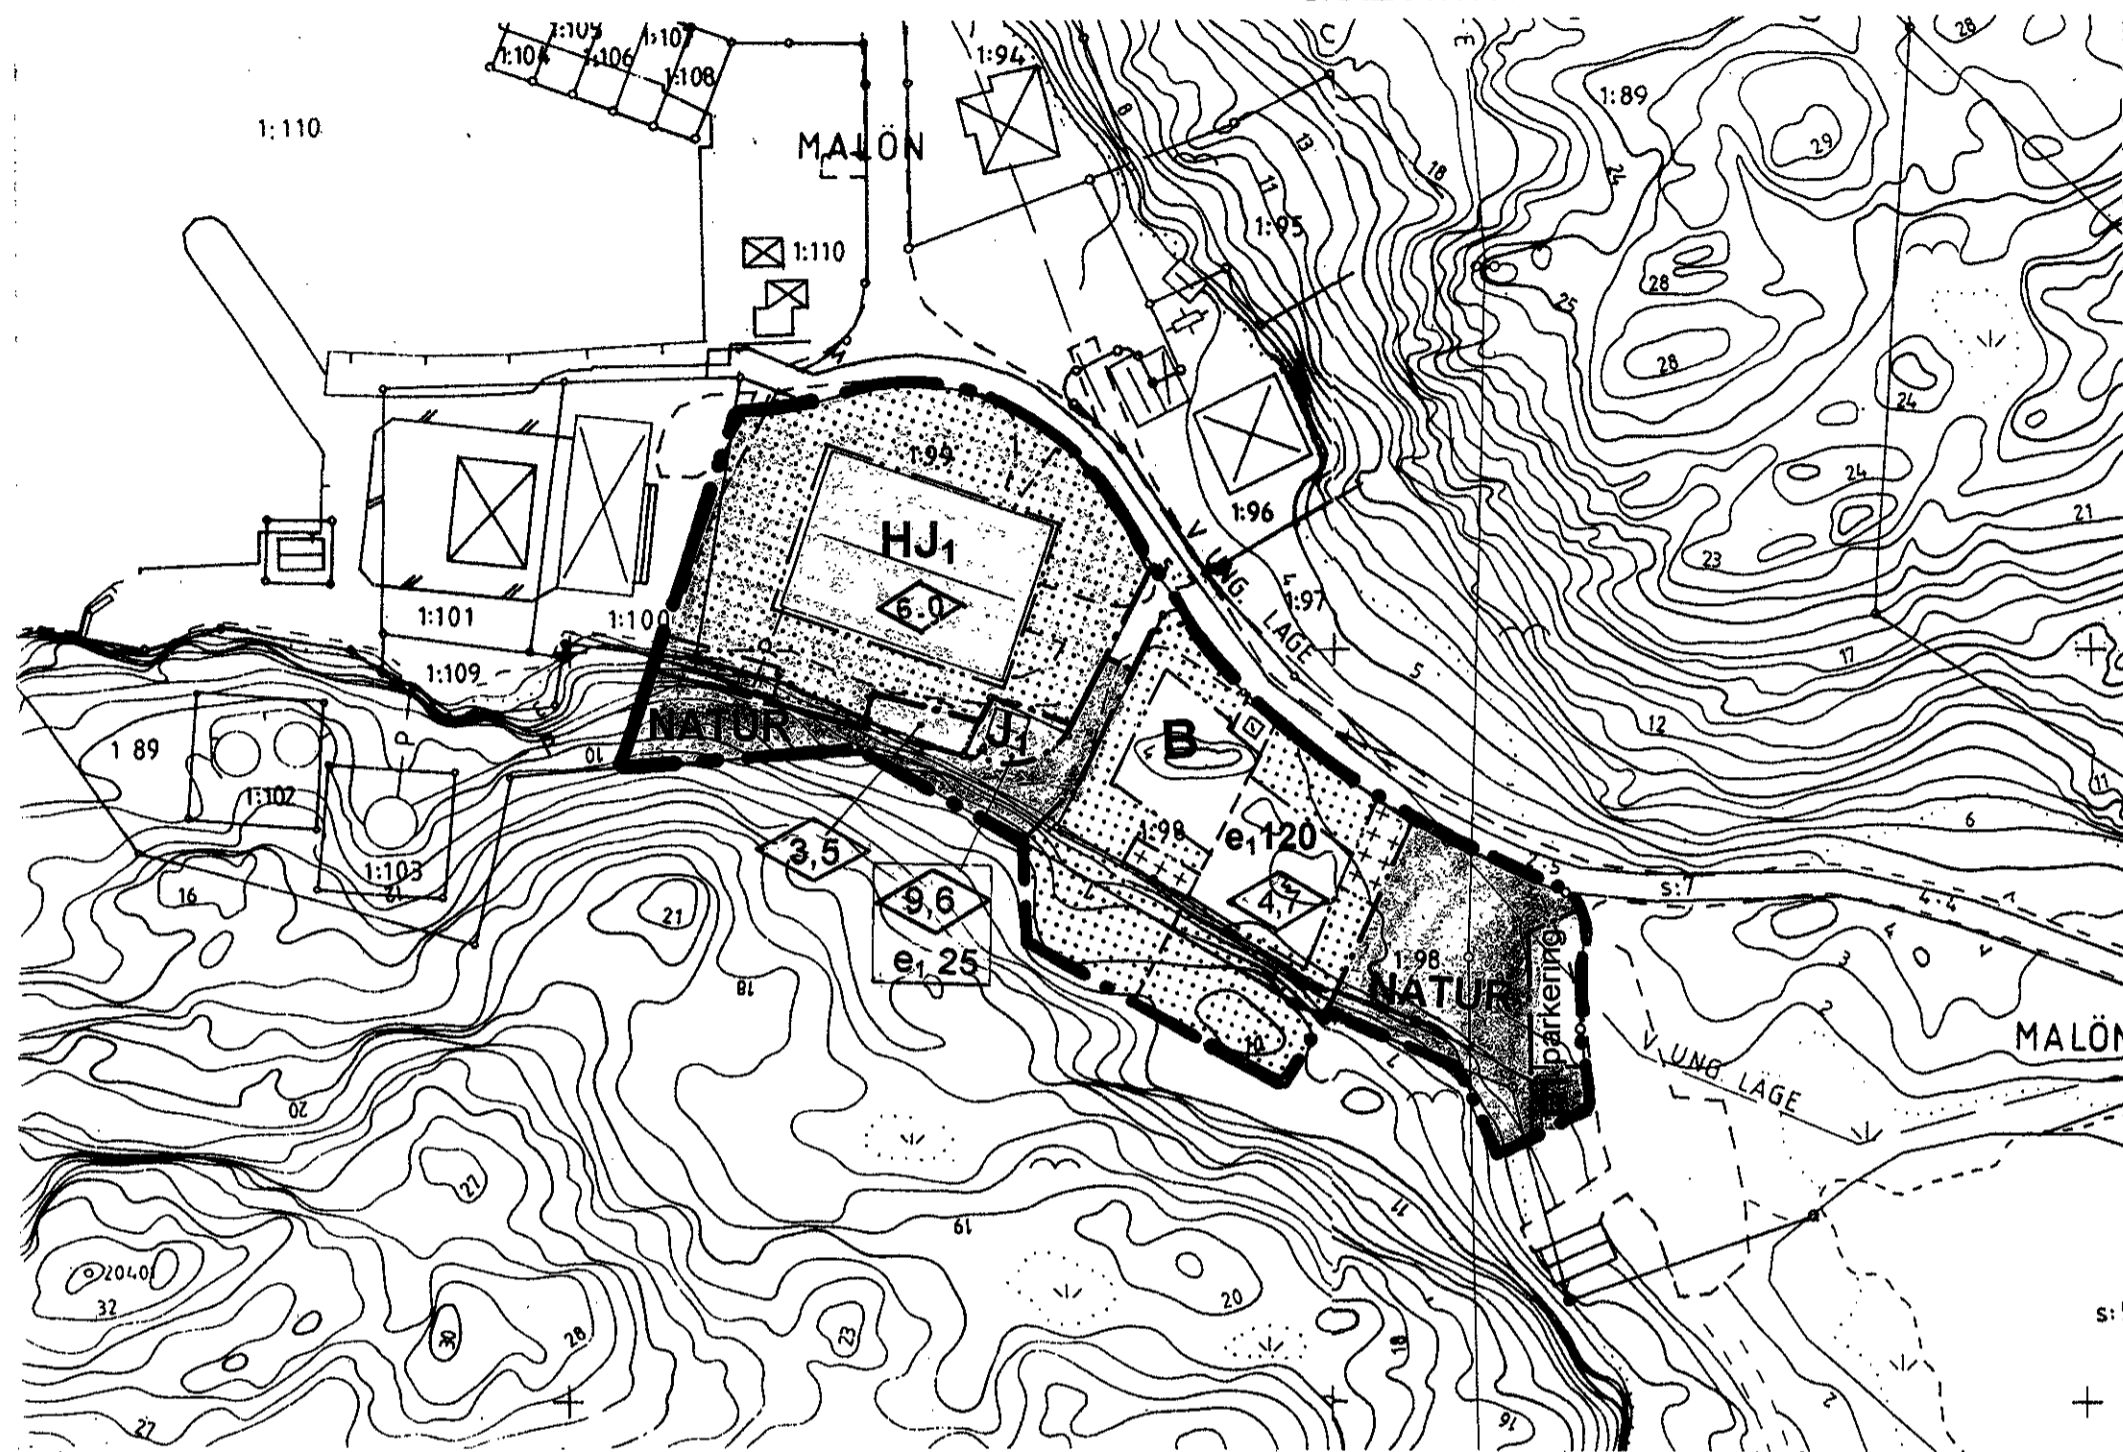


PLANKARTA

0 10 20 30 40 50 100 meter

SKALA 1:1000

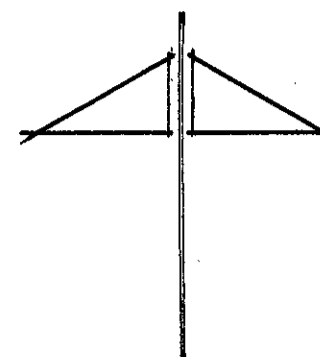


TILL PLANHANDLINGARNA HÖR:

- Denna plankarta med bestämmelser
- Planbeskrivning
- Genomförandebeskrivning

ÖVRIGA HANDLINGAR

- Fastighetsförteckning
- Samrådsredogörelse + utlåtande

LÄGESKARTA Skala -

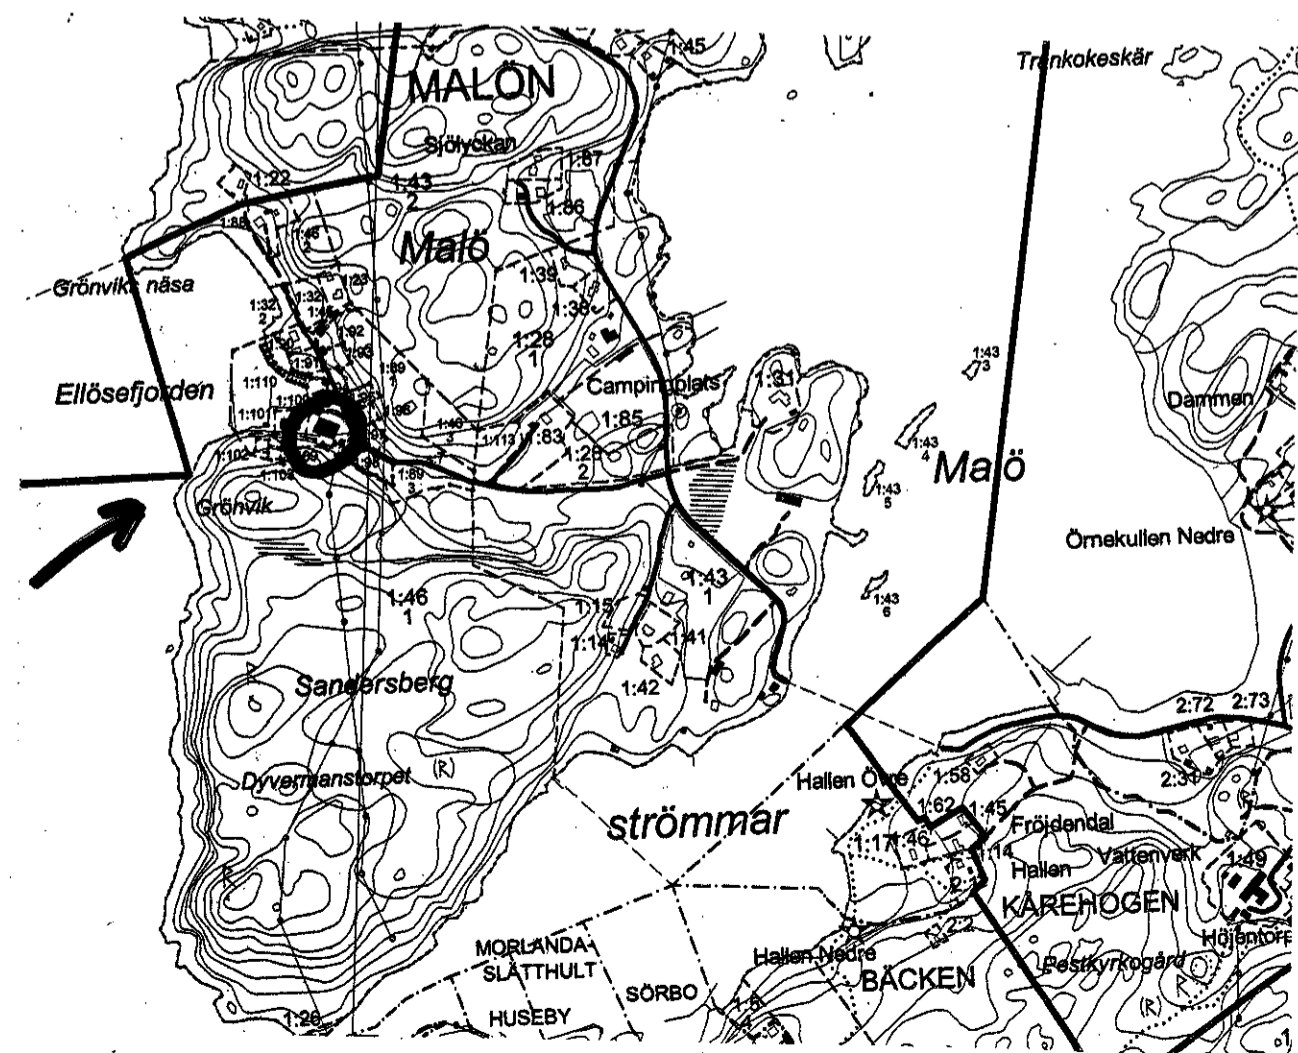

BETECKNINGAR TILL GRUNDKARTAN

- Fastighetsgräns
- 1:98 Registernummer
- Väg, gångväg
- ~ Nivåkurvor
- ☒ Befintliga hus

Grundkartan upprättad dels genom utdrag ur kommunens primärkarta samt dels genom kompletterande mätningar 1999 av lantmäterimyndigheten i Göteborg. Kollationerad i samband med upprättande av fastighetsförteckning

Koordinatsystem i plan 7,5 gon V 64:0 Vänerregionen i höjd RH 00

Mätclass II

Mikael Johansson
lantmätare

ANTAGEN AV SBN
2000 06 20, § 191
LAGA KRAFT
2000 07 20

PLANBESTÄMMELSER

Följande gäller inom områden med nedanstående beteckningar. Endast angiven användning och utformning är tillåten. Bestämmelser utan beteckning gäller inom hela planområdet.

GRÄNSER

- Plangräns
- - - Användningsgräns
- · · Egenskapsgräns
- - - Illustrationslinjer

MARKANVÄNDNING

Allmänna platser

- NATUR** Naturmark

Kvartersmark

- B** Bostäder
- H** Hotell, vandrarhem, servering
- J₁** Ej miljöstörande hantverks- och småindustri
- E** Transformatorstation

UTNYTTJANDEGRAD

- e,000 Största byggnadsarea i kvadratmeter

BEGRÄNSNING AV MARKENS BEBYGGANDE

- Marken får inte bebyggas
- Marken får endast bebyggas med uthus, förråd och garage.

UTFÖRANDE

- 0,0 Högsta byggnadshöjd i meter.

Högsta byggnadshöjd för uthus och garage är 3,5 meter.

MARKENS ANORDNANDE

- parkering Parkering skall finnas

ADMINISTRATIVA BESTÄMMELSER

Genomförandetiden är 5 år från det datum planen vinner laga kraft. Kommunen är inte huvudman för allmänna platser.

Detaljplan för del av
MALÖ 1:98 m fl
Orust kommun
Västra Götalands län

ORUST KOMMUN, SAMHÄLLSBYGGNADSKONTORET
Stadsarkitektenheten
1999 10 18 samt rev. 2000 03 29, 2000 05 30

Boo Widén
stadsarkitekt

Bengt Casselblad
planarkitekt