

FÖRSLAG TILL
BYGGNADSPÅN FÖR FRITIDSBEBYGGELSE
ÖVER FASTIGHETERNA

TÖLLÅS 1³⁹ och 1⁷³

ITORPS SOCKEN, ÖSTRA ORUSTS KOMMUN
AV GÖTEBORGS OCH BOHUS LÅN
UPPRÄTTAT ÅR 1964 AV

Folke Dahlander
/FOLKE DAHLANDER/
LANTMÄTARE

Toré J.A. Pettersson
/TORÉ J.A. PETTERSSON/
LANTMÄTARE

Tillhör länsstyrelsens beslut

1974-07-12
dnr 11.092-613-72

Fastställelsebeslutet har
vunnit laga kraft

Göteborg 1974-08-22

Kerstin Schulz
KERSTIN SCHULZ

Ang förbud se
länsstyrelsens beslut.

Ang undantag i
bestämmelserna
se länsstyrelsens
beslut.



SKALA 1:2000


BETECKNINGAR

Grundkartan

- Fastighetsgräns
- Ägaslogsgränser
- Väg
- Stenmur
- Staket
- ☒ Bonings- resp. uthus
- Brunn
- Polygonpunkt
- Gränspunkt
- Åker
- ⊕ Berg i dagen

Byggnadsplanen

- Plangräns
- Områdesgräns
- Bestämmelsegräns
- Illustrationslinjer, ej avsedda att fastställas
- Allmän plats, väg
- Allmän plats, park
- ☒ Område för bostadsändamål, fristående hus i en våning
- Mark som icke får bebyggas
- Illustrerat byggnadsläge

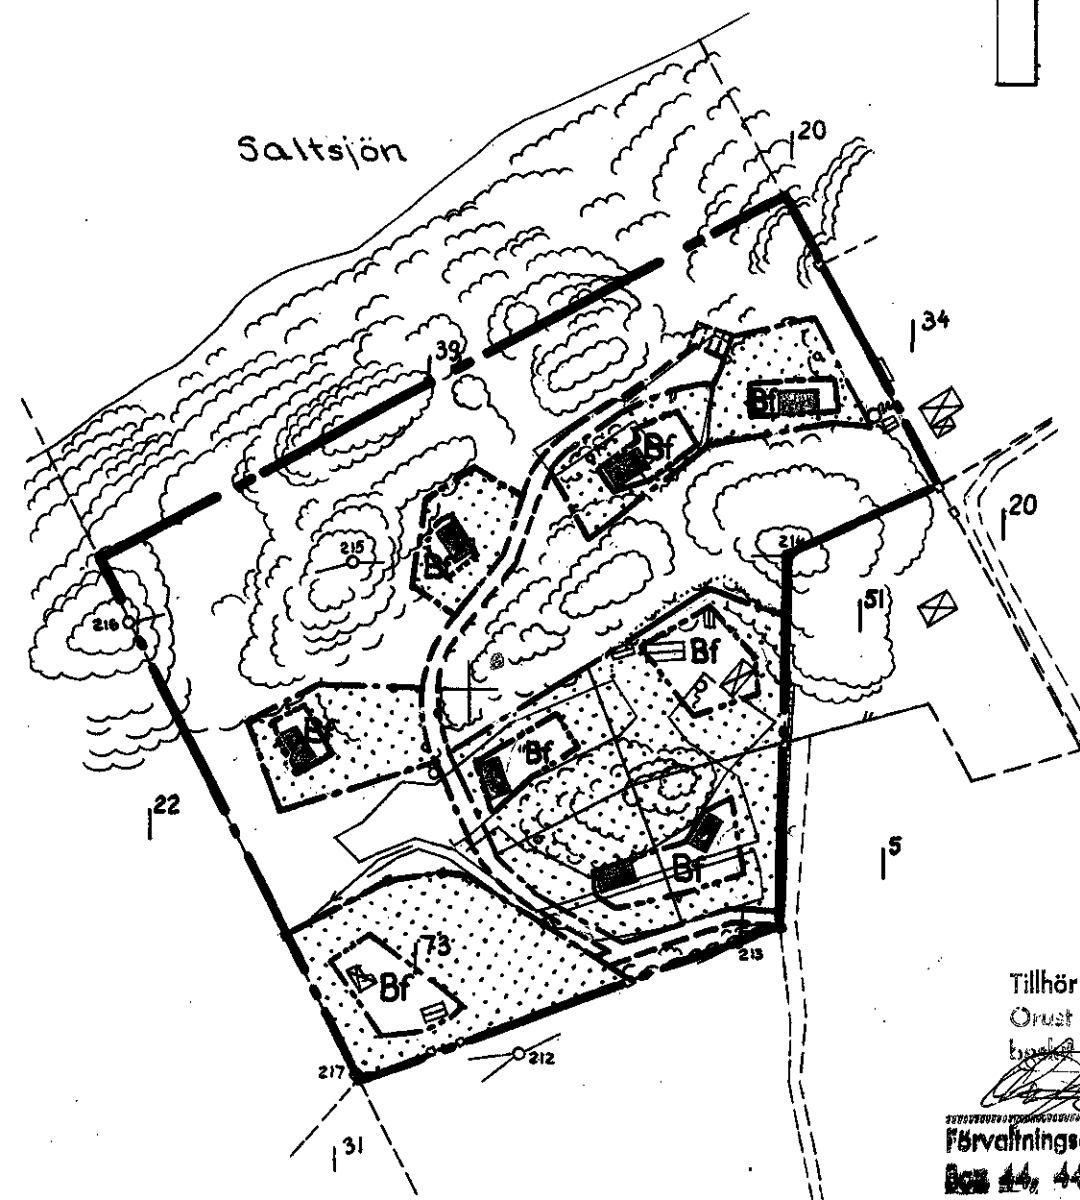

Tillhör
Orust kommunfullmäktiges
beslut dnr 112/72
[Signature]
Förvaltningschef, Orust Kommun
Box 44, 440 90 Hönån Tel. 0304/302 00