

Grundkartan utgör kompletterat utdrag ur
grundkarta över Hällevik upprättad år 1958
av lantmätare Bo Stål

SKALA 1:500


Mätklass III

Koordinatsystem i plan: Lokalt
i höjd: RH 00

Fastighets- och detaljredovisningen
ajourförd 1994-04-12 av Bohusläns södra
lantmäteridistrikt, Stenungsundkontoret

Ulf Rytter
Ulf Rytter
Lantmätare
X 9 800

Leif Härsjö
Leif Härsjö
Ingenjör

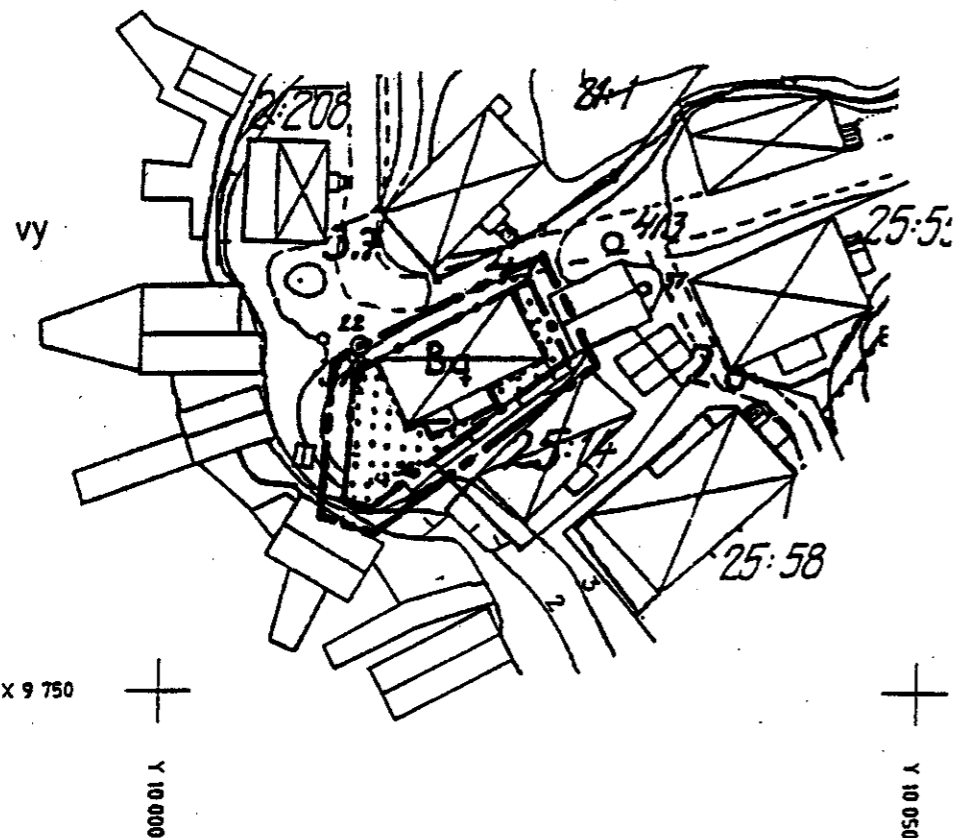

BETECKNINGAR PÅ GRUNDKARTAN

	Fastighetsgräns		brygga
	registerbeteckning		Nivåkurvor
	Vägar		3.7 Avvägd markhöjd
	Byggnad		4/3 Polygonpunkt
	Stödmur		Rutnätspunkt

Antagen av BN
1996 01 31
Laga kraft
1996 02 28

PLANBESTÄMMELSER

Följande gäller inom områden med nedanstående beteckningar. Där beteckning saknas gäller bestämmelsen inom hela planområdet. Endast angiven användning och utformning är tillåten.

GRÄNSBETECKNINGAR

	Linje belägen 3 mm utanför planområdets gräns
	Användningsgräns
	Egenskapsgräns

ANVÄNDNING AV MARK

Kvartersmark

	Bostäder
--	----------

PLACERING, UTFORMNING, UTFÖRANDE

- q Kulturhistoriskt värdefull byggnad. Byggnaden skall underhållas och vårdas på ett sätt som ej förvanskar dess karaktär och egenart. Eventuella om- och tillbyggnader skall göras så att byggnadens karaktär och anpassning till omgivningen ej förvanskas. Byggnad som förstörs av våda får ersättas med ny byggnad av i huvudsak samma storlek och form som nu befintlig byggnad och med ett utförande i övrigt som anpassas till omgivningen

BEGRÄNSNING AV MARKENS BEBYGGANDE

	Marken får ej bebyggas
--	------------------------

ADMINISTRATIVA BESTÄMMELSER

Genomförandetiden är 5 år från den dag planen vunnit laga kraft

Kommunen är inte huvudman för allmänna platser

Detaljplan för
HÄLLEVIKSSTRAND
del av fastigheten Hällevik 2:208

Orust kommun

Göteborgs och Bohus län

Upprättad den 4 oktober 1994

Reviderad 28 september 1995.

STADSARKITEKTKONTORET

PLANKONSULT

Boo Widén
Boo Widén
stadsarkitekt

Evy Roming Jaworski
Evy Roming Jaworski
planarkitekt

