

FÖRSLAG TILL
BYGGNADSPÅN
FÖR FRITIDSBEBYGGELSE
ÖVER
HÄLLEVIK NEDERGÅRD 2:116
OCH DEL AV
HÄLLEVIK NEDERGÅRD 2:16 m fl
MORLANDA SOCKEN OCH KOMMUN
GÖTEBORGS OCH BOHUS LÅN
UPPRÄTTAT ÅR 1970 AV

O Björkgren
O BJÖRKGREN
LANTMÄTARE

20 0 20 40 60 80 100 120 140 160 180 200m

SKALA 1:2000

Tillhör
Orust kommunfullmäktiges
beslut den 18/10/1976
O Björkgren
Förvaltnings- och Kommun
Box 44, 440 90 Hienån Tel. 0304/302 00

BETECKNINGAR
GRUNDKARTAN

- FASTIGHETSGRÄNS
- STENMUR
- - - VÄG
- - - STIG
- - - ÄGOSLAGSGRÄNS
- NIVÅKURVOR
- MOSSE
- POLYGONPUNKT
- * * * BARRSKOG
- ∨ KÄRR
- ∨ ÄNG


BYGGNADSPÅNEN

- PLÅNGRÄNS
- - - OMRÅDESGRÄNS
- - - BESTÄMMELSEGRÄNS
- - - ILLUSTRATIONSLINJER,
EJ AVSEDDA ATT FASTSTÄLLAS
- ALLMÄN PLATS, VÄG
- ALLMÄN PLATS, "PARK"
- OMRÅDE FÖR BOSTADSÄNDAMÅL
- FRISTÄENDE HUS, I EN VÅNING
- MARK SOM EJ FÅR BEBYGGAS
- ILLUSTRERAT BYGGNADSLÅGE

GRUNDKARTAN UPPRÄTTAD ÅR 1970
AV LANTMÄTARE O BJÖRKGREN
FASTIGHETSREDOVISNINGEN GÄLLANDE 14.10.1970

Tillhör länsstyrelsens beslut
1973-05-02
dnr 11.082-1402-71
Fastställelsebeslutet har
vunnit laga kraft
Göteborg 1973-06-08

Jekry Jonsson
Ang förbud se
länsstyrelsens beslut.

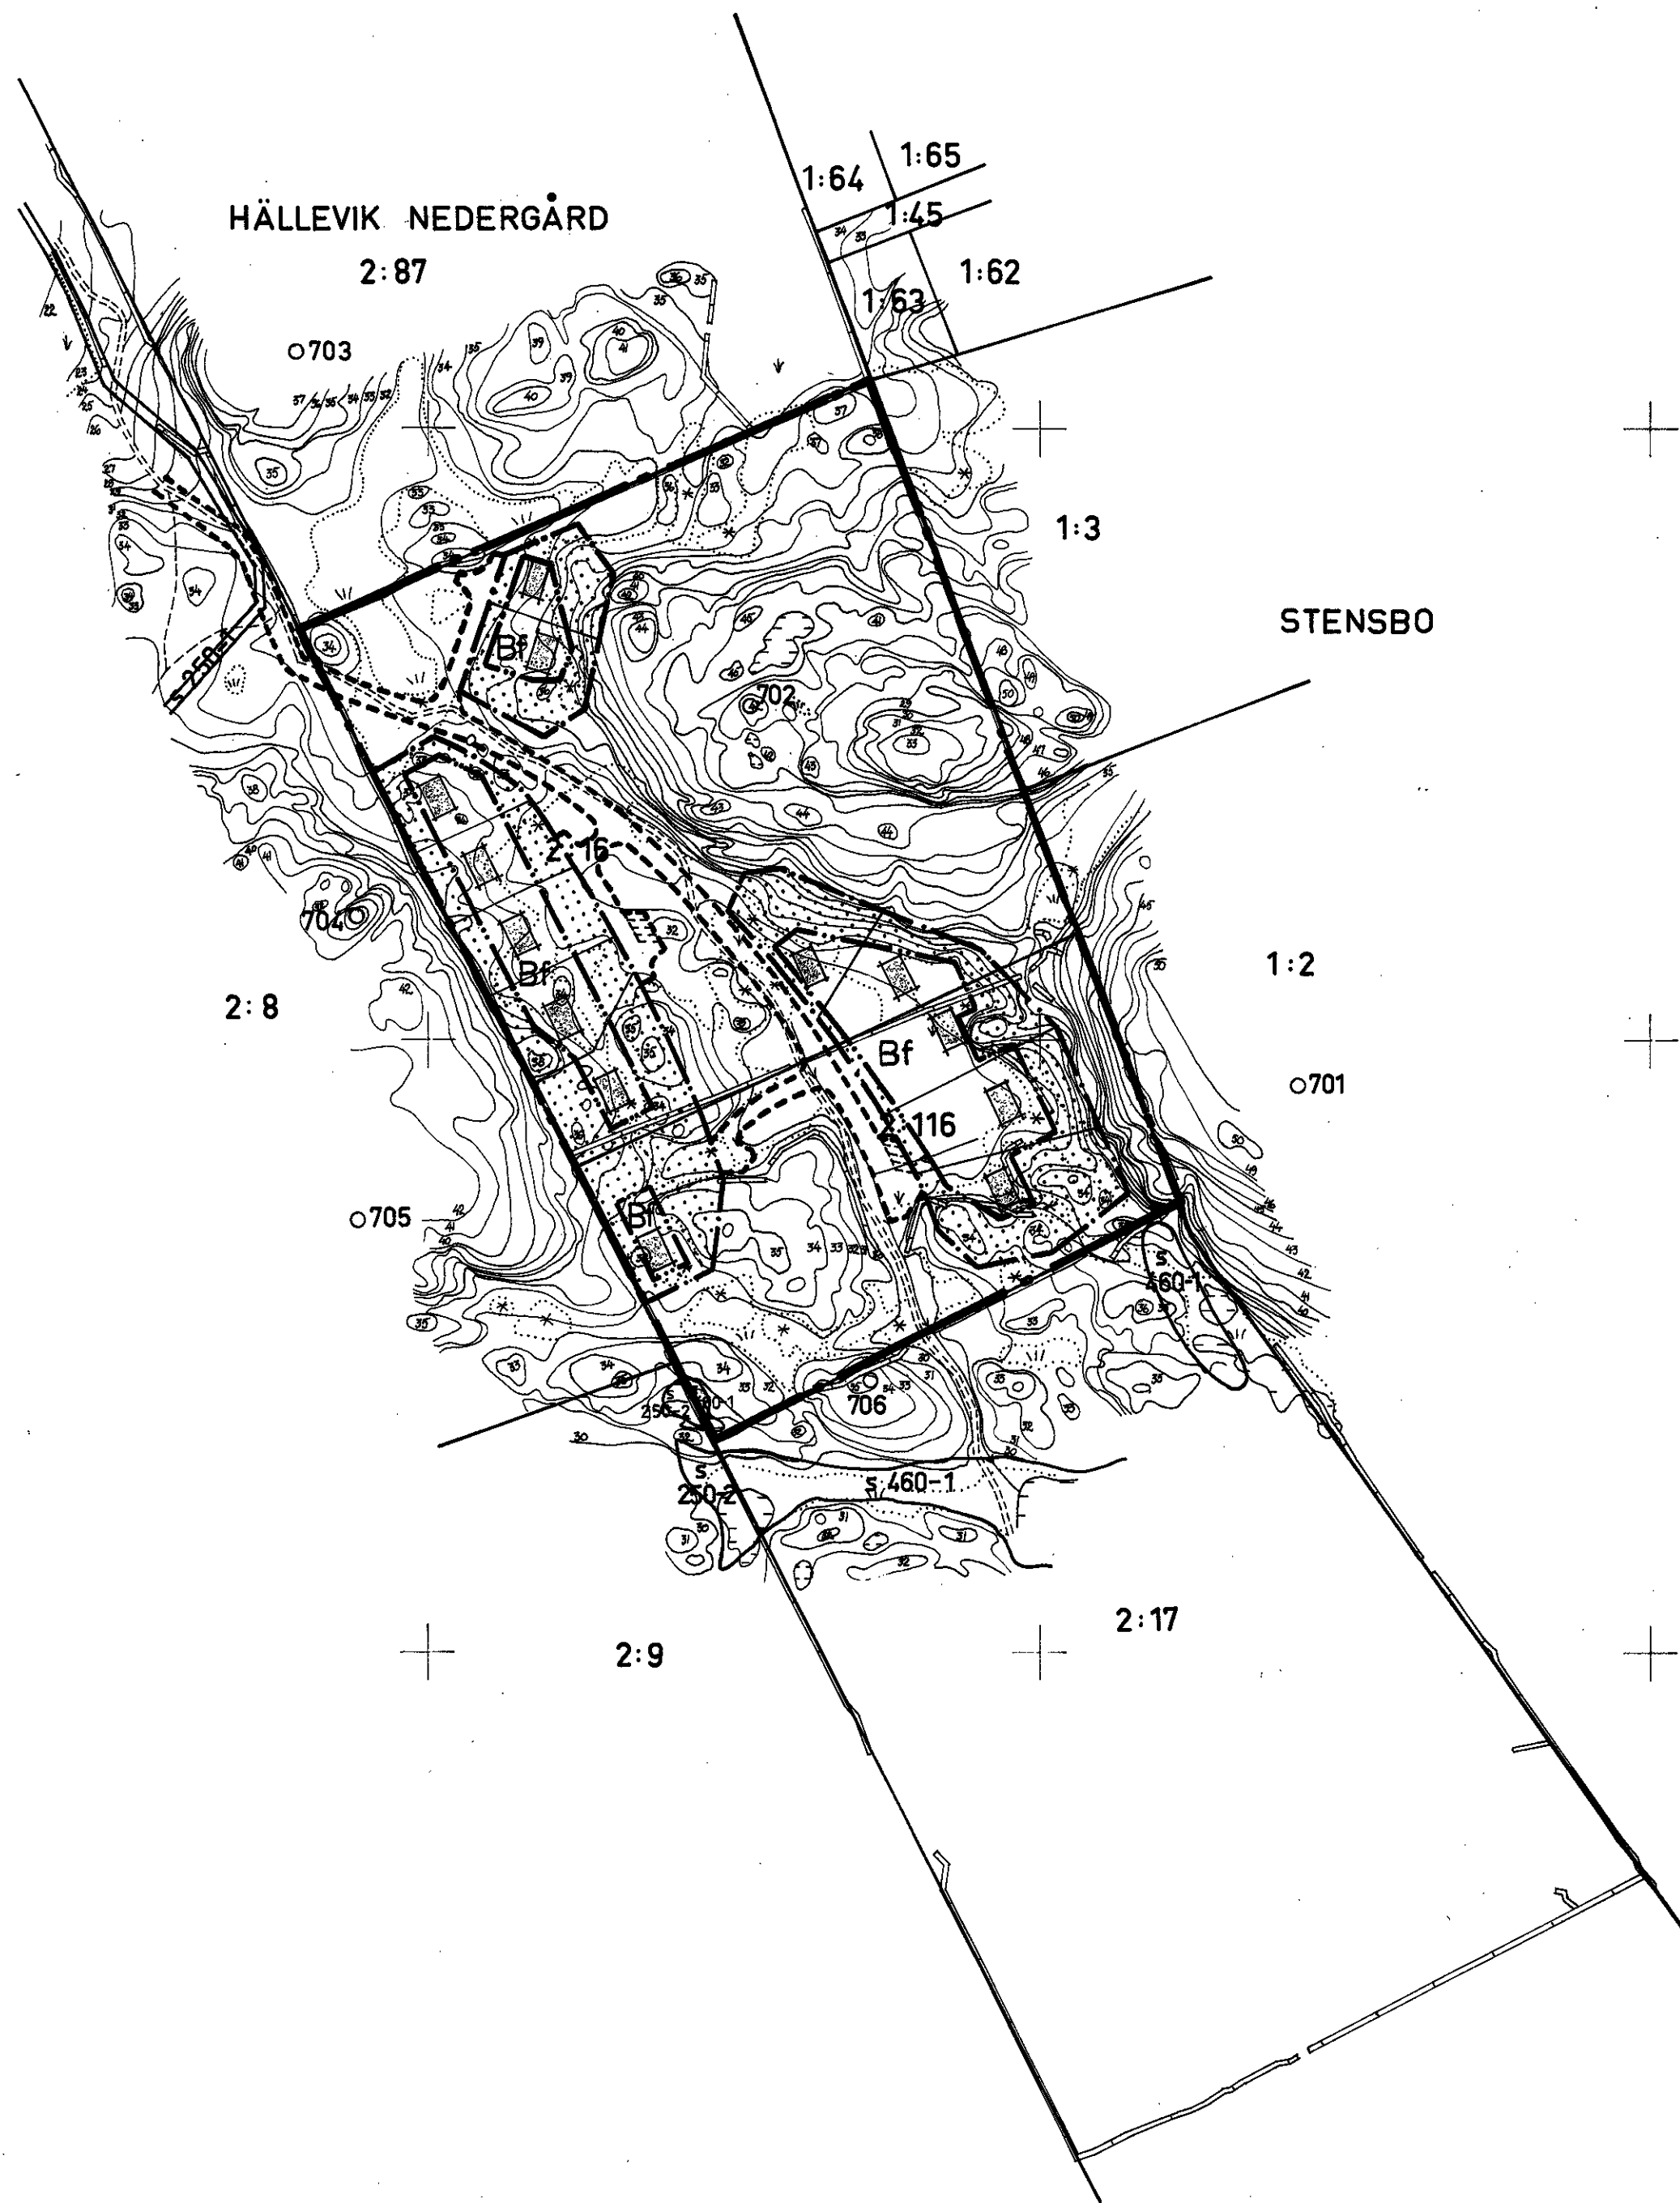

x=45200

x=45000

x=44800

x=44600

x=44400

y=9500

y=9700

y=9900

y=9700

y=9500

y=9300