

Ändring av detaljplan för del av

# KÄRINGÖN

(Antagen av KF 1999 05 27, § 57)

Käringön 1:101

ORUST KOMMUN, Västra Götalands län

## TILLÄGG TILL PLANKARTA

### GRÄNSBETECKNINGAR

— Plangräns för ändringen ritad 3 mm utanför planområdet

### ANVÄNDNING AV MARK

Kvartersmark

Bk Bostäder, mindre kursverksamhet


### VÄRDEFULLA BYGGNADER – VÄRDEFULL MILJÖ

Bq1 Förutom bestämmelserna i gällande detaljplan får takkupa åt norr ej uppföras.

I övrigt enligt bestämmelserna i gällande detaljplan.

Skala 1:500

### Lägeskarta

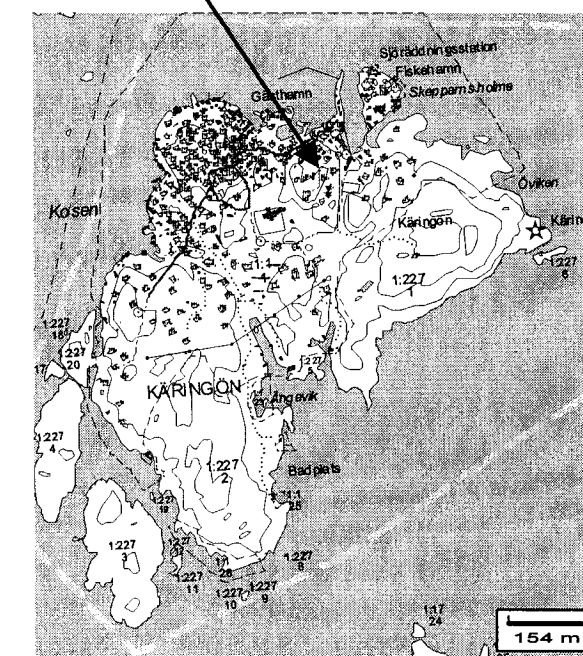

Antagen av MBN  
2006-01-26, § 4

Laga kraft  
2006-02-22

ORUST KOMMUN  
Kommunstyrelseförvaltningen  
Miljö- och byggnadsenheten 1 november 2005

Daniel Holdenmark  
stadsarkitekt

Gurлие Lindén  
planingsjör