


Svanesund, kartunderlag beslut om programarbete 170316

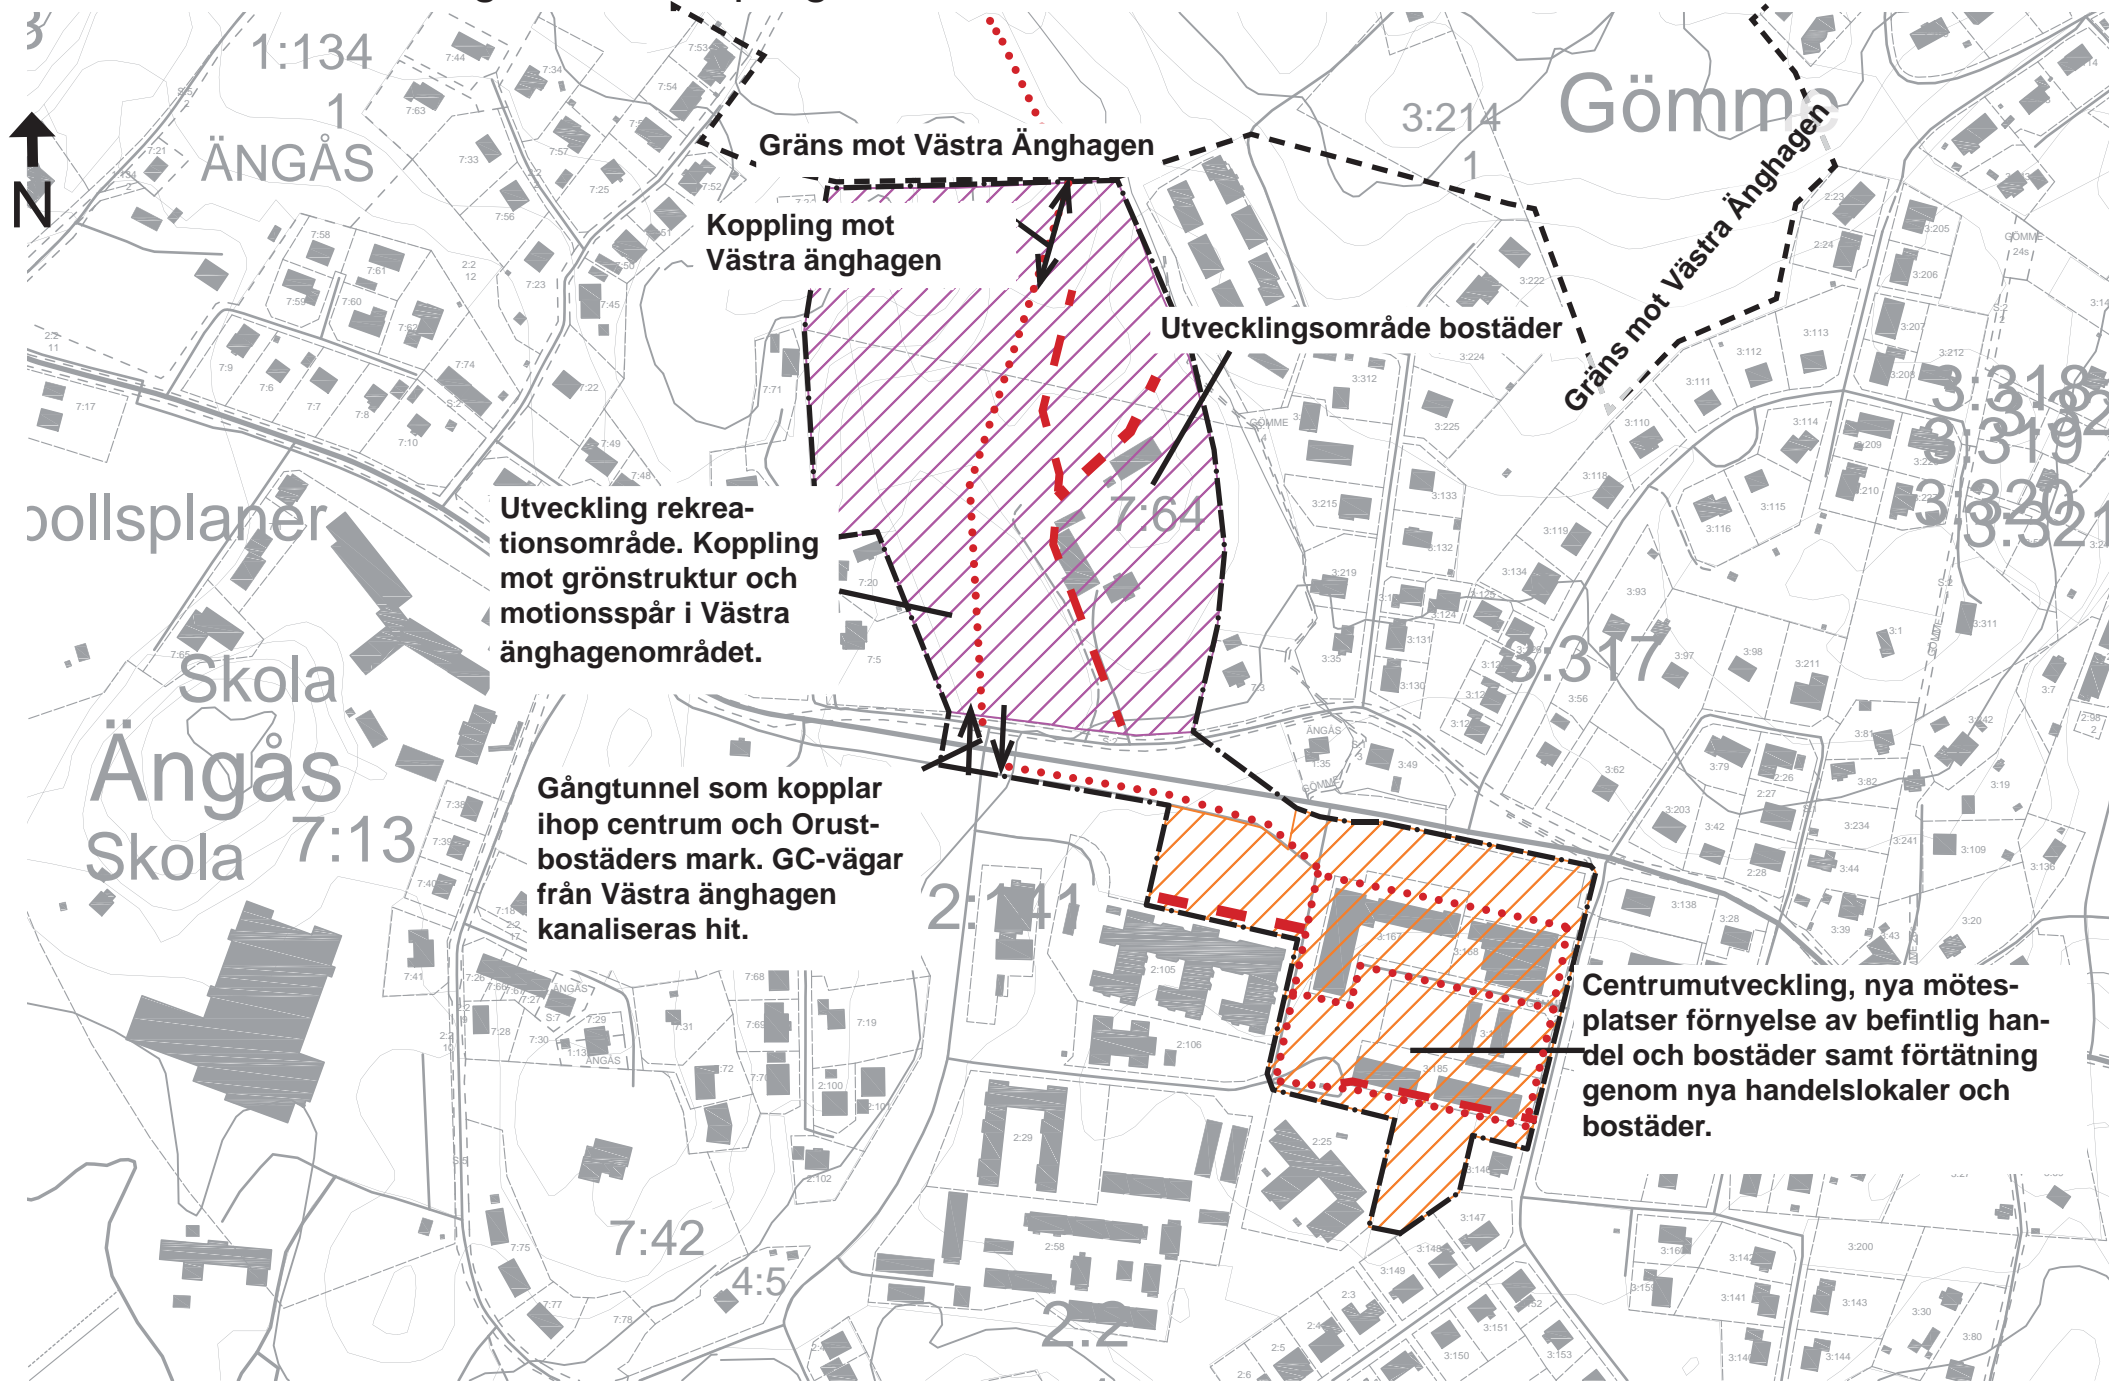

TECKENFÖRKLARING	
Förändrad markanvändning	
	Utvecklingsområde för centrumfunktioner, handel och bostäder
	Utvecklingsområde för bostäder
	Föreslagen ny gångväg
	Föreslagen ny väg, mindre gata
	Ungefärlig planområdesgräns
	Ungefärlig plangräns mot Västra Änghagen

SKALA 1:4000 (A3)