




**BETECKNINGAR
GRUNDKARTAN**

- 0-00 Fastighetsgräns
Fastighetsbeteckning
- Hus resp. uthus, karterade med takkonturer
- Väg
- Stenmur
- Häck
- Staket
- Nivåkurvor
- Dike
- Brunn
- Polygonpunkt
- Punkt i rutnät

BYGGNADSPLANEKARTAN

- GRÄNSER**
- Linje belägen 3m utanför det område förslaget avser
 - Områdesgräns
 - Bestämmelsegräns
 - Områdesgräns från vilken mindre avvikelser i vissa fall får göras
- OMRÅDEN**
- ALLMÄN PLATS**
- Vägmark
 - Park eller plantering
- BYGGNADSMARK**
- B Område för bostadsändamål
 - Bg Område för garage och parkeringsändamål
 - Område för handelsändamål
- SPECIALOMRÅDE**
- Es Område för transformatorstation
- ÖVRIGA BETECKNINGAR**
- Mark som inte får bebyggas
 - Illustrationslinje
 - u Ledningsområde
 - F Fristående hus
 - I, II Antal våningar
 - Byggnads höjd
 - Väningsyta i kvadratmeter
 - Utfartsförbud, tvärsträck med pil markerar förbudets slut

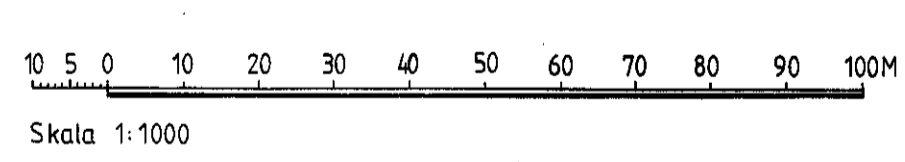

**FÖRSLAG TILL BYGGNADSPLAN FÖR DEL
AV STOCKEN, TOFTA 2:31 M.FL ASPELUNDEN
MORLANDA SOCKEN, ORUST KOMMUN
GÖTEBORGS OCH BOHUS LÄN**

UPPRÄTTAT AV
ORUST KOMMUNKONTOR
STADSARKITEKTAVDELNINGEN

HENÅN 1982-09-08

Tillhör länsstyrelsens i
Göteborgs och Bohus län
beslut 1982-06-27
dnr 11.082-1050-83
Margareta Johansson
Margareta Johansson

Fastställelsebeslutet har
vunnit laga kraft 1982-06-27
Margareta Johansson
Margareta Johansson

Boo Widén Stadsarkitekt
Paul Ohman Byggnadsinspektör
Kajsa Björqvist Vikplaningenjör

Utdrag ur grundkarteverk för Stockens samhälle upprättat
år 1981 och kompletterat år 1982 av GÖTEBORGS FÖRORTER
FASTIGHETSKONTORET
Skala 1:1000
Grundkartans mätclass III
Kordinatsystem: i plan 7,5 gon V 640 Vänerregionen
ihöjd RH00
Fastighetsredovisning: 1982-10-04

Algot Aronsson
Algot Aronsson
Mätningssingenjör

Tillhör kommunfullmäktiges beslut 1983-01-07 § 2

Förvaltningschef Orust kommun