


PLANKARTA

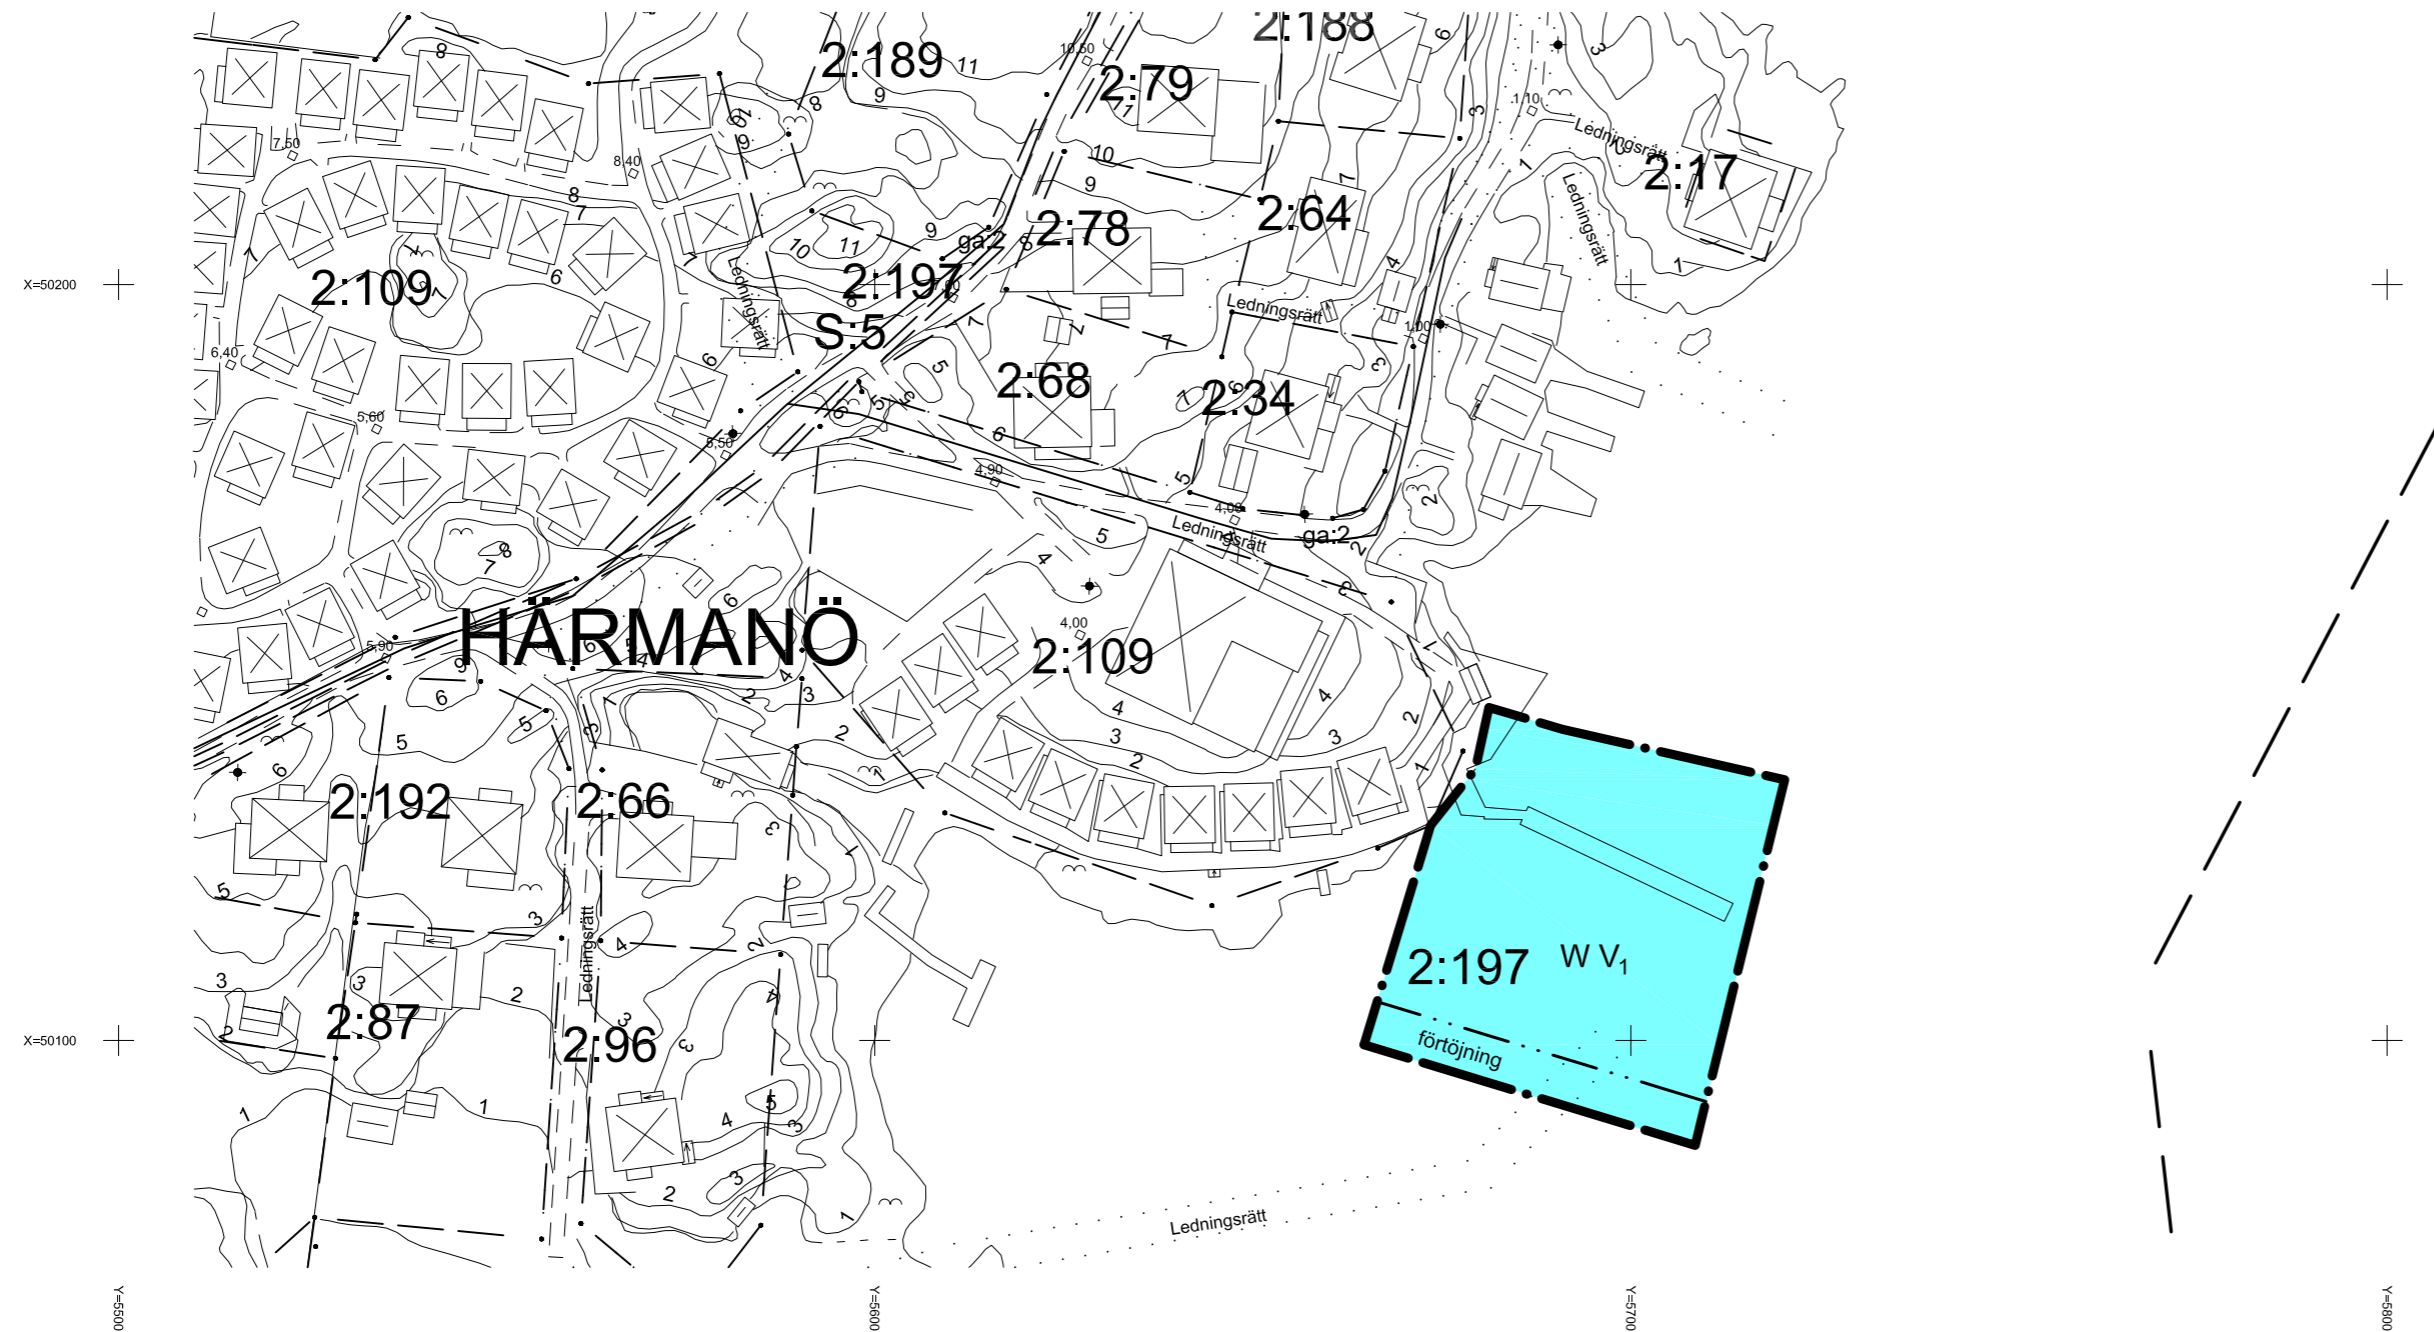

PLANBESTÄMMELSER

Följande gäller inom områden med nedanstående beteckningar. Endast angiven användning och utformning är tillåten. Bestämmelser utan beteckning gäller inom hela området.

GRÄNSER

- Detaljplanegräns
- Egenskapsgräns

ANVÄNDNING AV MARK OCH VATTEN

Vattenområden

- Småbåtshamn, bryggor och flytpontonbryggor får anordnas

PLACERING, UTFORMNING OCH UTFÖRANDE


Utformning:

- förtöjning Förtöjning av båt, endast förtöjningsanordningar får anordnas. Brygga får ej anläggas.

ADMINISTRATIVA BESTÄMMELSER

Genomförandetiden är 5 år från det att planen vinner laga kraft. Kommunen är inte huvudman för allmän plats.

ILLUSTRATIONSKARTA

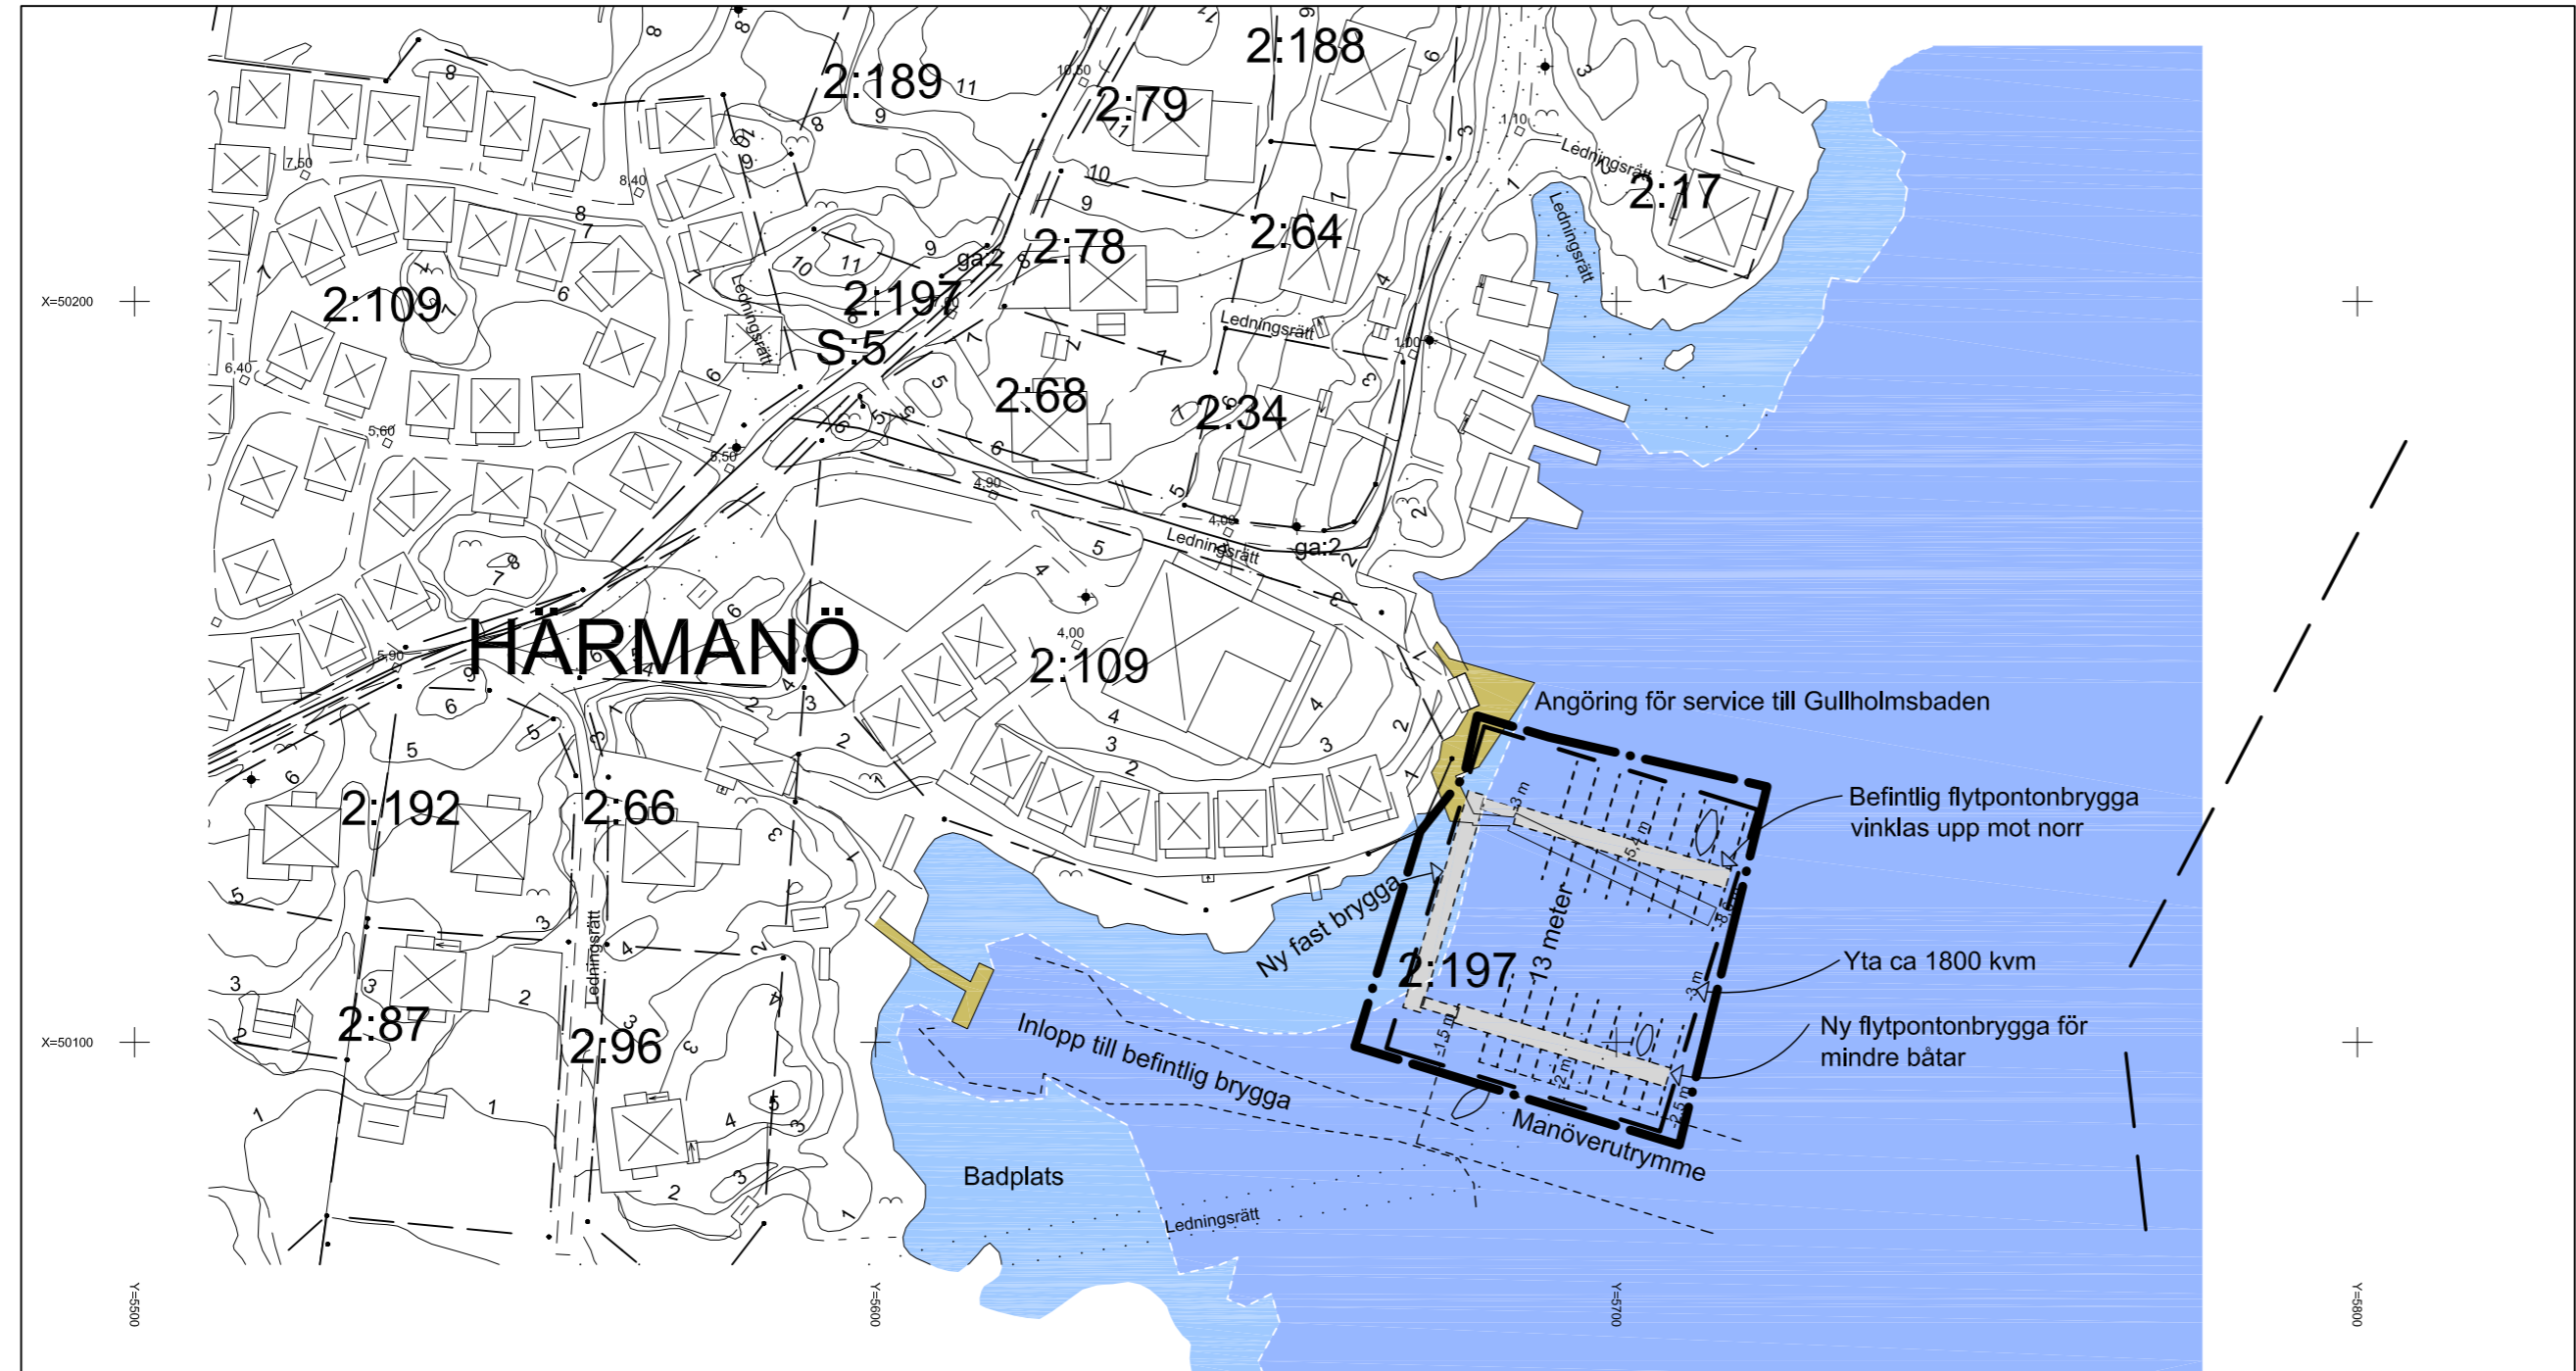

Grundkarta för Gullholmsbaden

Orust kommun, Västra Götalands län
 Fastighetsredovisningen aktuell 2011-08-05
 Detaljredovisningen aktuell 2011-08-01
 Mätklass: III
 Koordinatsystem
 I plan: RT R05 7.5 g V 64:0
 I höjd: RH 00
 Beteckningsstandard: HMK
 Kartskala 1:1000
 Grundkartan upprättad av:
 Patrik Lindkvist, ingenjör / Metria

GRUNDKARTEBETECKNINGAR

- Traktgräns
- Fastighetsgräns
- Gräns för gemensamhetsanläggning
- Servitutsgräns
- Byggnader (fasadlinje karterad)
- Skärmtak
- Vägkanter
- Gränspunkt
- Punkt i rutnät
- Traktnamn
- Registreringsnummer
- Luftledning el
- Ägoslagsgräns
- Slänt
- Nivåkurvor

SAMRÅDSHANDLING

Detaljplan för del av HÄRMANÖ 2:197 Gullholmsbaden, Orust kommun		Planhandlingar: <input checked="" type="checkbox"/> Plankarta med illustration <input checked="" type="checkbox"/> Planbeskrivning <input checked="" type="checkbox"/> Genomförandebeskrivning <input checked="" type="checkbox"/> Fastighetsförteckning
Upprättad 2011-08-10 Orust kommun Samhällsutvecklingsenheten		Rådhuset Arkitekter AB Samhällsplanering & Miljö
Linnea Finskud		Johan Wahlström
Skala 1:1000 vid utskrift i A2-format. 		