


Tillhör länsstyrelsens beslut
1973 - 06 - 28
dnr 11.052 - 32.14 - 72
Fastställebeslutet har
vunnit laga kraft
Göteborg 1973 - 05 - 13

Stig Florén

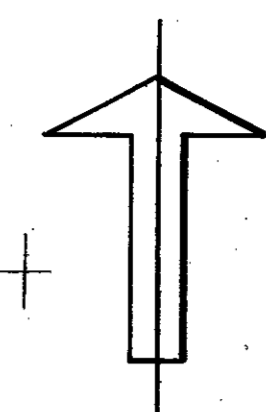

BETECKNINGAR

GRUNDKARTAN

- Fastighetsgräns
- Nn 0:00nn Fastighetsbeteckning
- ⊠ Hus resp. uthus
- Väg
- Staket
- Stödmur
- Nivåkurvor
- Ägodelsgräns
- Åker
- Dike
- o Polygonpunkt
- + Punkt i rutnät

BYGGNADSPANEKARTAN

GRÄNSER

- Linje belägen 3m utanför det område förslaget avser
- Gällande områdesgräns avsedd att bibehållas
- Gällande områdesgräns avsedd att utgå
- Föreslagen områdesgräns
- Föreslagen bestämmelsegräns
- Gränslinje ej avsedd att fastställas
- Föreslagen särskild områdesgräns (utfartsförbud)
- Tvärstreck med pil markerar förbudets slut

OMRÅDEN

Allmän plats

- Vägmark
- Park el. plantering


Byggnadsmark

- B Område för bostadsändamål
- Bj Område för bostads- och småindustriändamål
- Jm Område för småindustriändamål

Övriga beteckningar

- Mark som icke får bebyggas
- F, S Byggnadsätt
- I Vävningsantal
- u Mark tillgänglig för underjordiska ledningar

SKALA 1:1000

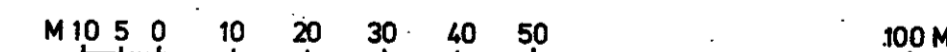

**FÖRSLAG TILL ÄNDRING OCH UTVIDGNING AV
BYGGNADSPÅN FÖR DEL AV**

**HENÅN ÄNGOMRÅDET
RÖRA SÖCKEN ORUST KOMMUN I
GÖTEBORGS OCH BOHUS LÄN**

BOHUSKOMMUNERNAS BYGGNADSKONTOR
UDDEVALLA DEN 15 SEPTEMBER 1971

Stig Florén *Roland Efraimson*
STIG FLORÉN ROLAND EFRAIMSON
ARKITEKT SAR PLANINGENJÖR

REVIDERAT DEN 23 MARS 1972

Stig Florén *Roland Efraimson*
STIG FLORÉN ROLAND EFRAIMSON
ARKITEKT SAR PLANINGENJÖR

Dnr 5321:22

Utdrag ur grundkarta upprättad år 1970
av Fotogrammetribyrån AB, Göteborg
Fastighetsredovisning gällande den 29 mars 1972

Tillhör Kommunfullmäktiges beslut
av den 31 maj 1972 s. 92
Stig Florén

73-06-28
600-111