

X 57 800

Y 21 500

Y 21 600

Y 21 700

Y 21 800

Y 21 900

X 57 700

X 57 600

X 57 500

X 57 400

X 57 300

### BETECKNINGAR

#### GRUNDKARTAN

- Fastighetsgräns
- Fastighetsbeteckningar
- Hus resp uthus
- Väg
- Stenmur
- Häck
- Staket
- Stödmur
- Nivåkurvor
- Ägoslagsgränser
- Åker
- Äng
- Dike
- Polygonpunkt, triangelpunkt
- Punkt i rutnät

#### BYGGNADSPANEKARTAN

##### GRÄNSER

- Byggnadsplanegräns, linje belägen 3m utanför det område förslaget avser.
- Gällande områdesgräns avsedd att bibehållas
- Gällande bestämmelsegräns avsedd att bibehållas
- Gällande områdes- och bestämmelsegräns avsedd att utgå
- Föreslagen områdesgräns
- Föreslagen bestämmelsegräns
- Gränslinje ej avsedd att fastställas
- Föreslagen särskild områdesgräns (utfartsförbud)
- Tvärstreck med pil markerar förbudets slut

##### OMRÅDEN

###### ALLMÄN PLATS

- Vägmark
- Park eller plantering

##### BYGGNADSMARK

- Område för allmänt ändamål
- Område för småindustriändamål


##### SPECIALOMRÅDEN

- Tp Område för fordonsparkering
- Th Område för hammändamål
- Vb Vattenområde

##### ÖVRIGA BETECKNINGAR

- Mark som icke får bebyggas
- U Mark tillgänglig för underjordiska ledningar
- Byggnadshöjd

SKALA 1:1000

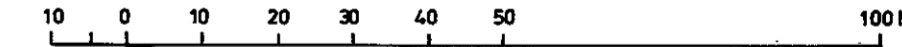

ANTAGET AV KOMMUNFULLMÄKTIGE 1974.04.25 § 105  
 MED UNDANTAG AV MED BLÅ BEGRÄNSNINGSLINJE  
 ANGIVET OMRÅDE BETYGAR:

FÖRSLAG TILL ÄNDRING OCH UTVIDGNING AV  
 BYGGNADSPÅN FÖR DEL AV  
 HENÅN SJÖBODKULLEN MM.  
 RÖRA SOCKEN, ORUST KOMMUN  
 GÖTEBORGS OCH BOHUS LÄN

UPPRÄTTAT AV  
 BOHUSKOMMUNERNAS BYGGNADSKONTOR

UDDEVALLA 1973.11.15

STIG FLOREN  
 ARKITEKT SAR

ROLAND EFRAIMSON  
 PLANINGENJÖR

Tillhör Länsstyrelsens beslut  
 1975-04-08  
 dnr 11.082-3502-74  
 Fastställelsebeslutet har  
 vunnit laga kraft  
 Göteborg 1975-05-05  
 LEIF THORÉN

Ang undantag och föränd-  
 se Länsstyrelsens beslut.

Utdrag ur grundkarta upprättad av  
 Fotogrammetribyrån AB, Göteborg åren 1966-1971  
 Fastighetsredovisningen gällande 1973.11.16

75 0408

111:012

111:012