


FASTSTÄLLD
82-10-22
11:021

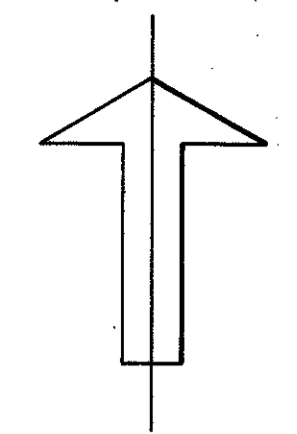

**BETECKNINGAR
GRUNDKARTAN**

- 0-00 Fastighetsgräns
- 000-0s Fastighetsbeteckning
- ☒ Samfällighet
- ☒ Hus resp. uthus
- Väg
- Stenmur
- Häck
- Staket
- Stödmur
- Nivåkurvar
- Dike
- Brunn
- 000 Polygonpunkt
- + Punkt i rutnet

**BYGGNADSPANEKARTAN
GRÄNSER**

- Linje belägen 3 m utanför det område förslaget avser
- Gällande områdesgräns avsedd att behållas
- Gällande bestämmelsegräns avsedd att behållas
- Gällande områdesgräns avsedd att utgå
- Gällande bestämmelsegräns avsedd att utgå
- Områdesgräns
- Områdesgräns från vilken mindre avvikelser i vissa fall får göras
- Bestämmelsegräns

**OMRÅDEN
ALLMÄN PLATS**

- Vägmark
- Park eller plantering

BYGGNADSMARK


- Område för allmänt ändamål
- Område för avioppumpstation
- B Område för bostadsändamål
- Bg Område för bostadsändamål, särskilt miljöhänsyn
- Bg Område för garage och parkeringsändamål
- Bc Område för samlingslokaler

SPECIALOMRÅDE

- Område för transformatorstation

ÖVRIGA BETECKNINGAR

- Mark som inte får bebyggas
- Mark för uthus o. dyl.
- Ledningsområde
- Fristående hus
- Byggnadsarea i kvadrater
- Antal våningar
- Byggnadshöjd
- Utfartsförbud, tvärstreck med pil markerar förbudets slut

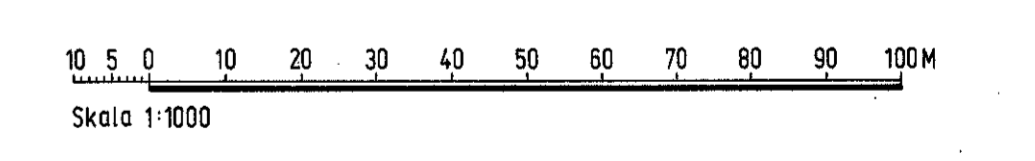

**FÖRSLAG TILL ÄNDRING OCH UTVIDGNING
AV BYGGNADSPÅN FÖR DEL AV
HENÅN, ÅNG NORRA
RÖRA SOCKEN, ORUST KOMMUN
GÖTEBORGS OCH BOHUS LÄN**

Utdrag ur grundkarteverk för Henån's samhälle
upprättat åren 1969-1975 och kompletterat år 1980
av FOTOGAMMETRIBYRÅN AB, Göteborg

Skala 1:1000
Grundkartans mätclass: III
Koordinatsystem: i plan: 7,5 W 64 1938
i höjd: RH 00

Fastighetsredovisning: 1981-10-22

Stig Sværström
Ingenjör

Tillhör kommunfullmäktiges beslut 1982-02-25 § 36

Ang upphävande se
länstyrelsens beslut

Gräns för område, för
vilket länstyrelsen
meddelat byggnadsförbud

Tillhör länstyrelsens i
Göteborgs och Bohus län
beslut 1982-10-22
dnr. 11.082-144-82

Margareta Johansson
Stadsarkitekt

Förvaltningschef, Orust kommun

UPPRÄTTAT AV
BOHUSKOMMUNERNAS BYGGNADSKONTOR OCH
STADSARKITEKTEN I ORUST KOMMUN

UDDEVALLA 1981-11-26 REVIDERAT 1982-02-08

Åke Skjölde
Boo Widen
Stadsarkitekt

Stig Flören
Stadsarkitekt

Margareta Johansson
Stadsarkitekt

Tillhör
Orust kommunfullmäktiges
beslut dnr. 3512-2921 § 36

Stig Flören
Förvaltningschef, Orust kommun

Box 45, 440 90 Henån, tel. 0304/302 00