



111-031

Utdrag ur kommunens primärkarta
upprättad 82-11-12 och reviderad av
Stenungsunds lantmäteridistrikt
87-03-25
koordinatystem i plan 7,5 gon V b4:0
Vänerregionen och i höjd RH 00
Mätclass II

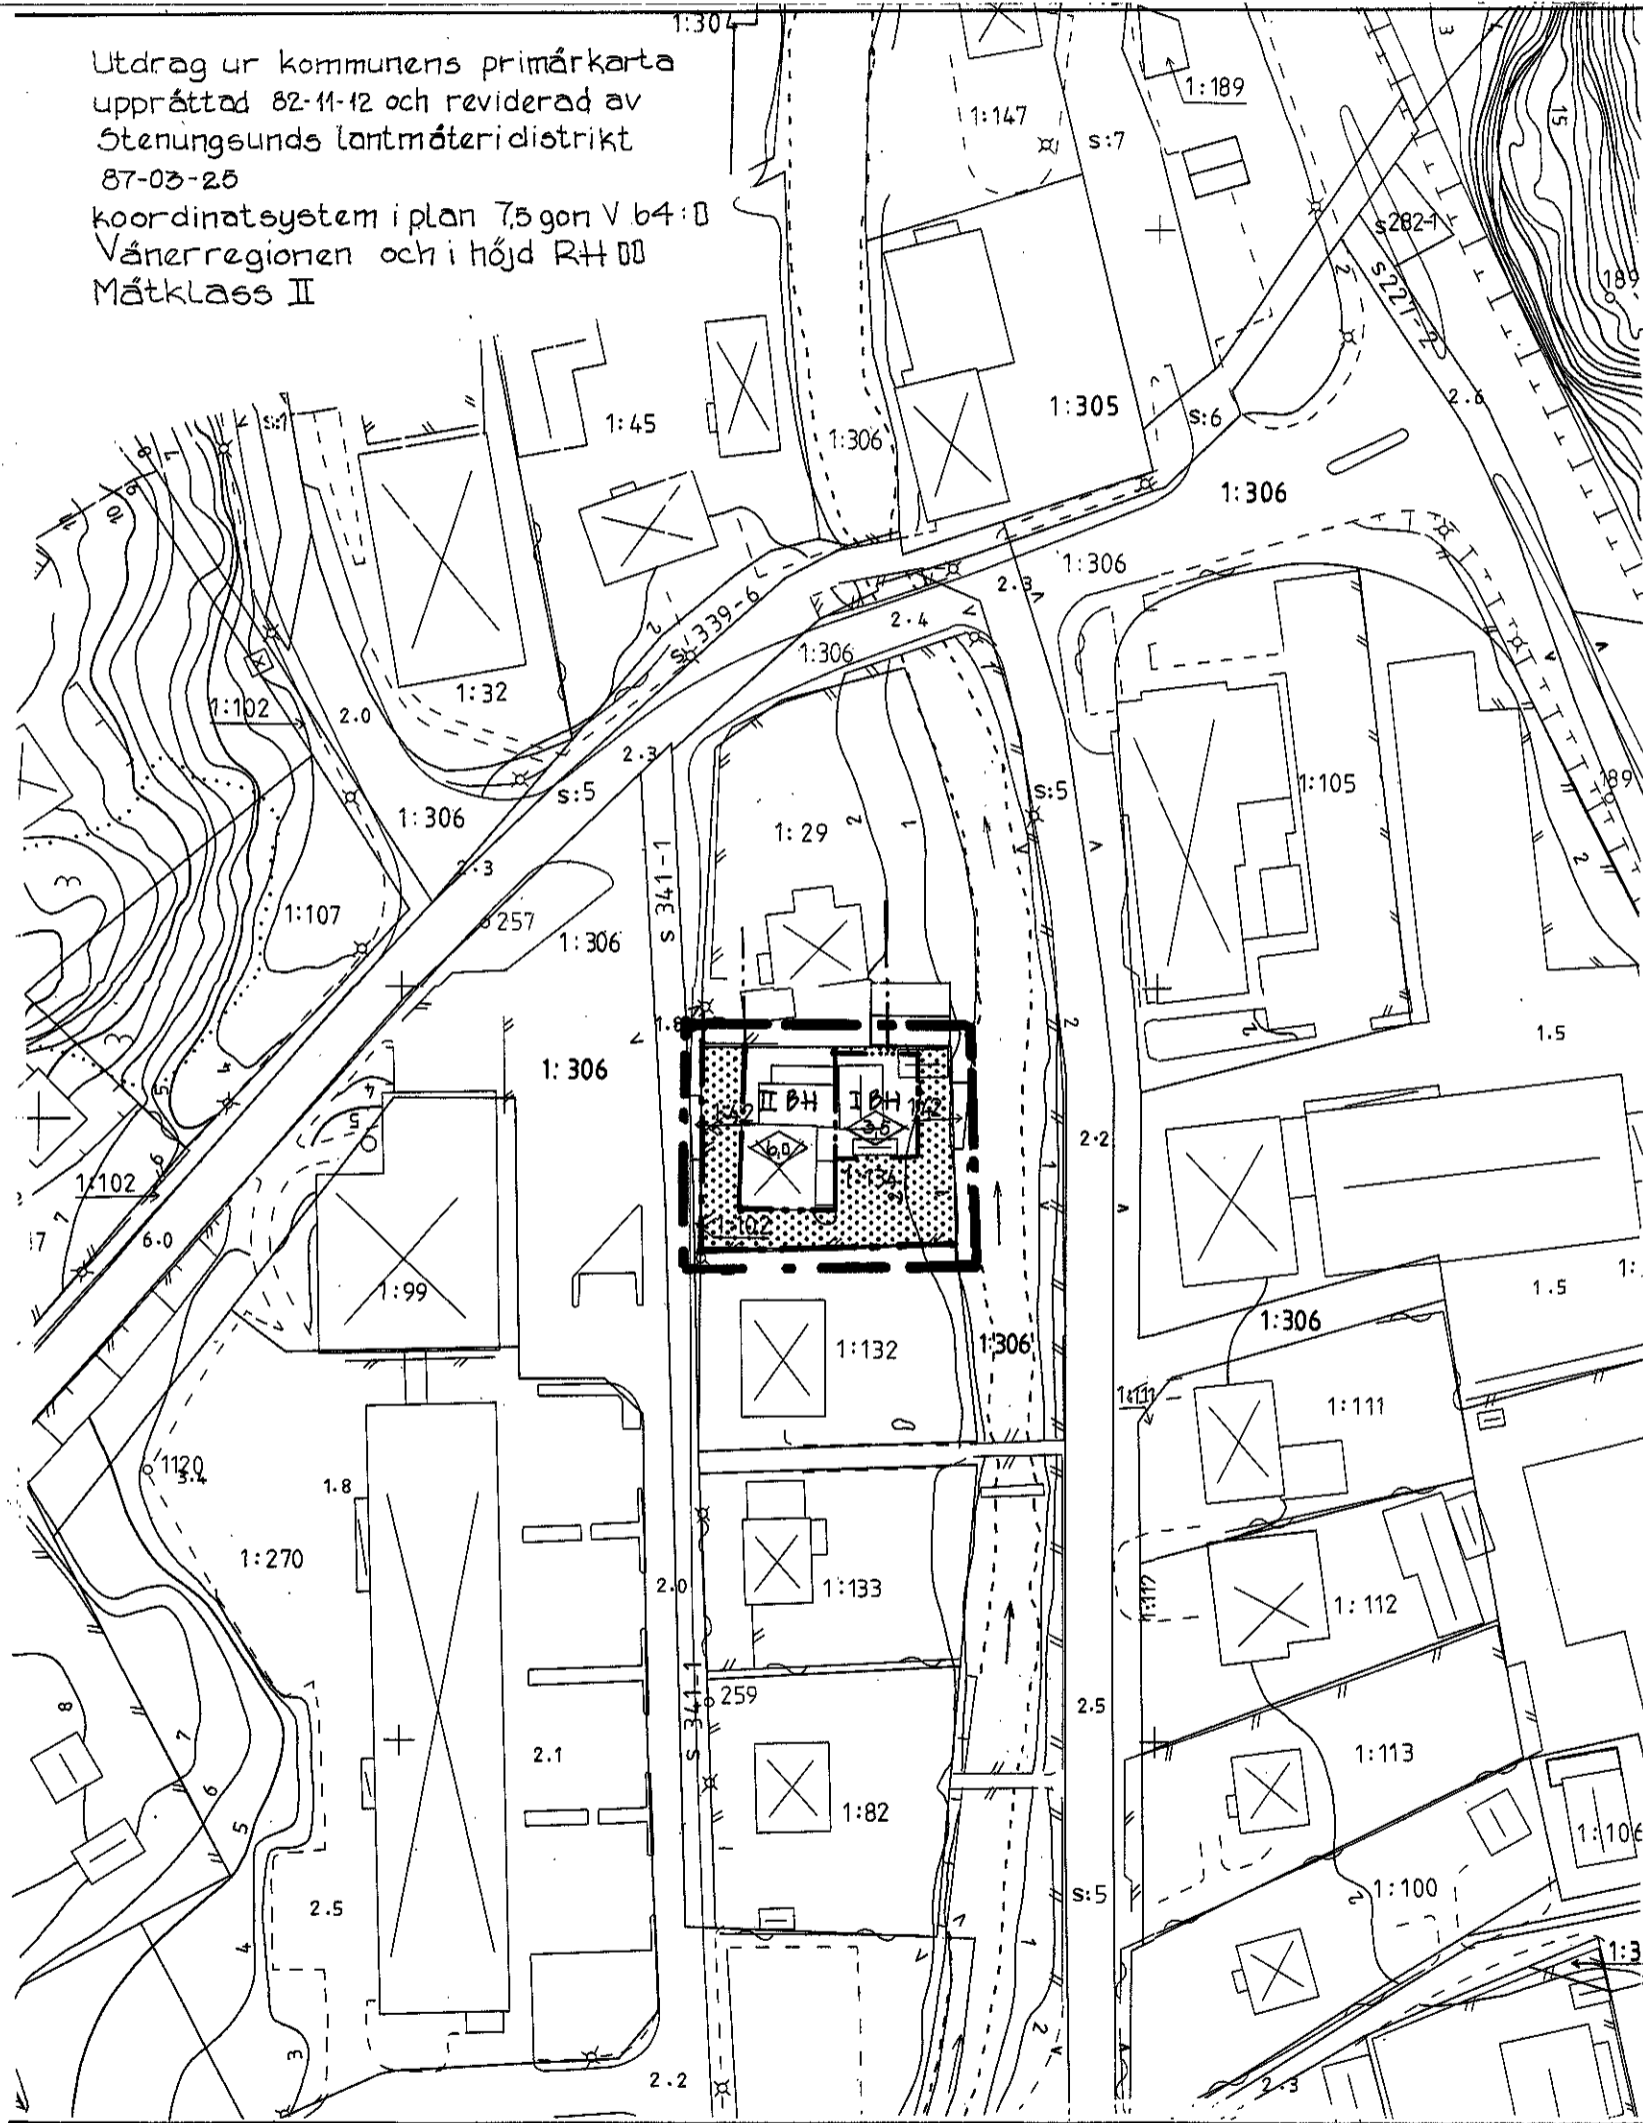

**BETECKNINGAR
GRUNDKARTAN**

- Bef. byggnader
- Fastighetsgräns
- Register nummer för fastighet
- Väg, gångväg
- Staket
- Höck
- Vattendrag
- Vegetationsgräns
- Rutnätspunkt
- Polygonpunkt
- Avvägd höjd
- Nivåkurvor
- Belysningsstolpe

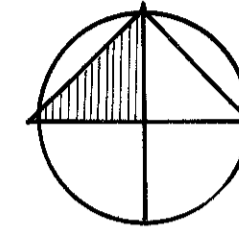

GRUNDLÄGGNING - UTFYLLNAD

Grundläggning skall ske på stödpålar till fast botten om annat grundläggningsätt ej kan visas godtagbart genom geoteknisk utredning

Utfyllnad resp. schaktning får ej ske om det ej i geoteknisk utredning visas kunna ske utan risk för stabiliteten

ADMINISTRATIVA BESTÄMMELSER

Genomförandetiden skall vara 5 år från den dag planen vinner laga kraft

**PLANKARTAN
GRÄNSBETECKNINGAR**

- Linje på kartan ritad 3 m utanför planområdets gräns
- Egenskapsgräns
- Användningsgräns

PLANBESTÄMMELSER

Följande gäller inom områden med nedanstående beteckningar
Där beteckning saknas gäller bestämmelsen inom hela planomr.
Endast angiven användning och utformning är tillåten

ANVÄNDNING AV MARK

KVARTERSMARK
BH Bostäder och handel i bottenvåning

BEGRÄNSNINGAR AV MARKENS BEBYGGANDE

Marken får inte bebyggas

UTFORMNING AV BYGGNAD

Högsta byggnadshöjd i meter
I, II Högsta antalvåningsplan. Vind får ej inredas utöver angivet våningsantal

ANTAGANDEHANDLING

ÖVRIGA ANTAGANDEHANDLINGAR:
PLANBESKRIVNING
GENOMFÖRANDEBESKRIVNING
SAMRÅDSUTLÅTANDE



Planen är upprättad enl. PBL	instans datum	DETALJPLAN FÖR DEL AV HENÅNS SAMHÄLLE
godkänd för samråd	BN 87 11 25	HENÅN 1:134
antagen	BN 88 03 23	BRUST KOMMUN
vunnit laga kraft	88 04 19	upprättad: Brust kommunkontor stadsarkitektavd. 1987 11 23
		planförf.: Boo Widen, Ewa Reinhold
		ritad av: Jane Bensow