


PLANKARTA

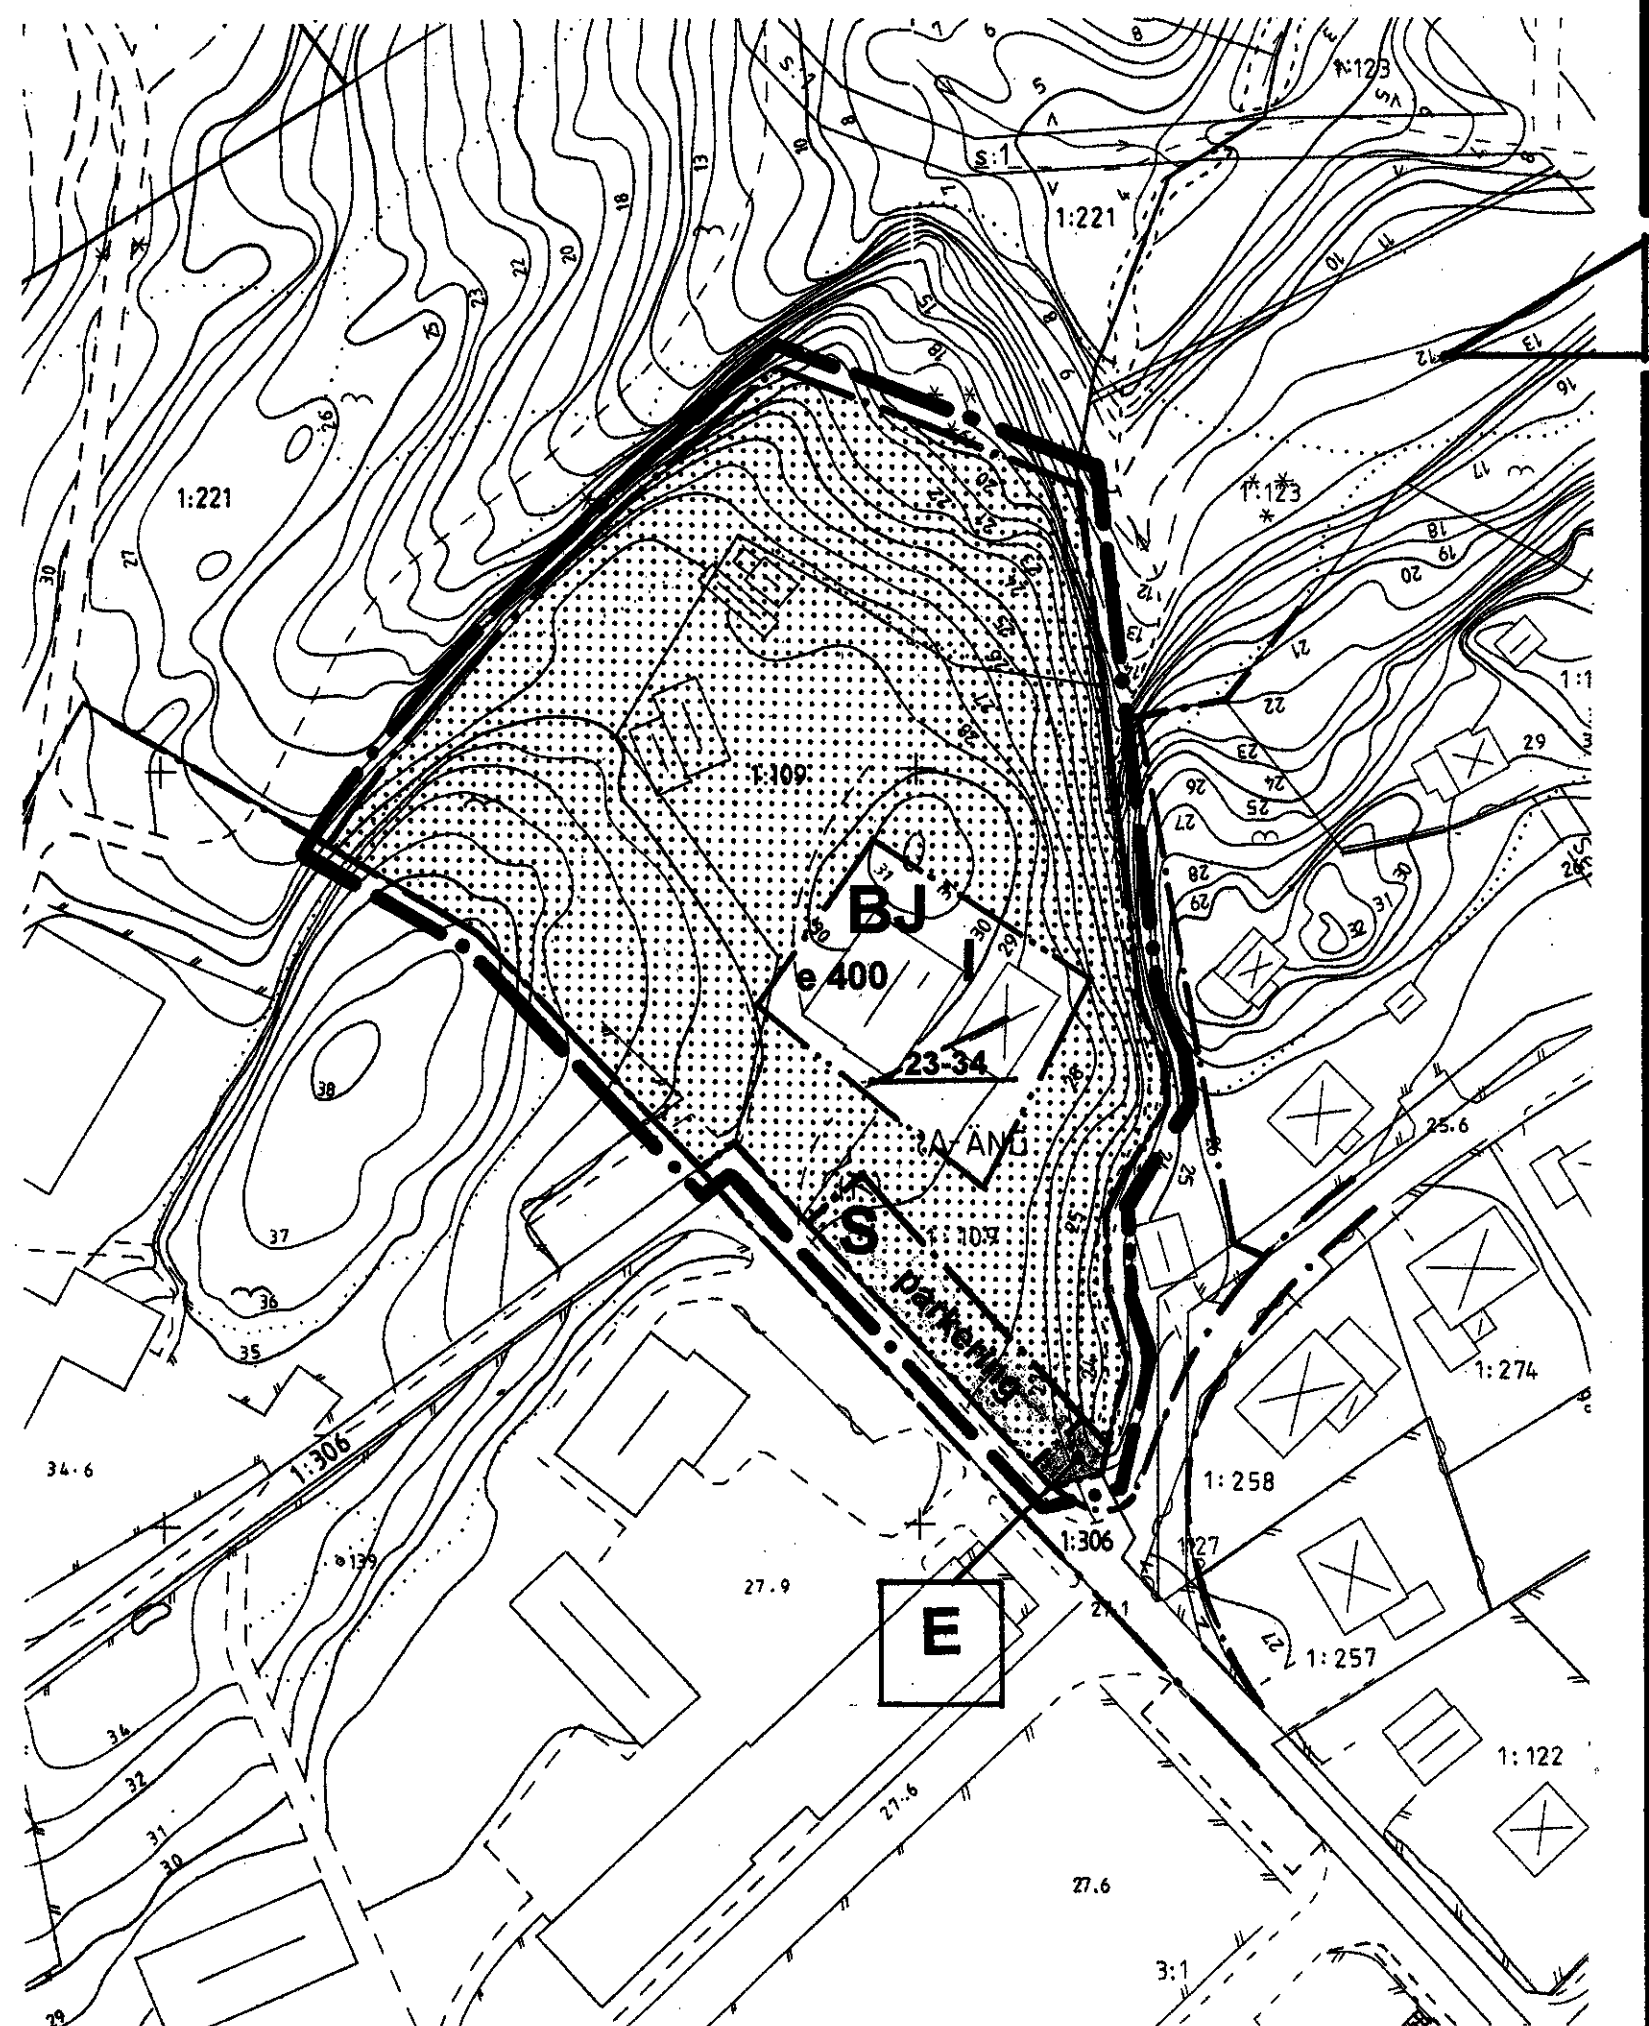

GRUNDKARTAN är utdrag ur kommunens primärkarta och är kollationerad i samband med upprättandet av fastighetsförteckning 1993 03 11 av Stenungsunds lantmäteridistrikt.


Koordinatsystem: i plan 7,5 GON V 64:0 Vänerreg. i höjd RH 00.

Krister Lindgren
Krister Lindgren
distriktslantmätare


BETECKNINGAR TILL GRUNDKARTAN

- | | |
|--|----------------------|
| | Fastighetsgräns |
| | Befintliga byggnader |
| | Staket |
| | Belysningsstolpe |
| | Vattendrag |
| | 1:29 Registernummer |
| | s:5 Samfällighet |
| | 5,7 Avvägd markhöjd |
| | + Rutnätpunkt |
| | 17 Nivåkurvor |

ILLUSTRATION

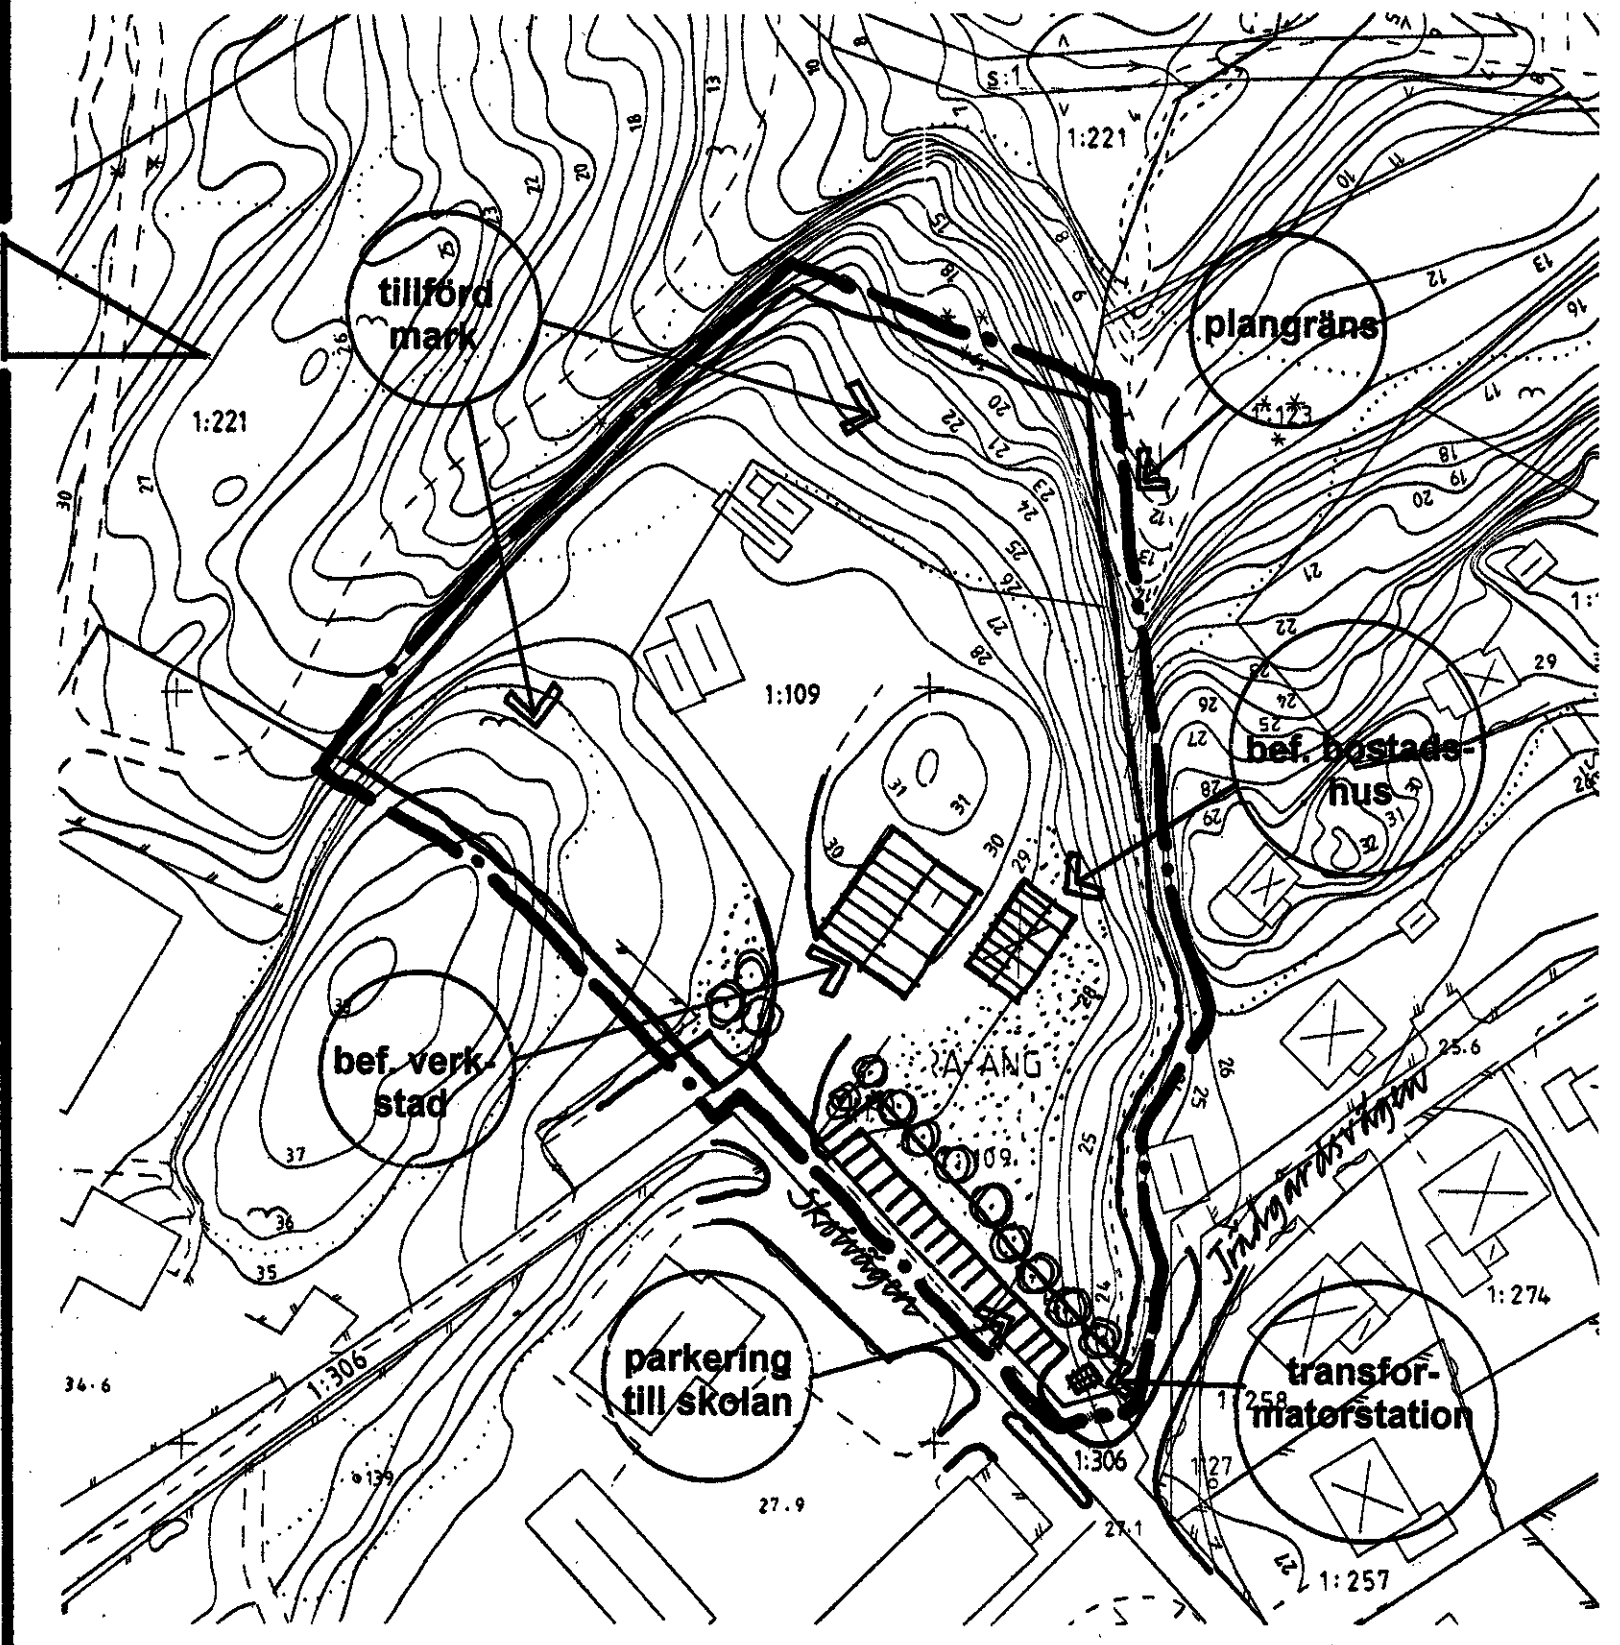

LÄGESKARTA

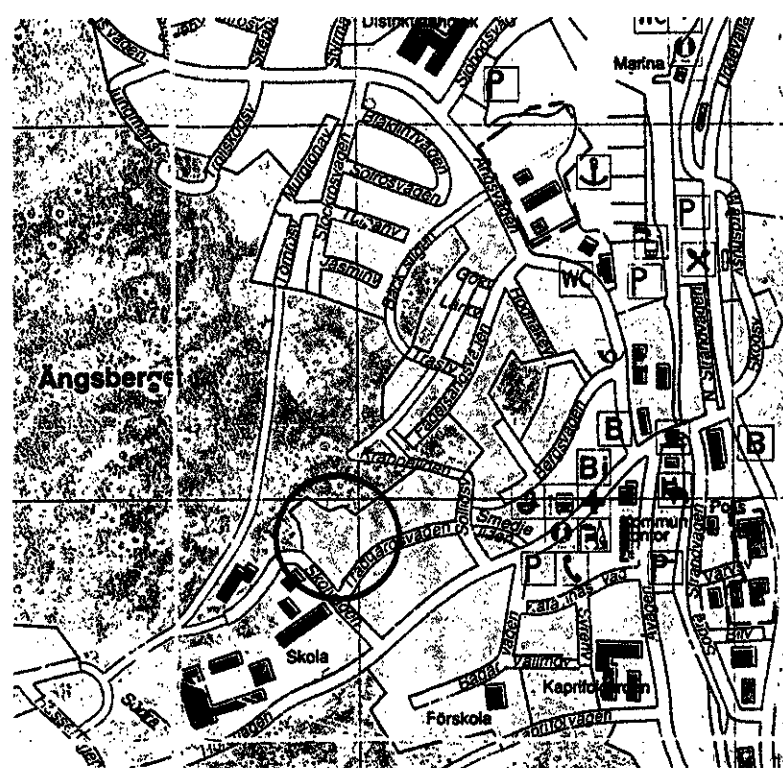

UPPLYSNINGAR

TILL PLANHANDLINGARNA HÖR:

- Denna plankarta med illustration och bestämmelser
- Planbeskrivning
- Genomförandebeskrivning

Övriga handlingar

- Fastighetsförteckning
- Samrådsredogörelse - utlåtande

Antagen av BN 1993 08 25
Laga kraft 1993 09 22

BESTÄMMELSER

NEDANSTÅENDE GÄLLER INOM OMRÅDEN MED NEDANSTÅENDE BETECKNINGAR. DÅR BETECKNING SAKNAS GÄLLER BESTÄMMELEN INOM HELA PLANOMRÅDET. ENDAST ANGIVEN ANVÄNDNING OCH UTFORMNING ÄR TILLÅTEN.

GRÄNSBETECKNINGAR

- Gränslinje belägen 3 meter utanför planområdet
- Användningsgräns
- Egenskapsgräns

MARKANVÄNDNING

Kvartersmark

- | | |
|--|--|
| | BJ Bostad och industri, ej miljöstörande |
| | E Transformatorstation |
| | S Skola |

UTNYTTJANDEGRAD

- e 000 Högsta bruttoytan i kvadratmeter. Området skall utgöras av en fastighet.

BEGRÄNSNING AV MARKENS BEBYGGANDE

- Marken får inte bebyggas

MARKENS ANORDNANDE

- parkering Parkeringsplats skall finnas

UTFORMNING

- I Högsta antal våningar
- 00-00 Minsta resp. största taklutning i grader

ADMINISTRATIVA BESTÄMMELSER

Planens genomförandetid är 10 år från det datum planen vinner laga kraft.

Kommunen är inte huvudman för allmänna platser.

DETALJPLAN FÖR DEL AV

HENÅNS TÄRTOR

Röra-Äng 1:109 m fl (SKOLVÄGEN)

ORUST KOMMUN, GÖTEBORGS OCH BOHUS LÄN

ORUST KOMMUN, STADSARKITEKTKONTORET
1993 03 10 samt reviderad 1993 08 12

Boo Widén
Boo Widén
stadsarkitekt

Bengt Casselblad
Bengt Casselblad
planarkitekt

SKALA 1:1000

