


BANLÄNGD ca 1000 M

1. KLUBBHUS, RESTURANG, TOALETTER
DUSCH, OMRÄDNING

2. MILJÖSTATION

| | |
|----------------------------|--------|
| ORUST KOMMUN | |
| MILJÖ- och BYGGNADSNÄMNDEN | |
| 2016-09-02 | |
| Dnr | Lfd.nr |
| 2016:246 | 235 |

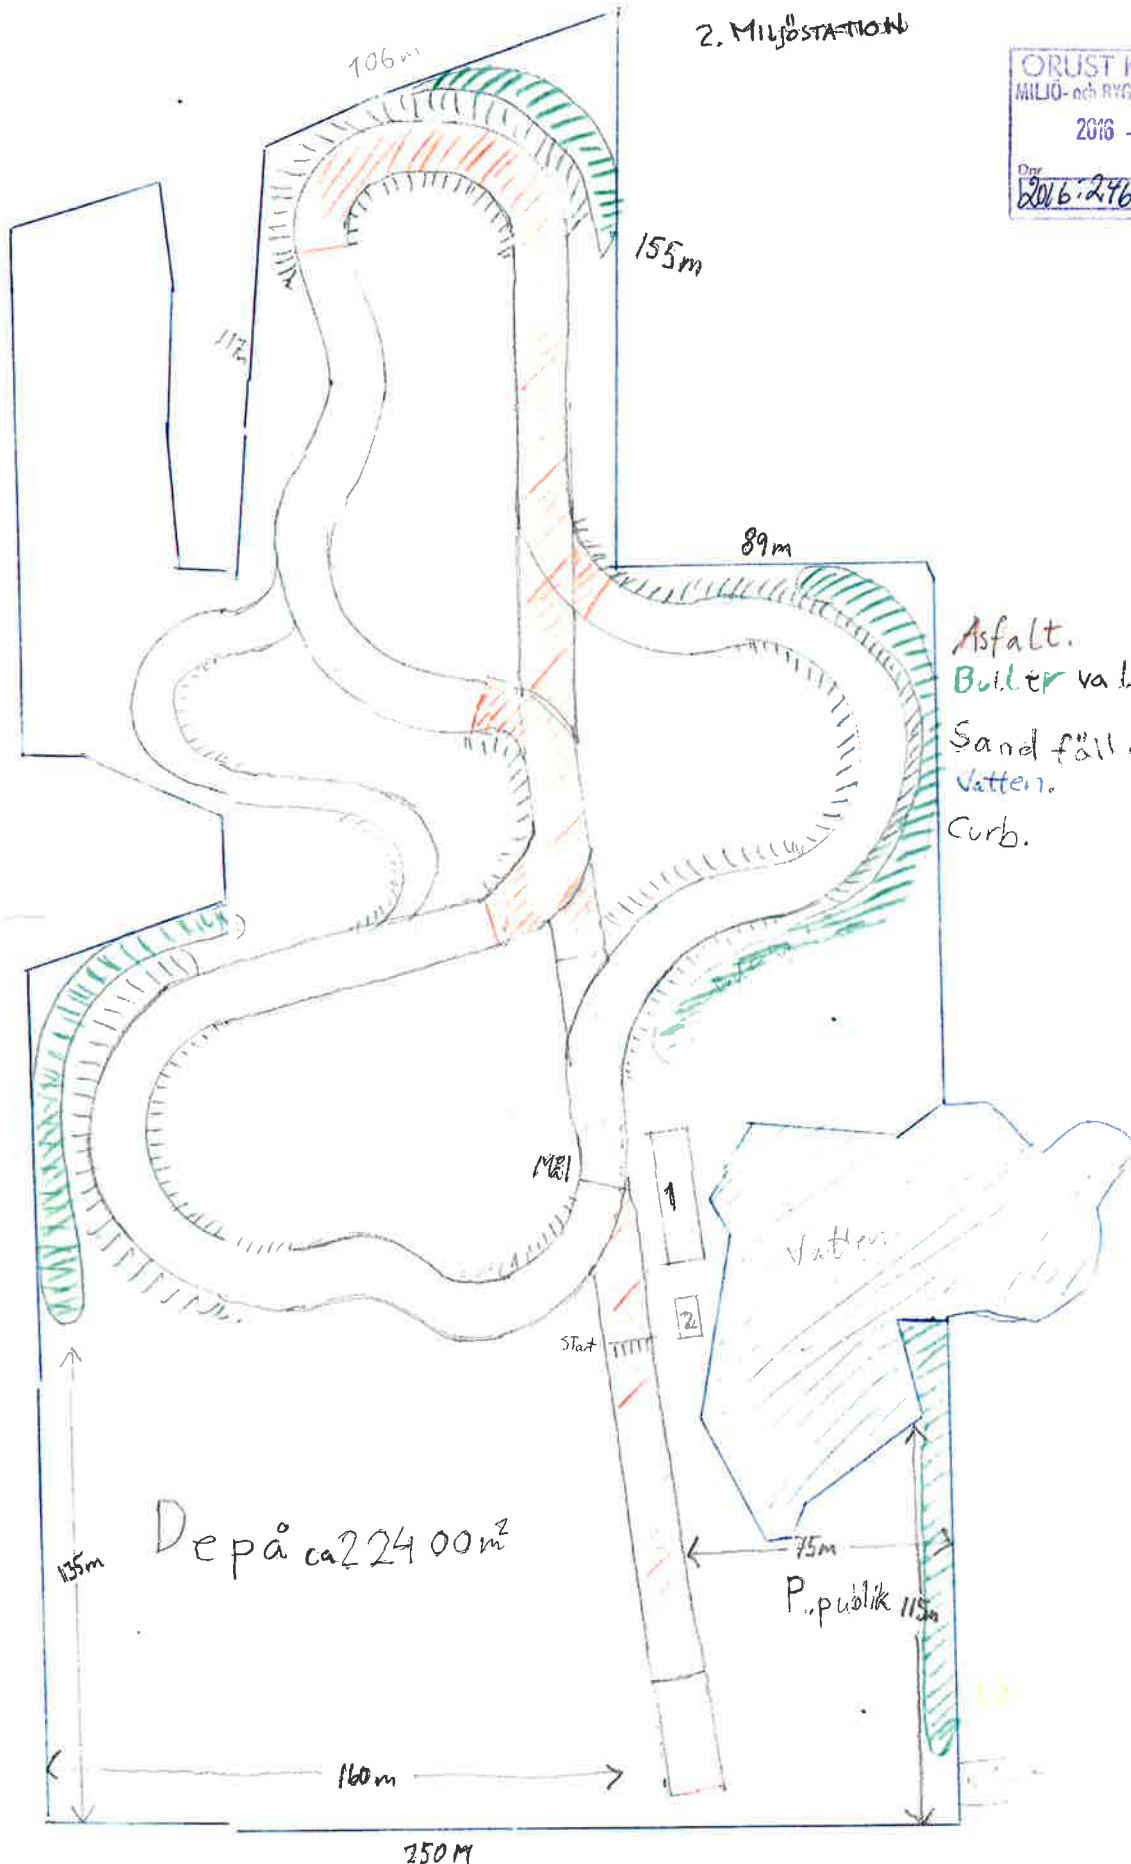

Asfalt.
Bultar väll.
Sandfälla.
Vatten.
Curb.

Depå ca 22400m²

Skala 1:1000