

FÖRSLAG TILL
BYGGNADSPLAN
FÖR FISKELAGET
EDSHULTSHALL


I MORLANDA SOCKEN OCH KOMMUN
AV GÖTEBORGS OCH BOHUS LAN
UPPRÄTTAT ÅR 1954. AV

O. Björkgrén
/O. BJÖRKGRÉN/
LANTMÄTARE

Folke Dahlander
/FOLKE DAHLANDER/
LANTMÄTARE

Kompletterat år 1963 av
O. Björkgrén
/O. BJÖRKGRÉN/
LANTMÄTARE

SKALA 1:800.

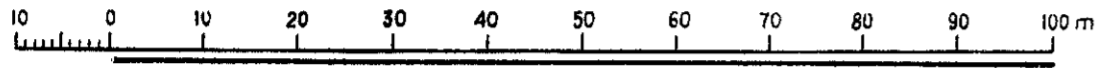

GRUNDKARTAN UPPRÄTTAD ÅREN 1951-54
AV LANTMÄTARE BO STÅL OCH KOMPLETTERAD
BETRÄFFANDE FASTIGHETSREDOVISNINGEN M.M.
ÅR 1959 OCH ÅR 1963 AV LANTMÄTARE O. BJÖRKGRÉN
FASTIGHETSREDOVISNINGEN GÄLLANDE DEN 2.7.1963
OCH KOMPLETTERAD TILL DEN 22 MAJ 1964.

Genom numera lagkraftvunnet beslut den
12 dec. 1966 har länsstyrelsen fastställt
å denna karta åskådliggjort förslag till
byggnadsplan, med undantag av det område
som angivits med röd begränsningslinje
betygar:
Göteborgs l. landskansliet den 8 mars 1967
På tjänstens vägnar

Knut Andersson
fullm. ordf.
den 21/12/62, § 1.
fullm. ordf.

BETECKNINGAR

- | | |
|----------------------|---|
| | Grundkartan |
| | Polygonpunkt |
| | Gränsmärke |
| | Fastighetsgräns |
| | Annan gränslinje |
| | Åker |
| | Äng |
| | Berg |
| | Lövskog |
| | Kärr |
| | Vattensamling |
| | Bonings- resp. uthus |
| | Väg |
| | Gångstig |
| | Stenmur |
| | Stödmur |
| | Staket |
| | Häck |
| | El. högspänningsledning |
| | Dike |
| | Brunn |
| | Nivåkurvor |
| | Avvägd märknivå |
| Planförslaget | |
| | Plangräns |
| | Områdesgräns |
| | Bestämmelsegräns |
| | Illustrationslinjer, ej avsedda att fastställas |
| | Allmän plats, vägmark |
| | Allmän plats, "park" |
| | Område för allmänt ändamål |
| | Område för bostadsändamål, fristående hus |
| | Område för hamnändamål |
| | Mark som icke får byggas |
| | Mark, tillgänglig för underjordiska ledningar |
| | Våningsantal |
| | Beteckningar avseende tomplats storlek, byggfelsens utformning m.m. |
| | Illustrerat byggnadslöge |



34:004 66.12.12 34:004