

**BETECKNINGAR TILL GRUNDKARTAN**

—	Fastighetsgräns
5:398	Fastighetsbeteckning
627 °	Polygonpunkt
s:25	Samfällighet
+	Rutnätspunkt
⊠	Befintliga hus
⊞	Transformatorbyggnad
⊕	Belysningsstolpe
⊞	Trappa
---	Väg
- - -	Gångstig
	Staket
—	Häck
—	Stenmur
—	Stödmur med staket
⌒	Höjdkurvor
—	Strandkant
~	Berg i dagen

**TILL SAMRÅDSHANDLINGARNA HÖR:**

- Planbeskrivning
- Genomförandebeskrivning
- Fastighetsförteckning

**PLANBESTÄMMELSER**

Följande gäller inom områden med nedanstående beteckningar. Där beteckning saknas gäller bestämmelsen inom hela planområdet. Endast angiven användning och utformning är tillåten.

**GRÄNSBETECKNINGAR**

— — — —	Plangräns, linje dragen 3 m utanför planområdet.
— — — —	Användningsgräns
— — — —	Egenskapsgräns

**ANVÄNDNING AV MARK**

Kvartersmark

<b>B</b>	Bostäder
----------	----------

**UTNYTTJANDEGRAD**

Största byggnadsarea 170 kvm.

**BEGRÄNSNINGAR AV MARKENS BEBYGGANDE**

⊞	Marken får inte bebyggas
---	--------------------------

**PLACERING; UTFORMNING; UTFÖRANDE**

Utformning

Högsta byggnadshöjd i meter 3,0.

Största taklutning i grader 30.

Endast friliggande hus.

**ADMINISTRATIVA BESTÄMMELSER**

Genomförandetiden skall vara 5 år från den dag planen vinner laga kraft.

Huvudmannaskap

Kommunen är inte huvudman för allmän platsmark.

Grundkartan är utdrag ur kommunens primärkarta. Kartan är ajourfördfebruari 2004 av lantmäterimyndigheten i Göteborg.


Koordinatsystem: I plan 7,5 GON V 64:0 Vänereg. I höjd RH 00

Mätclass II

Skala 1:1000



**ÖVERSIKTSKARTA**

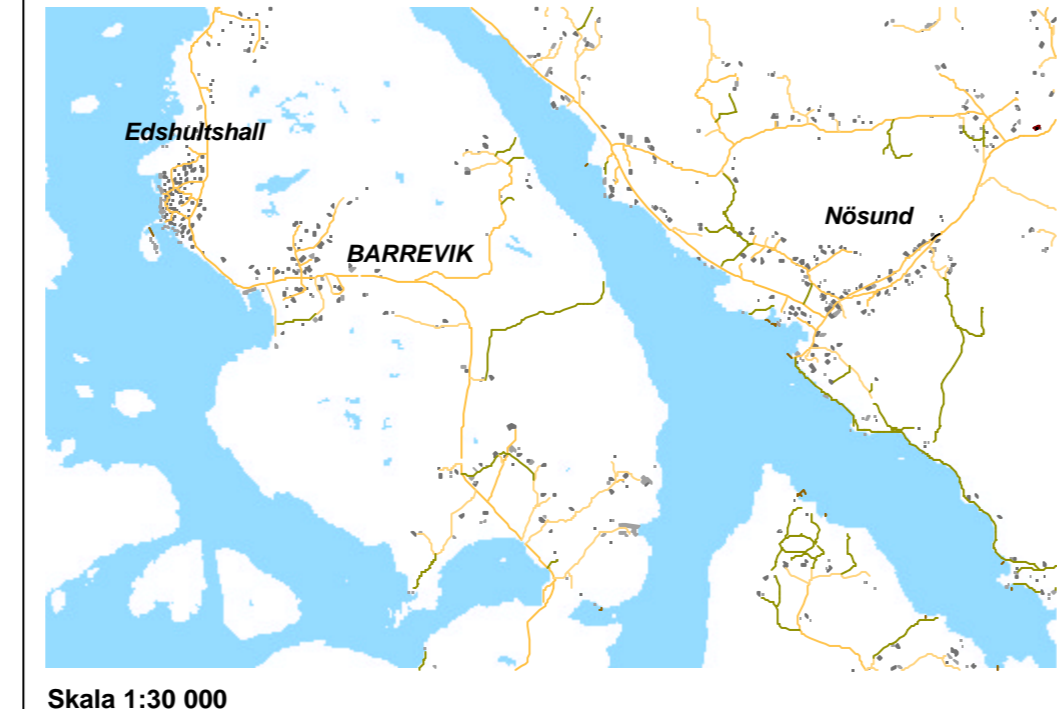

**DETALJPLAN FÖR  
BARREVIK 1:67**

Orust kommun, Västra Götalands län  
Miljö- och byggnadsnheten 16 februari 2004

Antagen av MBN 2005-01-27  
Laga Kraft 2005-02-23

Daniel Holdenmark  
Stadsarkitekt

Anne Kleinfeld  
Planingenjör