




Grundkartan upprättad av lantmätare O. Björkgren 1964-65.  
 Kompletterad beträffande fastighetsredovisning och bebyggelse  
 t.o.m. 1976-10-09.

Bestyrkes:  
*Erik Ahlström*  
 Erik Ahlström  
 Distriktslantmätare

*Moye Johansson*  
 Moye Johansson  
 Ingenjör

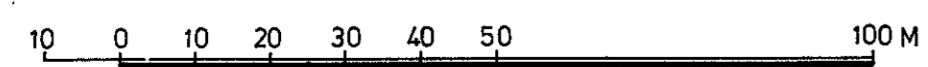


SKALA 1:1000  
 Tillhör kommunfullmäktiges beslut 1977-04-28, § 60

KÖPERÖD 1:2

### BETECKNINGAR

- GRUNDKARTAN**
- Fastighetsgräns
  - 0:00 Fastighetsbeteckningar
  - ⊠ Hus resp. uthus
  - Väg
  - Gångstig
  - Stenmur
  - Häck
  - Staket
  - Slänt
  - Elledning
  - Nivåkurvor
  - Ägoslagsgränser
  - \* \* \* Barr resp. lövskog
  - || Åker
  - ∧ Äng
  - ∨ Berg i dagen
  - Dike
  - ♀ Brunn
  - Polygonpunkt
  - ⊕ Punkt i rutnät

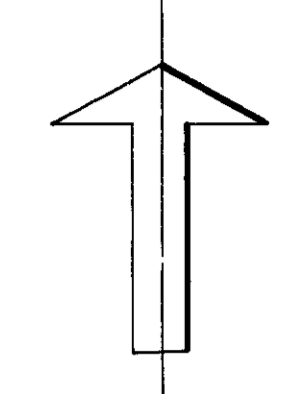

Tillhör länsstyrelsens beslut  
 1978-03-07  
 dnr 11.082-3095-77  
 Fastställelsebeslutet har  
 vunnit laga kraft  
 Göteborg 1978-03-09  
*Marianne Flatow*  
 Marianne Flatow

- BYGGNADSPANEKARTAN**
- GRÄNSER**
- Byggnadsplanegräns
  - Förelagden områdesgräns
  - Förelagden bestämmelsegräns
  - Gränslinjer ej avsedda att fastställas
  - Förelagden särskild områdesgräns (utfartsförbud)
  - Tvärstreck med pil markerar förbudets slut

- OMRÅDEN**
- Allmän plats
  - Gata
  - Park eller plantering med illustrerad gång- och cykelväg

- Byggnadskvarter**
- B Område för bostadsändamål

- SPECIALOMRÅDE**
- Område för transformatorstation

- ÖVRIGA BETECKNINGAR**
- Mark som icke får bebyggas
  - Mark för uthus o. dyl.
  - F Byggnadsätt
  - I Antal våningar
  - Mark tillgänglig för underjordiska ledningar
  - ∞ Förelagset husläge
  - ∞ Byggnads höjd

Tillhör  
 Orust kommunfullmäktiges  
 beslut dnr 8824 1977 § 60  
*Marianne Flatow*  
 Förvaltningschef, Orust kommun  
 Box 45, 440 90 Heden, Tel. 0304/302 00

### FÖRSLAG TILL UTVIDGNING AV BYGGNADSPLAN FÖR DEL AV ELLÖS GULLBERGSSOMRÅDET, SÖDRA DELEN MORLANDA SOCKEN, ORUST KOMMUN GÖTEBORGS OCH BOHUS LAN

UPPRÄTTAT AV  
 BOHUSKOMMUNERNAS BYGGNADSKONTOR

UDDEVALLA DEN 10 SEPTEMBER 1976

*Stig Florén*  
 STIG FLORÉN  
 ARKITEKT SAR

*Bengt Samuelsson*  
 BENGT SAMUELSSON  
 INGENJÖR

DNR. 5321:33

311209