

A

Förslag
till byggnadsplan
för del av
Ellös municipalsamhälle
i Morlanda socken
i Göteborgs och Bohus län
Uppgjort år 1934 av

Esse Berg
Arkitekt.


Reviderat
Örebro den 10 juni 1937.

Kopians likhet med originalet betygas.
Stockholm den 2 juli 1938
STATENS REPRODUKTIONSANSTALT
P. Sverrum-Lif

Genom numera lagkraftfullt beslut den 31 december 1937 har Lämsstyrelsen med stöd av 60§ i stadsplanelagen fastfäckt i denna karta i skeddliggjort förslag till byggnadsplan, betygat Göteborg i landskansliet den 13 maj 1938.

Ex officio
Landsstyrelsen

- Bezeichnungar.
- +— Linje belägen tre (3) meter utanför det område, som beröres av ifrågakommande förslag.
 - Byggnadsplan
 - Förslagens byggnadslinje.
 - Gator, torg.
 - ▨ Vattenområde
 - +0.0 Förslagens gathöjd.
 - - - Gräns mellan kvartersdelar för olika användande.
 - - - - - Kvartersdelar för olika användande.
 - ▨ Bezeichnungar hänföra sig till stadganden intagna i tillhörande byggnadsplanebestämmelser.
 - Beständig fastighetsindelning.
 - - - - - Agogtän
 - - - - - Beständiga förhållande å marken.
 - ▨ Byggnad.
 - - - - - Stenmur.
 - - - - - Staket.

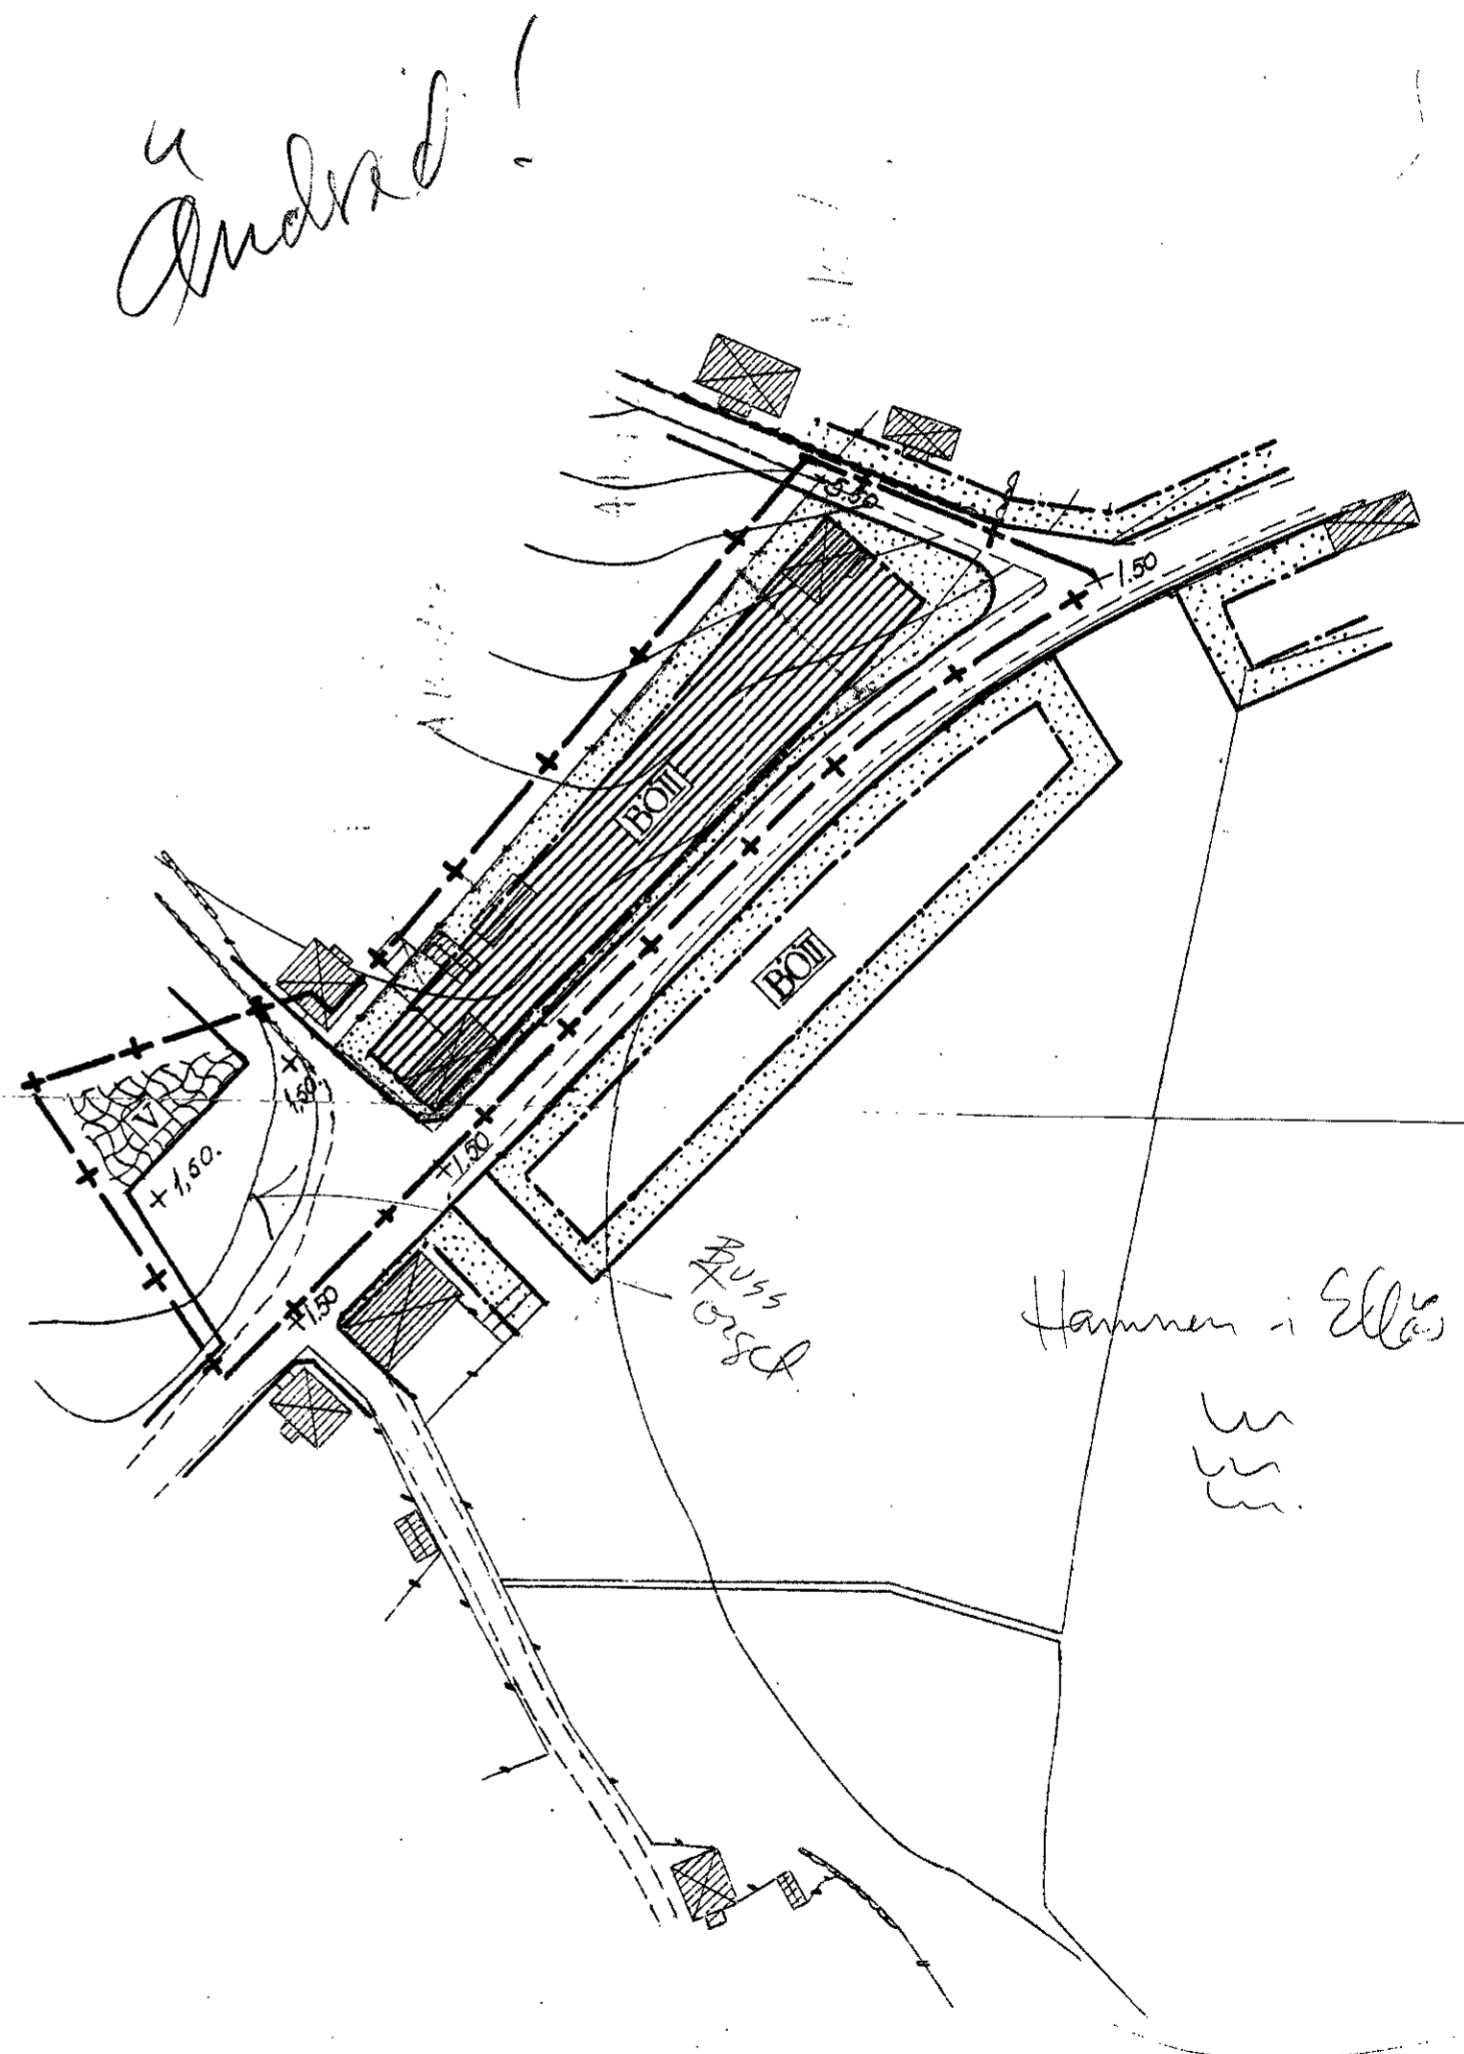

0 5 0 50 100.0
Skala 1:1000