

FÖRSLAG TILL
BYGGNADSPÄN FÖR FRITIDSBEBYGGELSE
ÖVER DEL AV FASTIGHETEN

BÖ VÄSTRA 3⁴ m.fl.


I LÅNGELANDA SOCKEN ÖSTRA ORUSTS KOMMUN
AV GÖTEBORGS OCH BOHUS LÄN
UPPRÄTTAT ÅR 1964 AV

Folke Dahlander *Tore J.A. Pettersson*
FOLKE DAHLÄNDER TORE J.A. PETERSSON
LANTMÄTARE

Skala 1:2000

- BETECKNINGAR**
- Grundkartan
- Fastighetsgräns
 - ==== Väg
 - Stenmur
 - ⊠ Bonings resp. uthus
 - Gränspunkt
 - Polygonpunkt
 - ~ Nivåkurvor
 - ✱ Mosse

- Byggnadsplanen
- Plangräns
 - Områdesgräns
 - Bestämmelsegräns
 - Illustrationslinjer, ej avsedda att fastställas
 - Allmän plats: väg
 - " park
 - Område för bostadsändamål fristående hus i en våning
 - Mark som icke får bebyggas
 - Illustrerat byggnadsläge

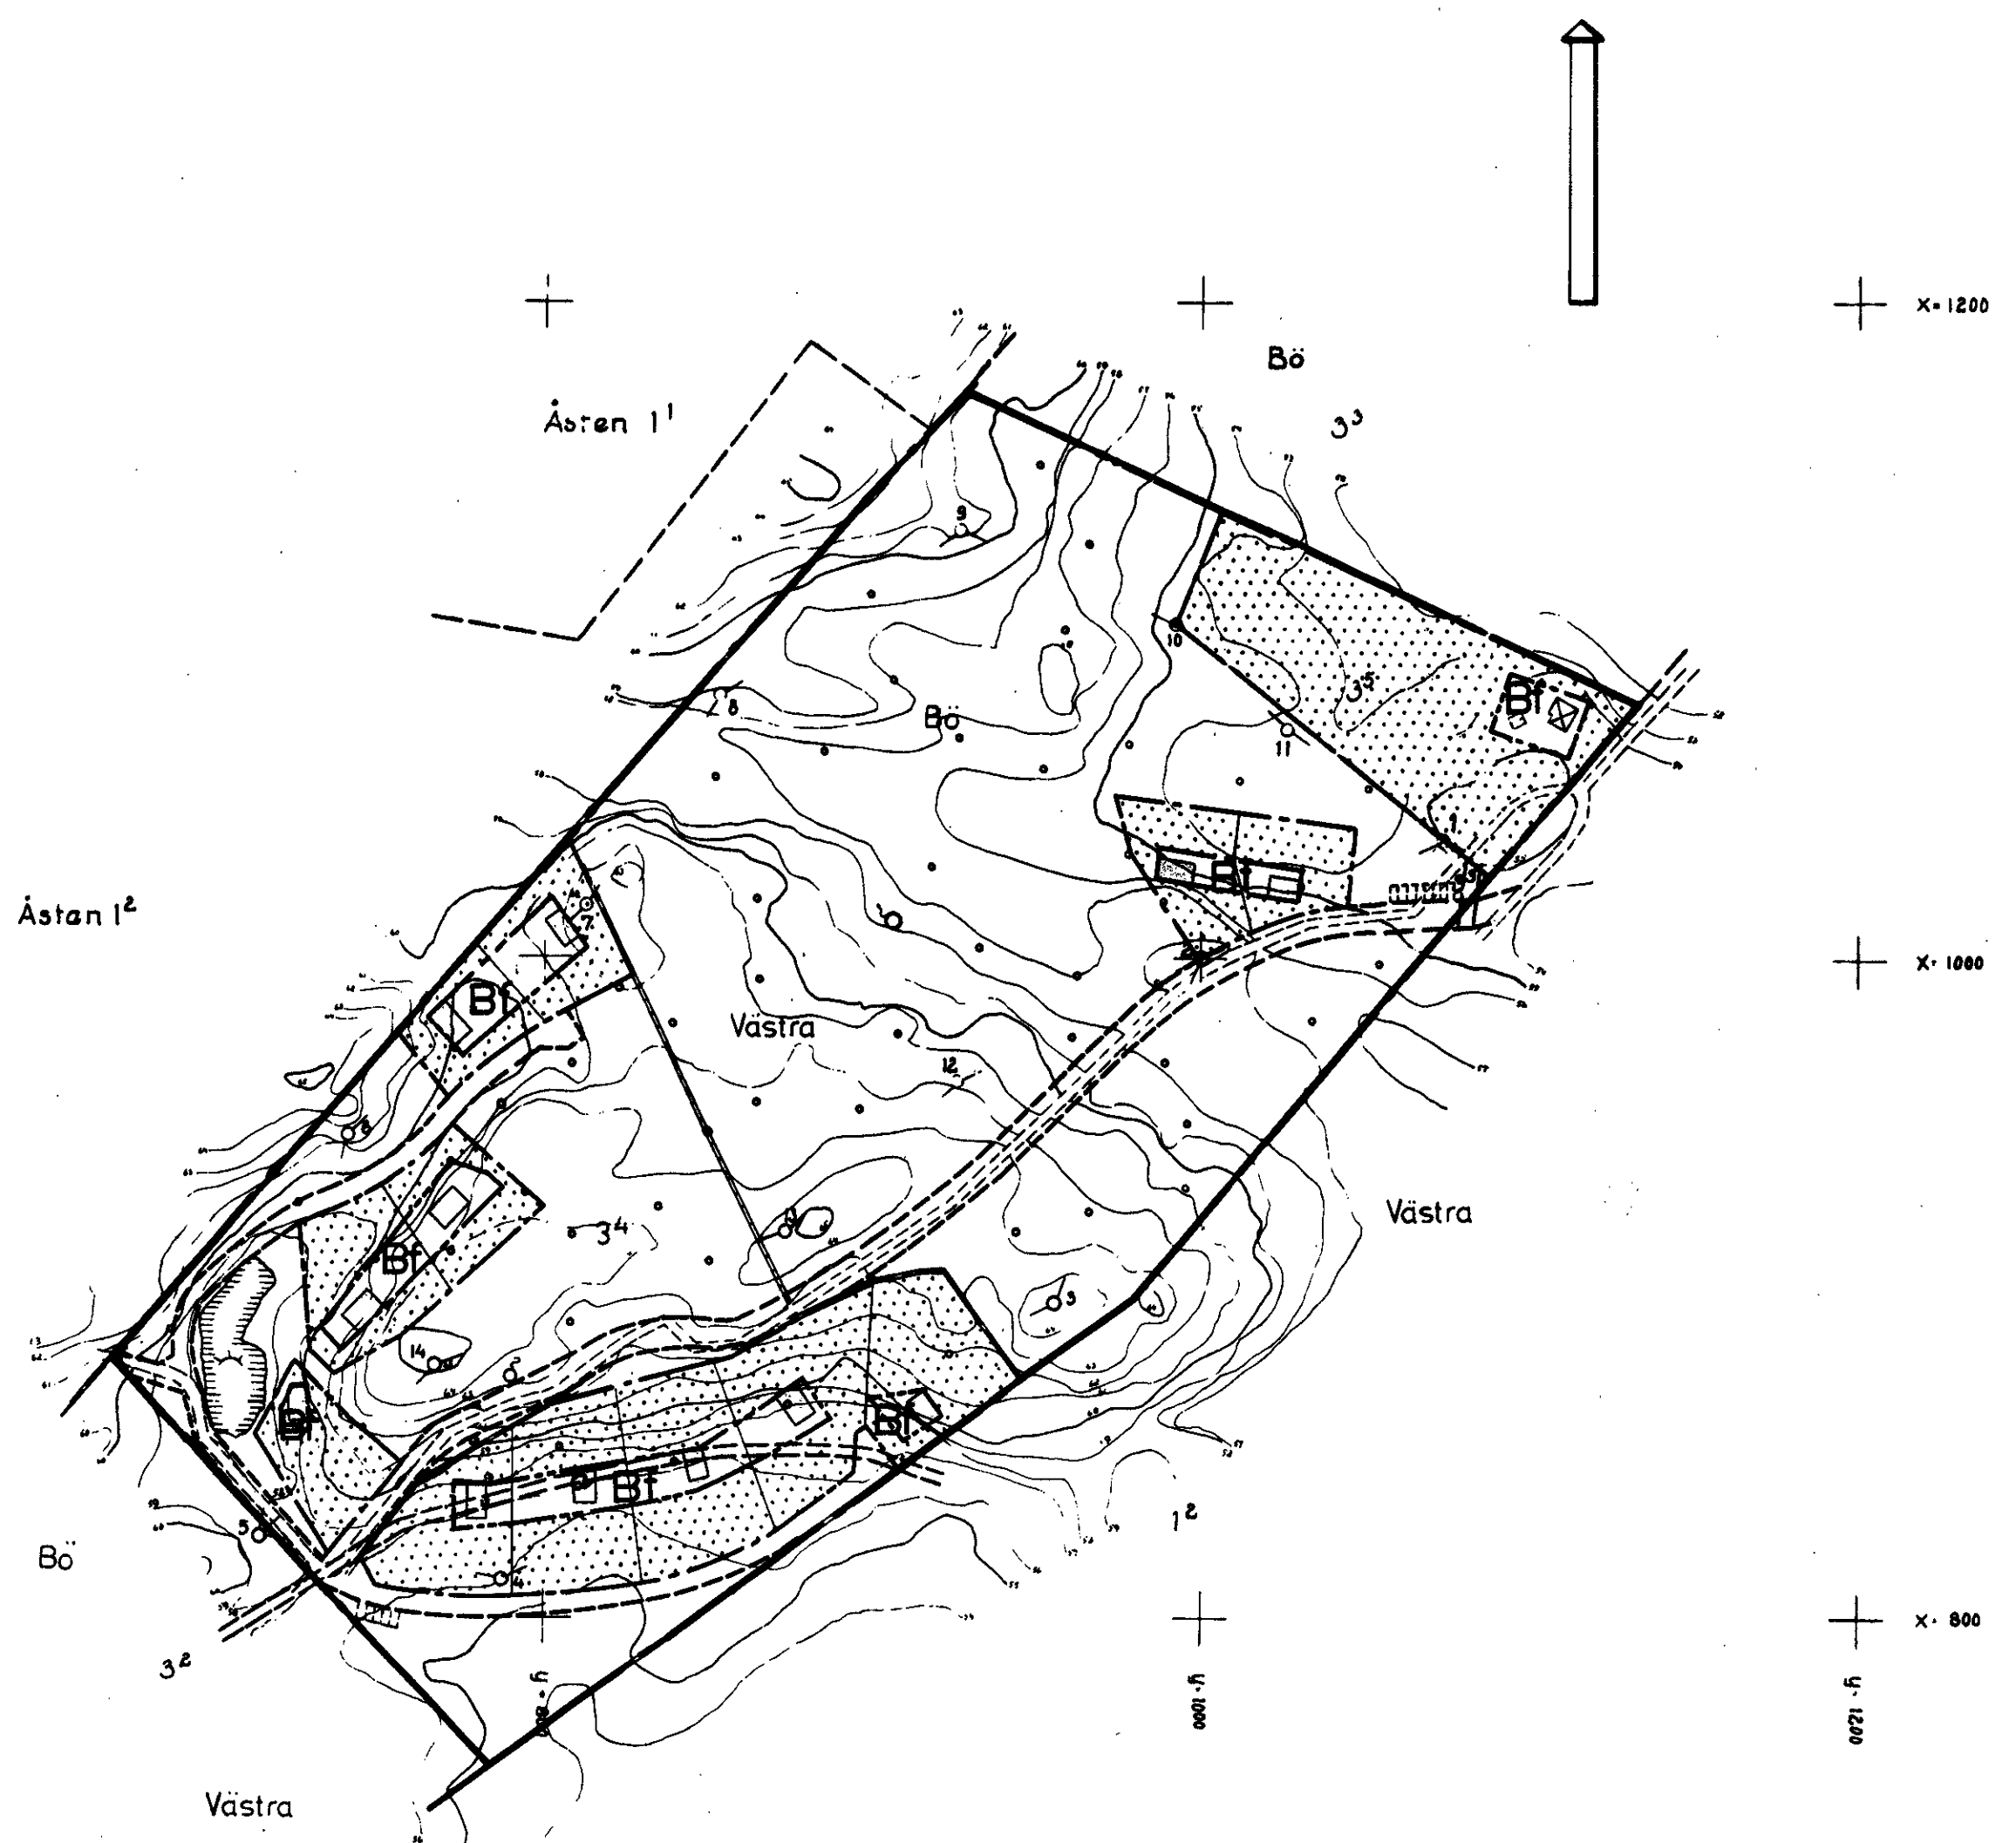

Tillika Östra Orust kommunalfullmäktiges
beslut den 10-11/1967 § 30
Kommunalkamreraren i Östra Orust kommun
440 90 HERNÄN Tel. 0304/302 00

Länsstyrelsen i Göteborg och Bohus län har
denna dag fastställt ifrågavarande förslag
till byggnadsplan, och har länsstyrelsens
beslut jämlikt 150 § tredje stycket bygg-
nadslagen vunnit laga kraft, betygar: GÖte-
borg i landskapsliet den 14 febr. 1969
På tjänstens vägnar:

Elsa Franker
Elsa Franker