


Grundkartan upprättad 1984-06-14 av
Lantmäteriet i Stenungsund

Lars Edström
Lars Edström
lantmätare

Kordinatsystem i plan 7,5 GON V 64:0 Vänerregionen
i höjd
Mätclass II

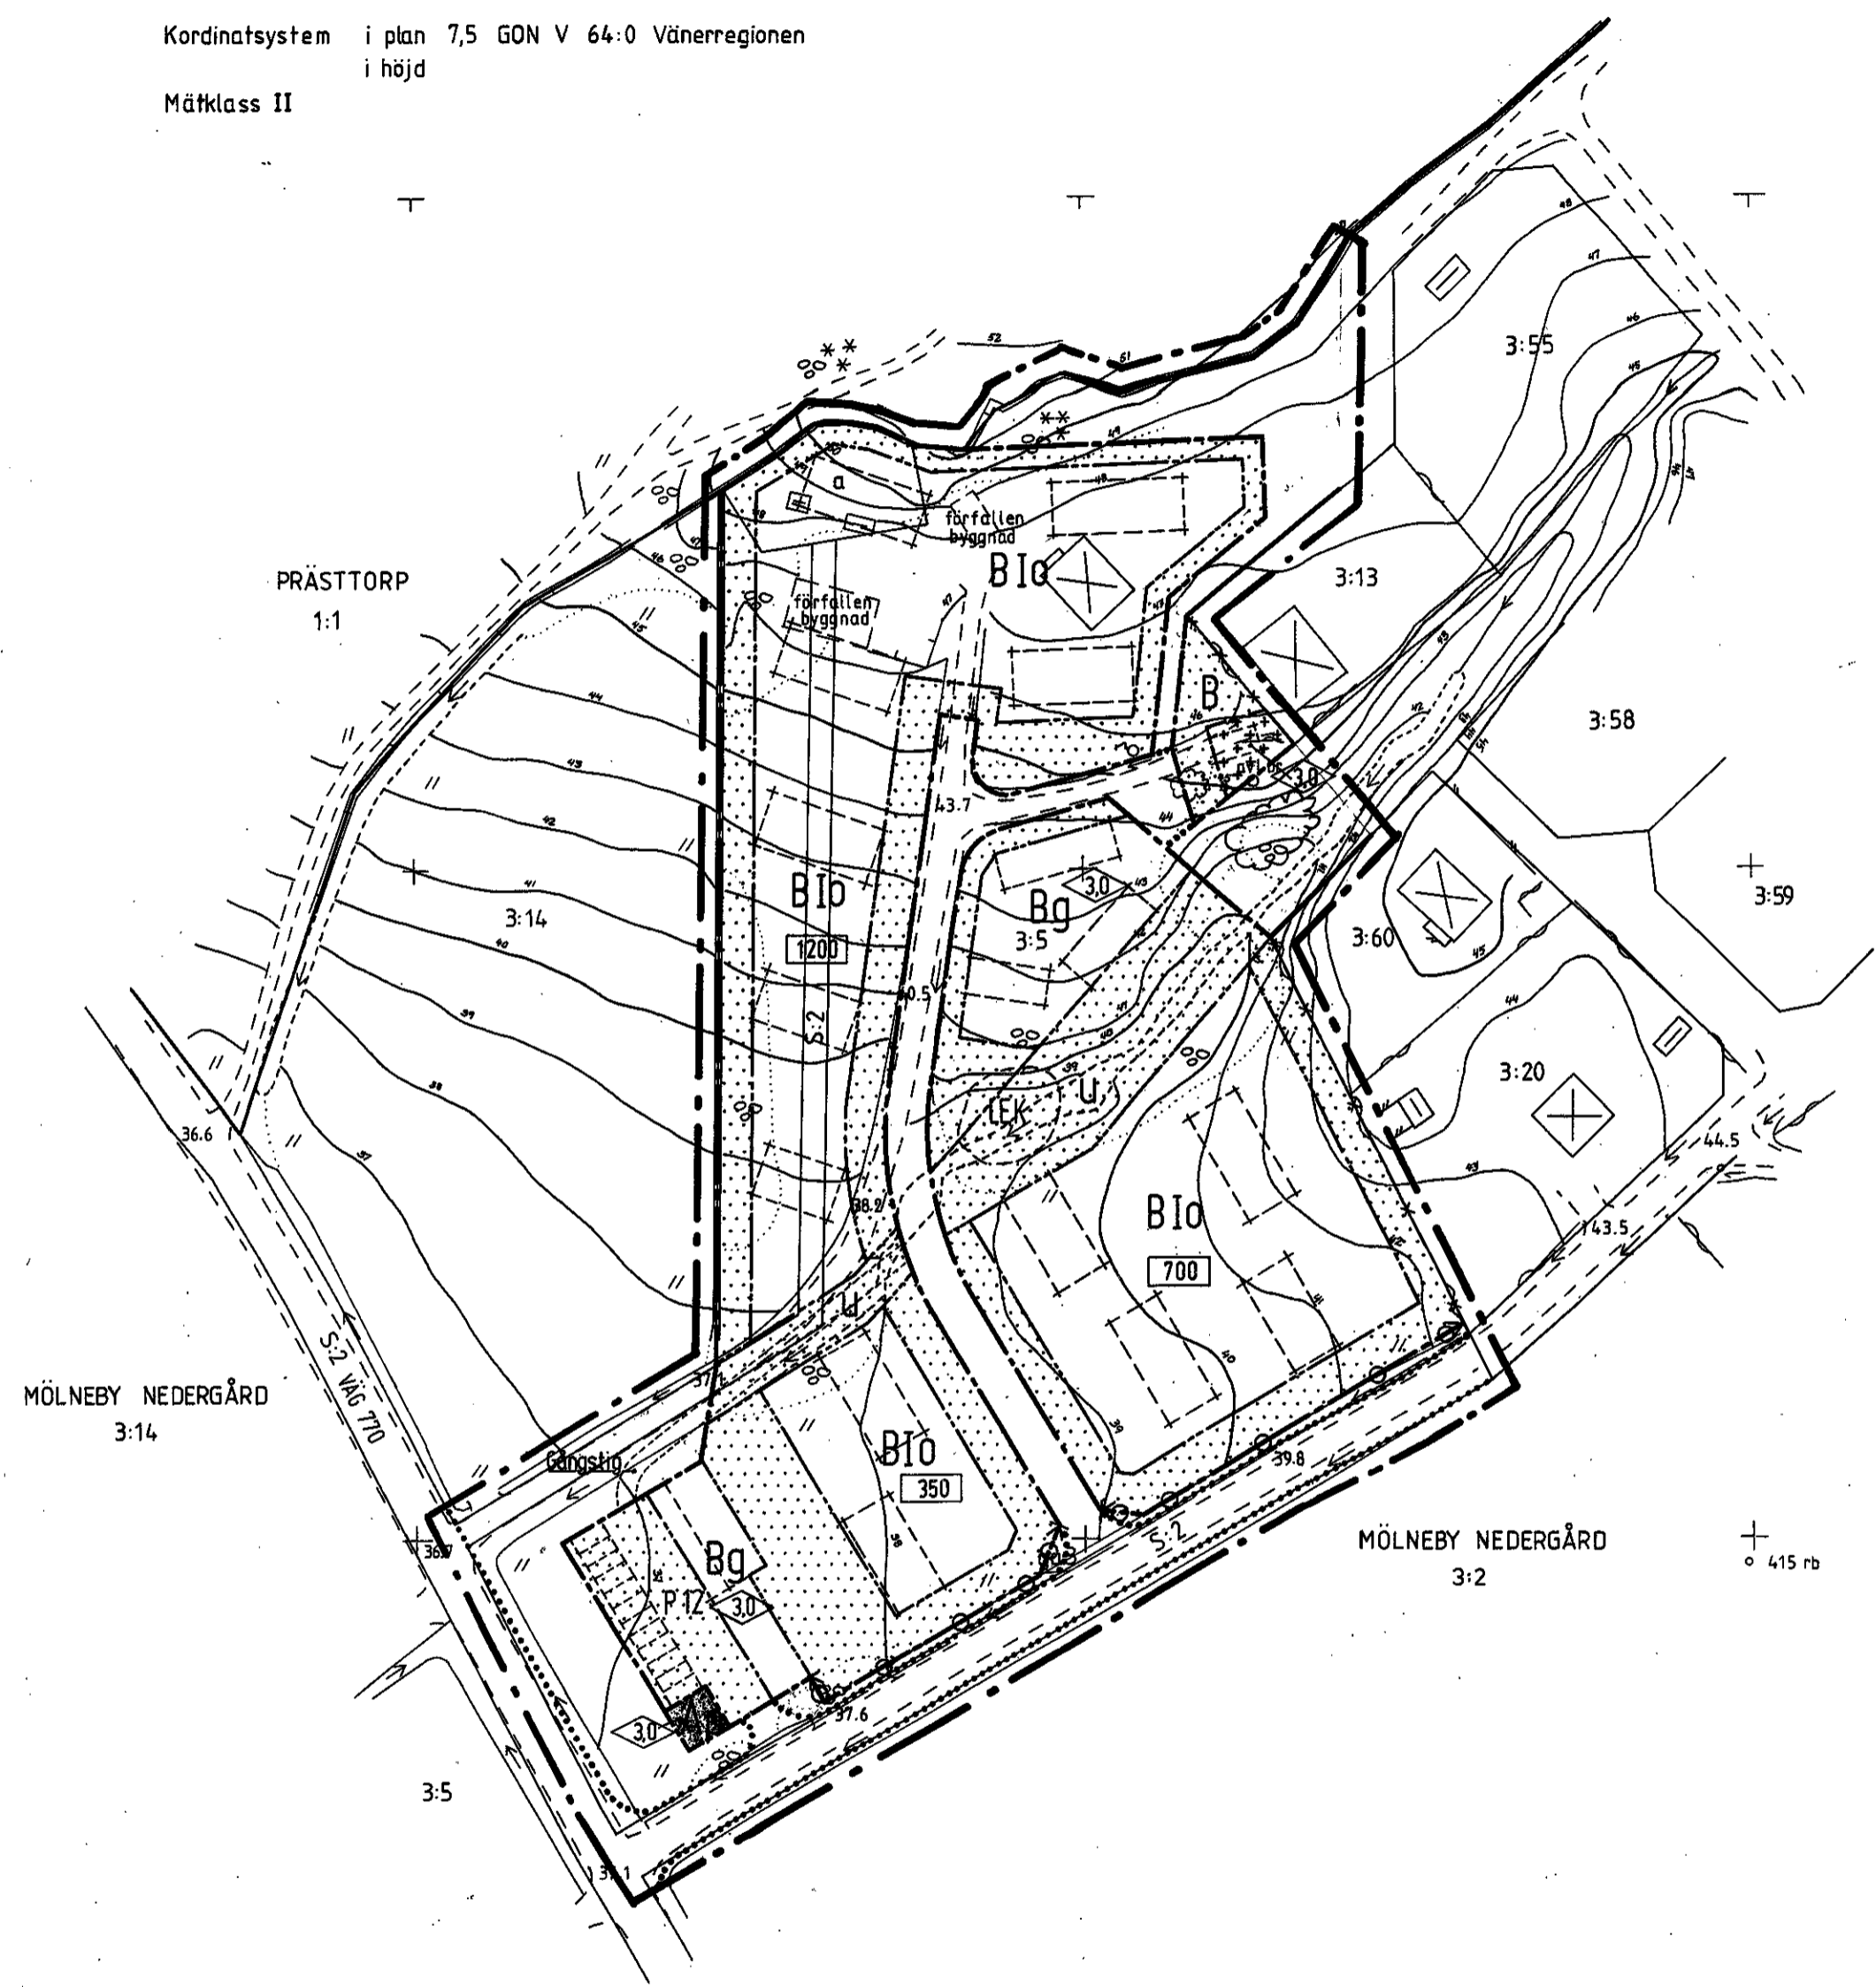

**BETECKNINGAR
GRUNDKARTAN**

- 0:00, s:0 Fastighetsgräns
- [Symbol] Fastighetsbeteckning resp. samfällighet
- [Symbol] Byggnader redovisade med takens ytterkontur
- [Symbol] Väg
- [Symbol] Stenmur
- [Symbol] Dike
- [Symbol] Vattendrag
- [Symbol] Staket
- [Symbol] Häck
- [Symbol] Nivåkurvor
- 0.0 Avvägd höjd
- + Punkt i rutnät

**BYGGNADSPANEKARTA
GRÄNSER**

- [Symbol] Linje belägen 3m utanför det område förslaget avser
- [Symbol] Gällande områdesgräns avsedd att utgå
- [Symbol] Områdesgräns
- [Symbol] Områdesgräns från vilken mindre avvikelser får göras
- [Symbol] Bestämelsegräns
- [Symbol] Gällande områdesgräns avsedd att behållas

**OMRÅDEN
ALLMÄN PLATS**

- [Symbol] Vägmark
- [Symbol] Park et plantering

BYGGNADSMARK

- [Symbol] B Bostäder
- [Symbol] Bg Garage

SPECIALOMRÅDE

- [Symbol] Ab Avloppspumpsstation

ÖVRIGA BETECKNINGAR

- [Symbol] Mark som inte får bebyggas
- [Symbol] Mark för uthus o.dyl.
- [Symbol] I Antal våningar
- [Symbol] Byggnadshöjd
- [Symbol] Utfartsförbud
- [Symbol] Källarlösa hus
- [Symbol] U Ledningsområde
- [Symbol] 000 Byggnadsarea

ILLUSTRATIONER OCH HÄNVISNINGAR

- [Symbol] Befintlig vegetation
- [Symbol] Illustrationslinjer
- [Symbol] Förslaget hustäge
- [Symbol] P00 Parkeringsplats



Tillhör länsstyrelsens beslut
1987-10-15 dnr 11.082.2633-87
Fastställelsebeslutet har
vunnit laga kraft

Göteborg 1987-10-15

Susanne Ringwall
Susanne Ringwall

TILLHÖR KOMMUNFULLMÄKTIGES BESLUT

1987-06-25
Bo Johan

**Förslag till byggnadsplan för del av
MÖLNEBY NEDERGÅRD
3:5**

**Långelanda socken Orust kommun
Göteborgs och Bohus län**

Upprättad ORUST KOMMUNKONTOR
Stadsarkitektavdelningen

HENÄN 1984-12-04

Boo Widen
Boo Widen
stadsarkitekt

Kajsa Björquist
Kajsa Björquist
arkitekt

REVIDERAT AV BOHUSKOMMUNERNAS BYGGNADSKONTOR

UDDEVALLA 1987-05-15

Bengt Samuelsson
BENGT SAMUELSSON
PLANNINGENJÖR

FÄRSTÄLLD
87-10-15

7
291:007

X=47 700

X=47 600

X=47 500

X=47 400

Y=29 100

Y=29 200

Y=29 300

Y=29 400

Y=29 500