

BETECKNINGAR

GRUNDKARTAN

- Fastighetsgräns
- Fastighetsbeteckningar
- Servitutsområde
- Hus resp uthus
- Väg
- Gångstig
- Stenmur
- Häck
- Staket
- Stödmur
- Elledning
- Nivåkurvor
- Åker
- Äng
- Dike
- Polygonpunkt
- Punkt i rutnät
- Fornlämningsområde

Tillhör länsstyrelsens beslut
1976-03-17
dnr 11.082-1643-75
Fastställelsebeslutet har
vunnit laga kraft
Göteborg 1976-04-14
Christina Carlson
Christina Carlson

Ang undantag och förbud
se länsstyrelsens beslut.

BYGGNADSPANEKARTAN

GRÄNSER

- Linje belägen 3 m utanför det område förslaget avser
- Gällande områdesgräns avsedd att bibehållas
- Gällande bestämmelsegräns avsedd att bibehållas
- Områdes- och bestämmelsegränser avsedda att utgå
- Föreslagen områdesgräns
- Föreslagen bestämmelsegräns
- Gränslinje ej avsedd att fastställas
- Föreslagen särskild områdesgräns (utfartsförbud)
- Tvärstreck med pil markerar förbudets slut

OMRÅDEN

- ALLMÄN PLATS
- Vägmark
- Park eller plantering

BYGGNADSMARK


- Område för allmänt ändamål, reningsverk
- Område för bostadsändamål

SPECIALOMRÅDEN

- Område för avloppspumpstation
- Område för småbåtshamn och båtserviceändamål
- Vattenområde

ÖVRIGA BETECKNINGAR

- Mark som icke får bebyggas
- Mark tillgänglig för underjordiska ledningar
- II Antal våningar
- Byggnadshöjd
- F Byggnadsätt

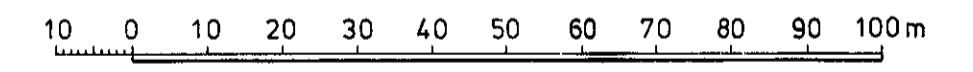

Skala 1:1000

Tillhör Kommunfullmäktiges beslut 1975-01-30 § 7
med undantag av med blå begränsnings-
linje angivet område.

Roland Efraimsson
Förvaltningschef, Orust kommun
Box 45, 440 90 Nuth, Tel. 0304/302 00

FÖRSLAG TILL ÄNDRING OCH UTVIDGNING AV
BYGGNADSPÅN FÖR DEL AV
SVANESUND, GÖMME 1:2 M FL FASTIGHETER
LÅNGELANDA SOCKEN, ORUST KOMMUN
GÖTEBORGS OCH BOHUS LÅN

UDDEVALLA 1974-09-16

BOHUSKOMMUNERNAS BYGGNADSKONTOR

Stig Flörén *Roland Efraimsson*
STIG FLÖRÉN ROLAND EFRAIMSSON
ARKITEKT SAR PLANINGENJÖR

— Område som undantagits vid KF:s
antagande 1975-01-30

— Område som av länsstyrelsen
undantagits från fastställelse

— Område som av länsstyrelsen
undantagits från fastställelse
och för vilket utfärdats byggnads-
förbud enligt 109 § 3st BL

Utdrag ur grundkarta, blad 9621-22,
upprättad år 1974 av Fotogrammetribyrån AB,
Göteborg.
Fastighetsredovisningen inom berört
planområde gällande 1974-09-24