

BETECKNINGAR GRUNDKARTAN

- Fastighetsgräns
- Nn 0:000,nn Fastighetsbeteckningar
- ☒ Hus resp. uthus
- Väg
- Staket
- ~ Nivåkurvor
- Dike
- o Polygonpunkt
- + Punkt i rutnät

BYGGNADSPANEKARTAN GRÄNSER

- Linje belägen 3m utanför det område planförslaget avser
- Gällande områdesgräns avsedd att bibehållas
- Gällande bestämmelsegräns avsedd att bibehållas
- Gällande områdes- och bestämmelsegräns avsedd att utgå
- Föreslagen områdesgräns
- Föreslagen bestämmelsegräns
- Gränslinje ej avsedd att fastställas

OMRÅDEN ALLMÄN PLATS

- Vägmark
- Park eller plantering

BYGGNADSMARK

- Område för allmänt ändamål

ÖVRIGA BETECKNINGAR

- Mark som icke får bebyggas
- 0.0 Byggnadshöjd
- u Mark tillgänglig för underjordiska ledningar

~~Tillhör~~
Orust Kommun
~~152 12 13 77 # 179~~
[Signature]
Förvaltningschef, Orust kommun
Box 45, 440 90 Hönna, Tel. 0304/302 00

Tillhör länsstyrelsens beslut
1978-08-17
dnr 11.083-90-78
Fastställelsebeslutet har
vunnit laga kraft
Göteborg 1978-08-17
[Signature]
Marianne Flatow

GRUNDKARTAN UTGÖR KOMPLETTERAT UTDRAG UR PRIMÄRKARTA FÖR SVANESUND
OCH ÄR UPPRÄTTAD VID FASTIGHETSBLIDNINGSMYNDIGHETEN I STENUNGSUND ÅR 1977 AV



[Signature] *[Signature]*
TORSTEN EKENGREN JAN OLAUSSON
BITR. DISTRIKTLÄNDEMÄTARE INGENJÖR

FASTIGHETS- OCH DETALJREDOVISNING GÄLLANDE 1977 - 04 - 15

KOORDINATSYSTEM:
I PLAN: RIKETS (7,5 GON V 64 1938)
I HÖJD: RIKETS (SYSTEM 1900)

BETECKNINGAR GRUNDKARTAN

- TRAKTGRÄNS
- FASTIGHETSGRÄNS
- ☒ BOSTADSHUS, UTHUS, TRANSFORMATOR
- VÄG
- STAKET
- ELLEDNING
- VATTENLEDNING
- VATTEN- OCH AVLOPPSLEDNING
- DIKE
- HÖJDKURVOR
- o VATTEN- OCH AVLOPPSBRUNN, GRÄNSPUNKT

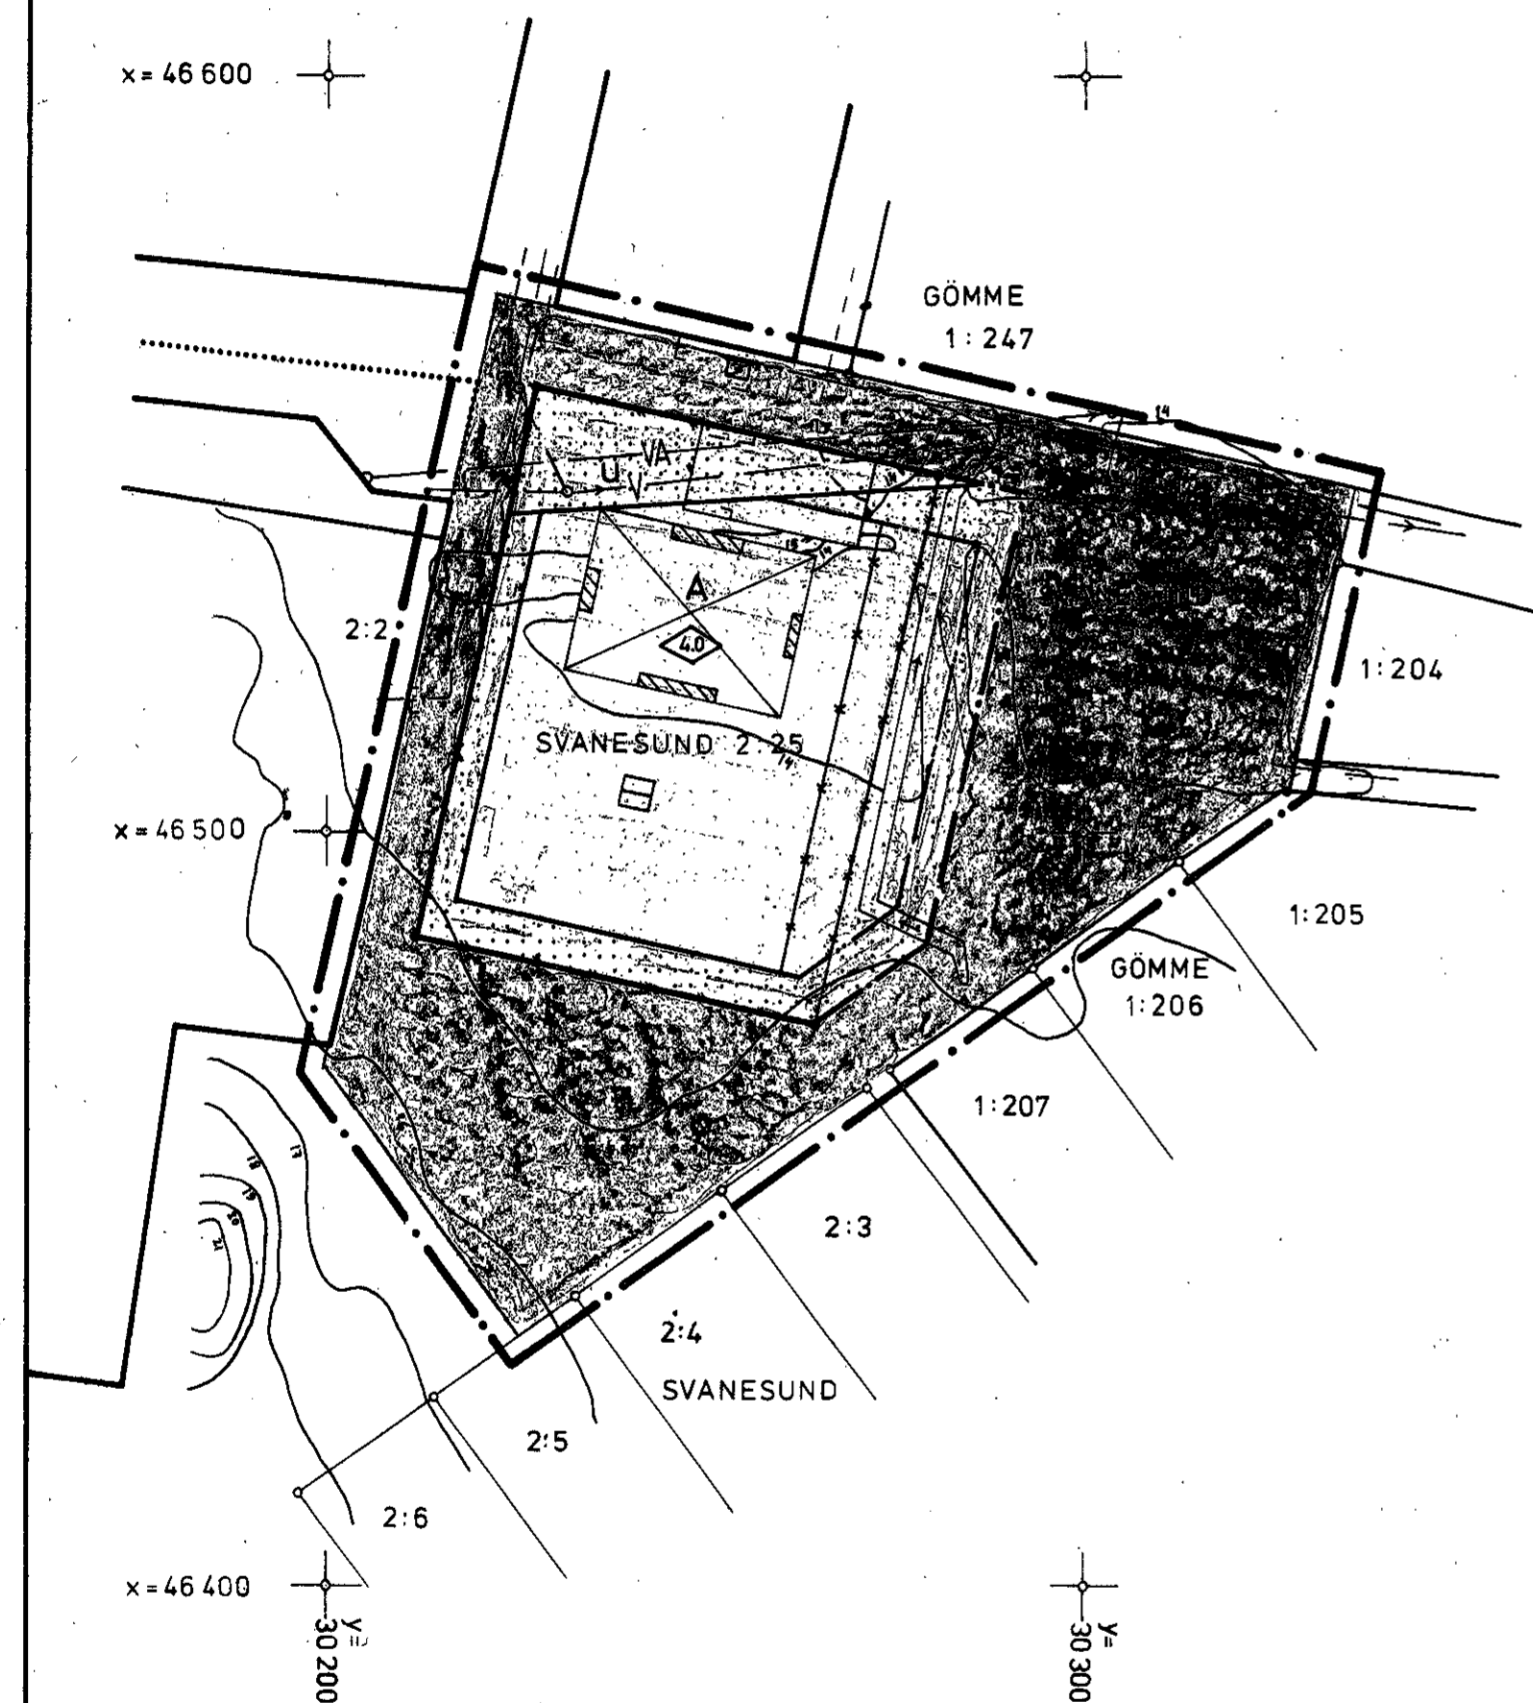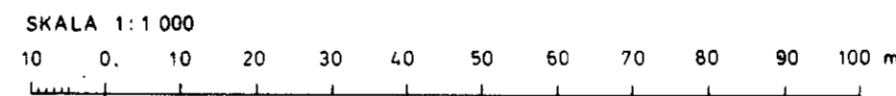

FÖRSLAG TILL ÄNDRING AV
BYGGNADSPAN FÖR DEL AV
SVANESUND CENTRUMOMRÅDET, (BARNSTUGAN)
LÅNGELANDA SOCKEN, ORUST KOMMUN
GÖTEBORGS OCH BOHUS LÄN

UDDEVALLA 1977-05-06
[Signature]

BRATAAS ARKITEKTKONTOR AB

S.T. O.H. FÖRSKOLAN 78 08 17