


GRUNDKARTA
 ÖVER DEL AV
VAREKIL
 STALA JORDREGISTERSOCKEN
 ORUST KOMMUN
 GÖTEBORGS OCH BOHUS LÄN
 UPPRÄTTAD VID ÖVERLANTMÄTAR-
 MYNDIGHETEN I GÖTEBORGS OCH
 BOHUS LÄN, TEKNISKA CENTRALEN,
 GENOM SAMMANSTÄLLNING OCH
 KOMPLETTERING AV ÄLDRE GRUND-
 KARTOR ÅR 1974 AV

Bengt Svensson *Roger Borg*
 BENGT SVENSSON ROGER BORG
 LÄNSLANTMÄTARE INGENJÖR

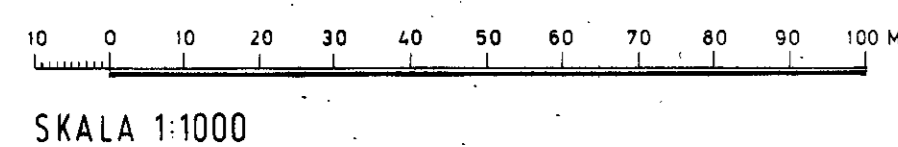

SKALA 1:1000

FASTIGHETSREDOVISNINGEN GÄLLANDE
 1974-11-21




KOORDINATSYSTEM I PLAN: RIKETS (7,5 GON W 64 1938)
 I HÖJD: RIKETS (UTGÅNGSPÅN RIKETS NORMALNOLLPLAN)

Tillhör
 Öresundskommunens fastighetsregister
 nr 11.082-4685-76
 Förstatligskat. Orust kommun
 Box 45, 440 90 Hönäs, Tel. 0304/302 00

Gräns för område, vilket
 av lämsstyrelsen undan-
 tagits från fastställelse

PERSONBILSRADIE VID P-PLÅTS REVIDERAD 1976-05-07

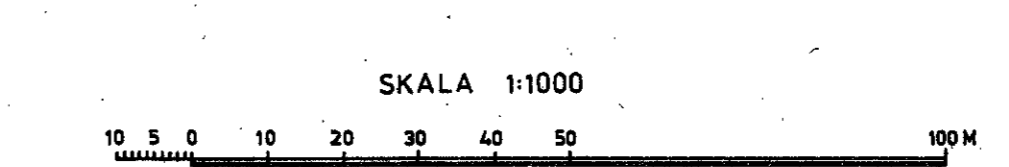

SKALA 1:1000

BETECKNINGAR
 GRUNDKARTAN

- Fastighetsgränser
- Fastighetsbeteckning
- Befintlig byggnad
- Stenmur
- Nivåkurvor
- Ägslagsgränser
- Barr- resp. lövskog
- Åker resp. äng
- Dike
- Polygonpunkt
- Punkt i rutnät

BYGGNADSPANEKARTAN
 GRÄNSER

- Linje belägen 3m utanför det område förslaget avser
- Gällande områdesgräns avsedd att bibehållas
- Föreslagen områdesgräns
- Föreslagen bestämmelsegräns
- Gränslinjer ej avsedda att fastställas

OMRÅDEN
 ALLMÄN PLATS

- Vägmärk
- Park eller plantering

BYGGNADSMARK

- A Område för allmänt ändamål
- B Område för bostadsändamål

SPECIALOMRÅDE

- Område för transformatorstation

ÖVRIGA BETECKNINGAR

- Mark som icke får bebyggas
- F Byggnadssätt
- I Antal våningar
- S Byggnads höjd

Tillhör lämsstyrelsens beslut
 1976-01-23
 dnr 11.082-4685-76
 Fastställelseslutet har
 vunnit laga kraft
 Göteborg 1976-02-24
Marianne Flatow
 Marianne Flatow

Ang undantag se
 lämsstyrelsens beslut
 Ang förbud se
 lämsstyrelsens beslut.

**FÖRSLAG TILL BYGGNADSPÅN FÖR DEL AV
 VAREKIL - TEGENOMRÅDET
 STALA SOCKEN, ORUST KOMMUN
 GÖTEBORGS OCH BOHUS LÄN**

UDDEVALLA 1976-02-13
 BRATAAS ARKITEKTKONTOR AB

Einar Brataas
 EINAR BRATAAS
 ARKITEKT SAR