



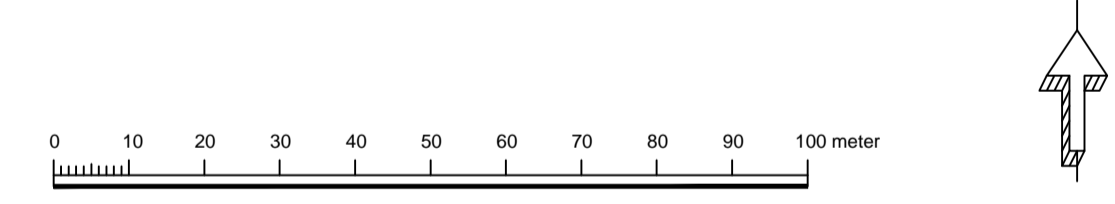

- TECKENFÖRKLARING**
- Planområdesgräns
 - Föreslagen fastighetsgräns
 - Föreslagen ny bebyggelse
 - Lokalgata, gc-väg
 - Naturmark
 - Kvarterstommark
 - Dagvattendamm
 - Möjlig stig

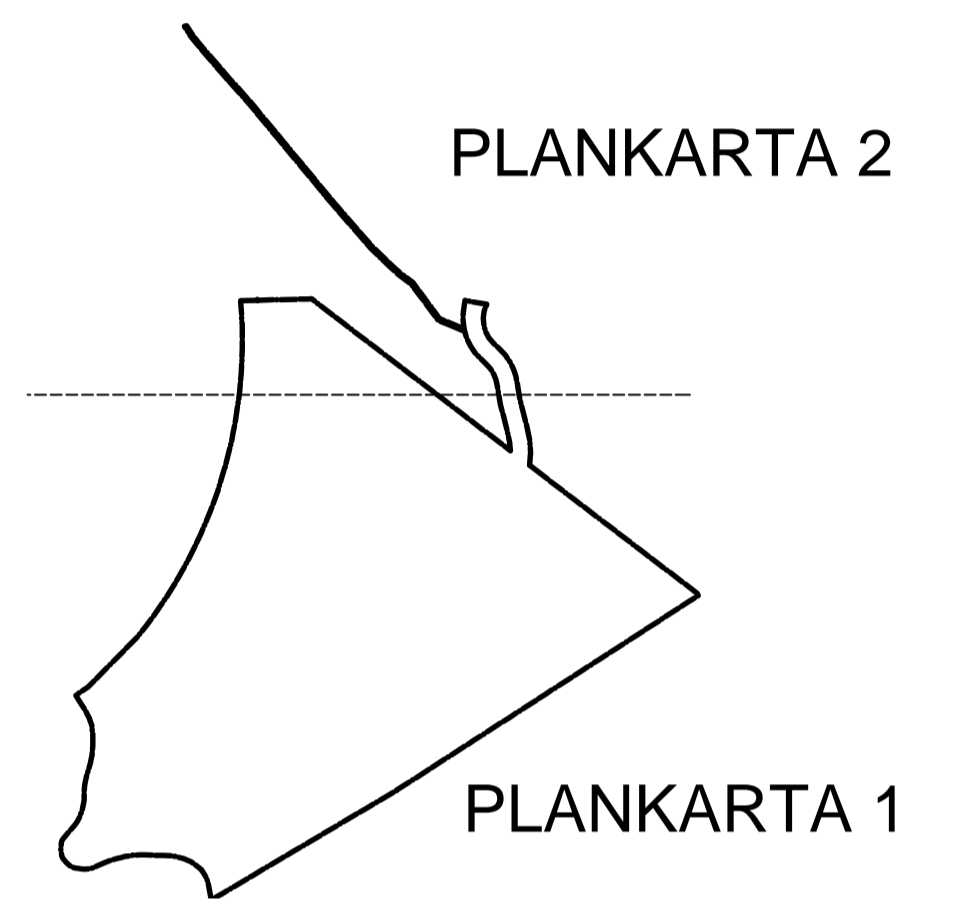

ILLUSTRATIONSKARTA SKALA 1:1000

- | | | |
|-------------------------------------------------------------|-----------------------------------------------------------|---------------------------------------------------------------|
| <input type="checkbox"/> Till planen hör | <input type="checkbox"/> Miljökonsekvensbeskrivning | <input type="checkbox"/> Utåtande efter utställning |
| <input checked="" type="checkbox"/> Planprogram | <input checked="" type="checkbox"/> Fastighetsförteckning | <input checked="" type="checkbox"/> Programsamrådsredogörelse |
| <input checked="" type="checkbox"/> Planbeskrivning | <input type="checkbox"/> Samrådsredogörelse | <input type="checkbox"/> |
| <input checked="" type="checkbox"/> Genomförandebeskrivning | <input checked="" type="checkbox"/> Illustrationskarta | <input type="checkbox"/> |

Plankarta 1 Samrådshandling Blad 1

Detaljplan för bostäder inom fastigheten Säckebäck 1:2

Orust kommun	Västra Götalands län	Beslutsdatum	Instans
		Samråd	
		Utställning	
Upprättad 20140924	Reviderad	Antagande	
		Laga kraft	
Karin Jern Planarkitekt	Elin Wiman Sweco Architects		