


Planbestämmelser fortsättning från plankarta1/blad 1



GATUSEKTIONER

ANSLUTNINGSGATA, LOKALGATA₁



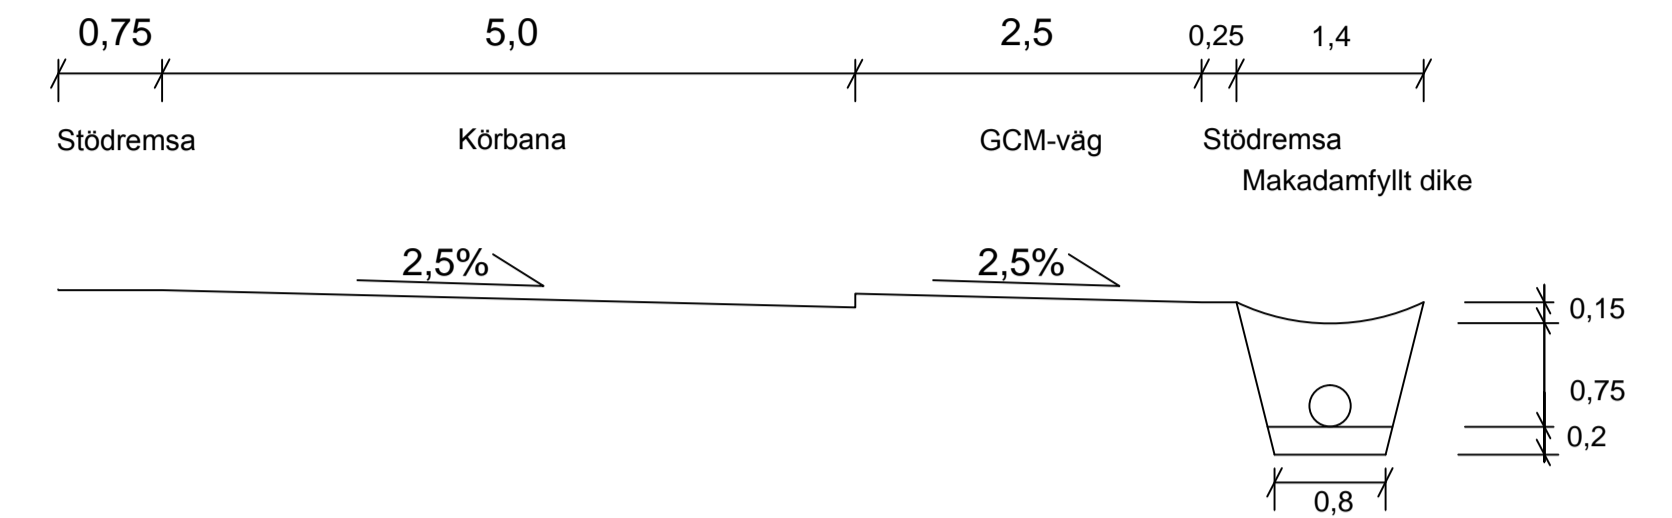


GATA INOM OMRÅDET, LOKALGATA₂

ALTERNATIV 1

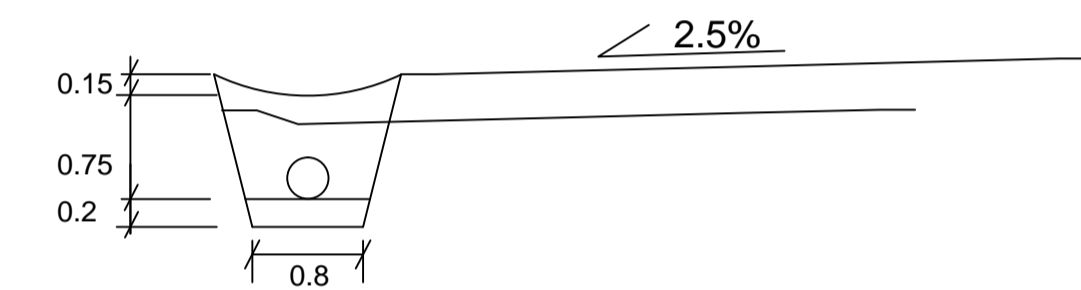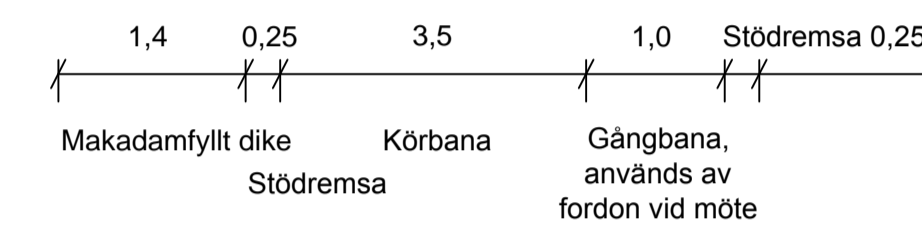


ALTERNATIV 2

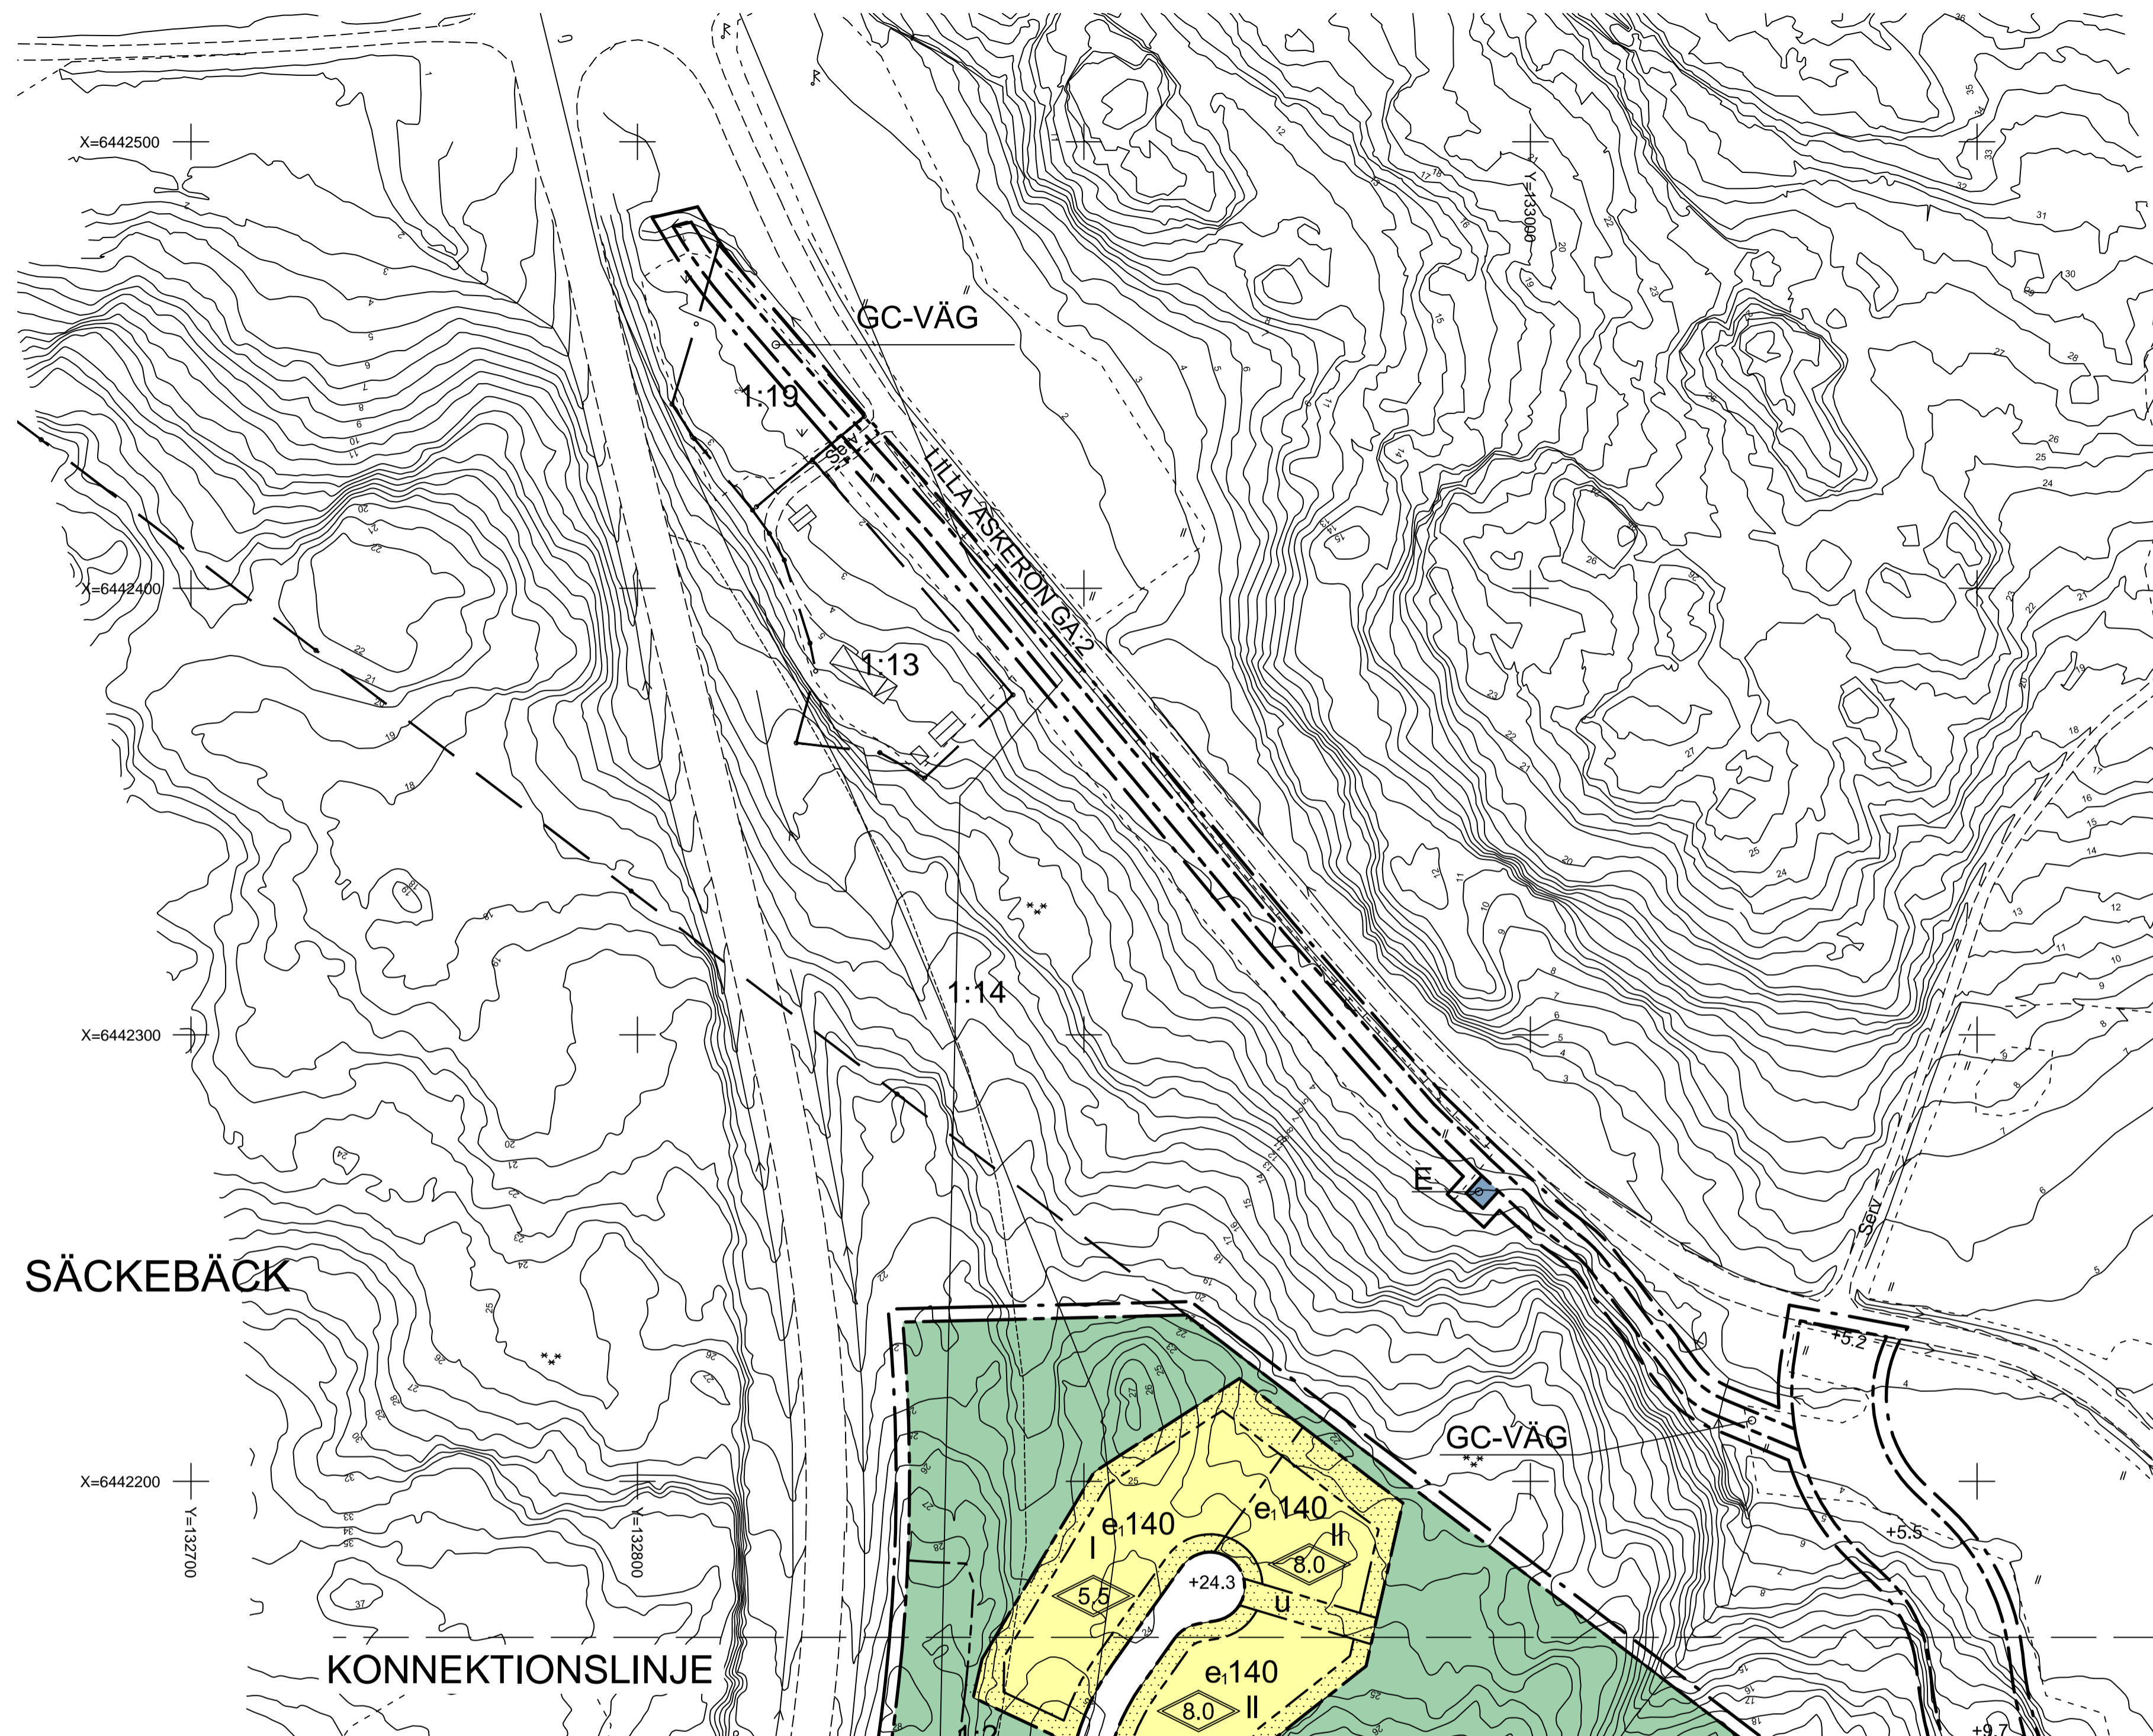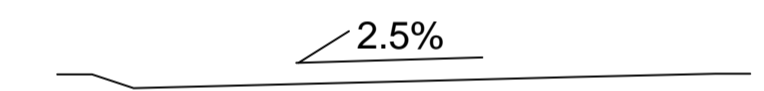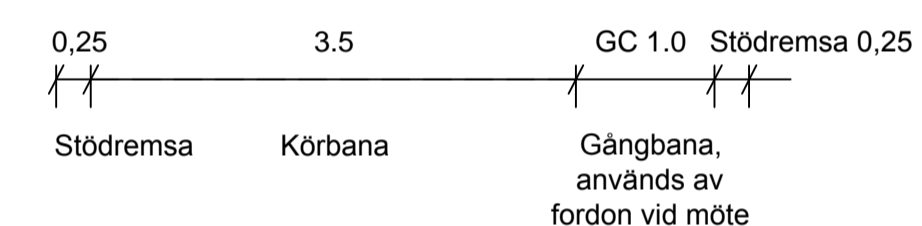


PLANKARTA SKALA 1:1000



PLANKARTA 2

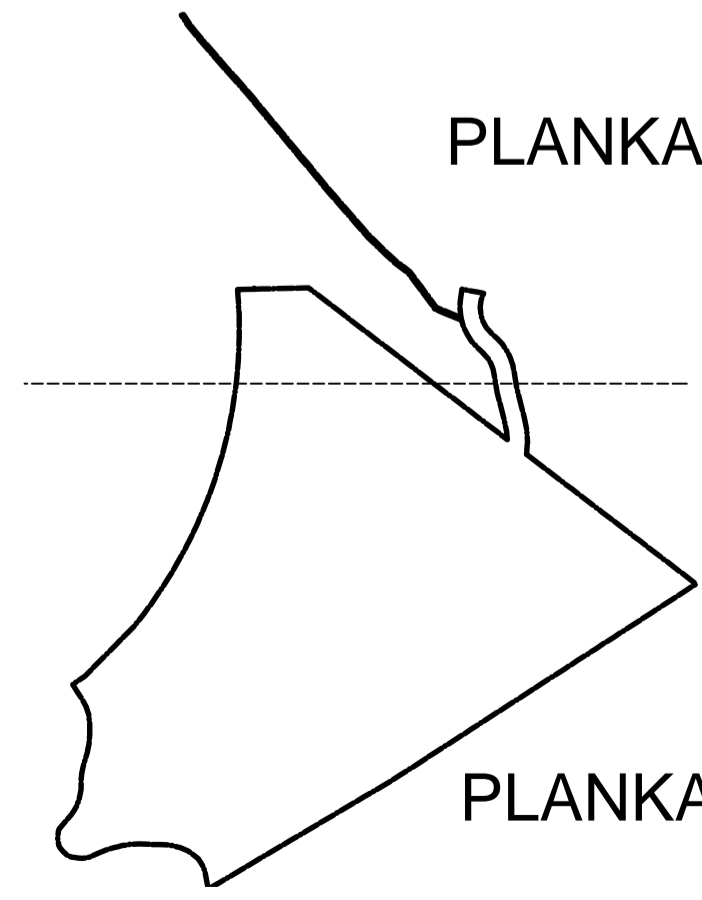

PLANKARTA 1

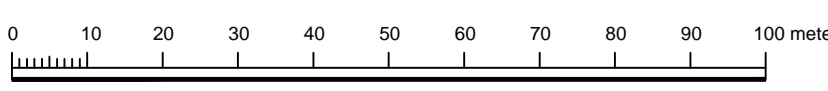

Principskisser över hur höjder, takvinklar och våningsantal beräknas för byggnader inom denna detaljplan.

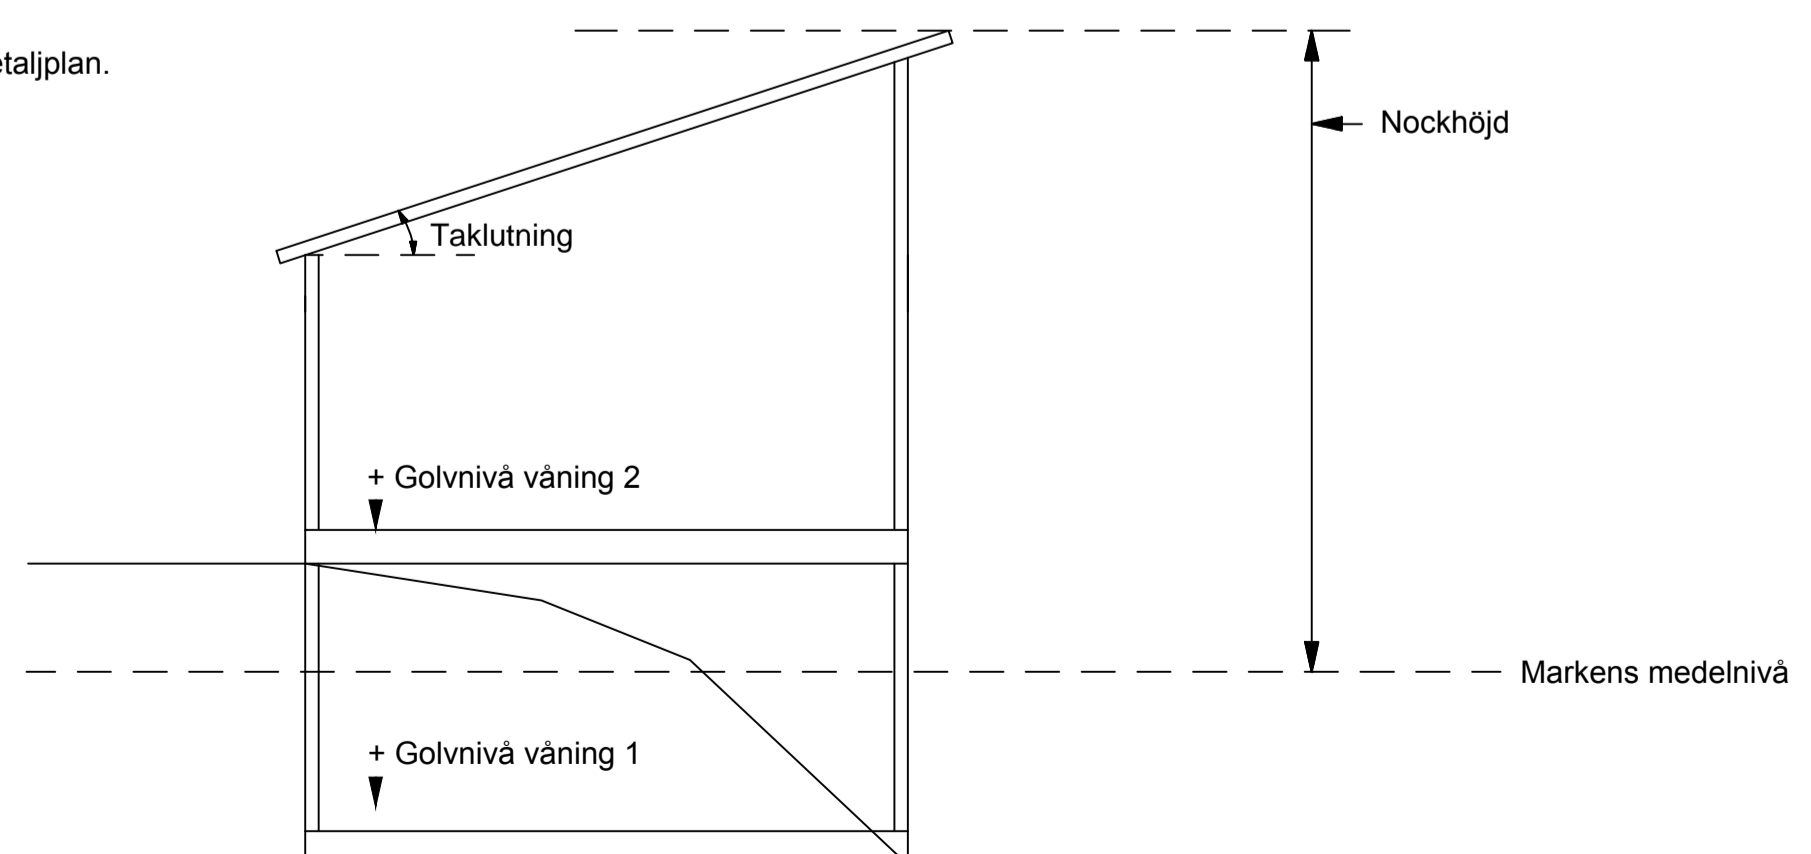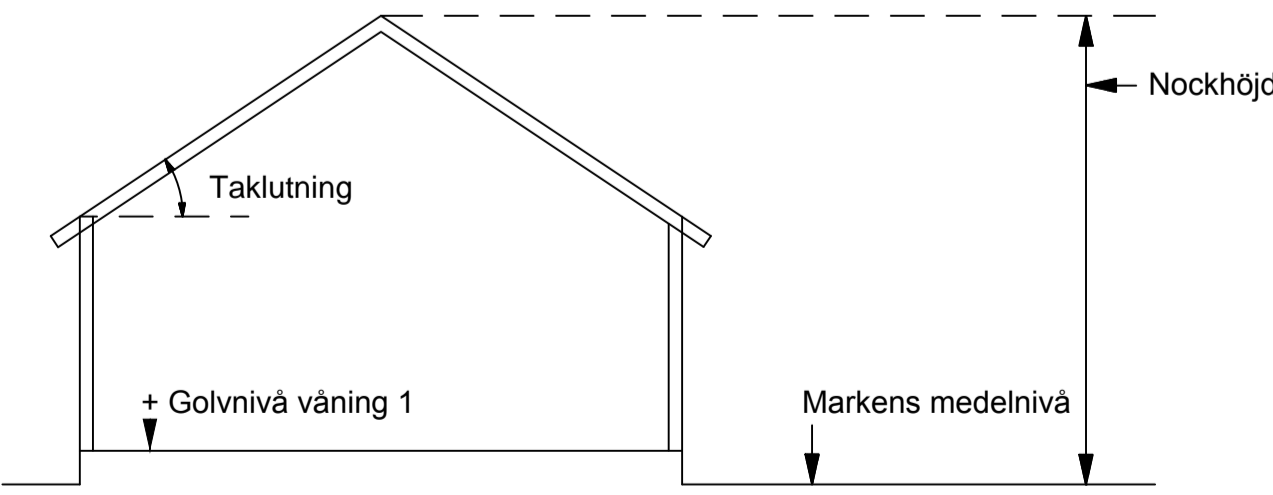

<input type="checkbox"/> Till planen hör	<input type="checkbox"/> Miljökonsekvensbeskrivning	<input type="checkbox"/> Utåtande efter utställning
<input checked="" type="checkbox"/> Planprogram	<input checked="" type="checkbox"/> Fastighetsförteckning	<input checked="" type="checkbox"/> Programsamrådsredogörelse
<input checked="" type="checkbox"/> Planbeskrivning	<input type="checkbox"/> Samrådsredogörelse	<input type="checkbox"/>
<input checked="" type="checkbox"/> Genomförandebeskrivning	<input checked="" type="checkbox"/> Illustrationskarta	<input type="checkbox"/>

Plankarta 1 Samrådshandling Blad 1

Detaljplan för bostäder inom fastigheten Säckeback 1:2

Orust kommun	Västra Götalands län	Beslutsdatum	Instans
		Samråd	
		Utställning	
Upprättad 20140924	Reviderad	Antagande	
		Laga kraft	
Karin Jern Planarkitekt	Elin Wiman Sweco Architects		