




2 RW 38,4M

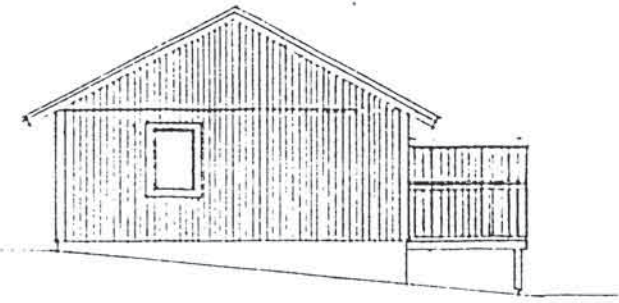

FASAD MOT SYDVÄST

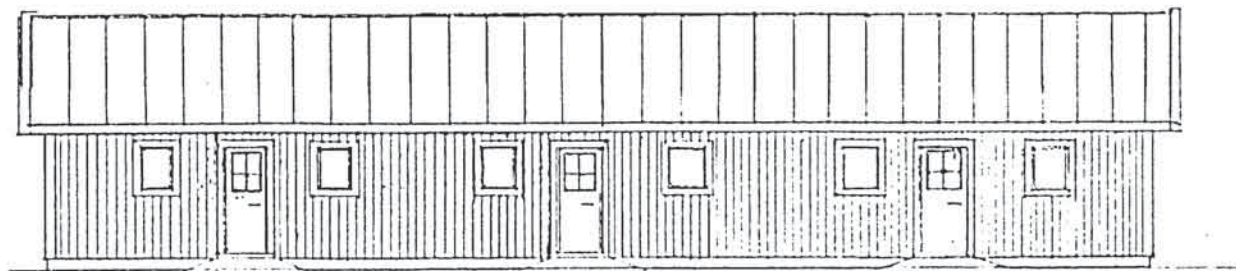

FASAD MOT NORDVÄST

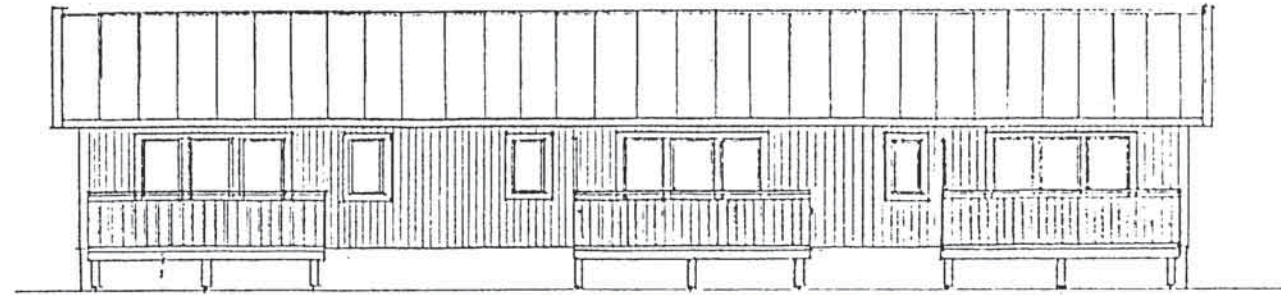

FASAD MOT SYDÖST

NYBYGGNAD AV FLERBOSTADSHUS PÅ
 HÖGELIDEN 1:33, ORUST KOMMUN
 ETAPP 4. HUS 2
 SKALA 1:100 SVÄRESUND 2003-03-20
 Göran Linder