

Förslag till
Byggnadsplan
över delar av fastigheterna

Krogane 1² Hällebol 1⁸, 1¹² m.fl.

i Myckleby socken, Östra Orusts kommun
av Göteborgs och Bohus län;
upprättad år 1962 av

Helge Lindskog
Lantmätare.

Tillhör Östra Orust kommunalfull-
mäktiges beslut den 17/6 1968 § 42
Kommunalkamreraren i Östra Orust
kommun 440 90 Henån Tel. 0304/30200

Tillhör kommunalfullmäktiges beslut
den 11 nov. 1963.
Albert Engström
Kommunalfullmäktiges ordf.

Länstyrelsen har genom numera laga-
kraftfullt beslut 4.1.1972 fastslagit
på denna karta förklarad förslag
till byggnadsplan samt med artikel
110 § andra stycket byggnadslagen med
delat förbud att utom särskilt tillstånd
verksamhetsnybyggnad inom byggnads-
planområdet innan vägar och vatten-
försöring anordnats för området i er-
fordadlig mån och länstyrelsen med
anledning därav upphävt förbudet.

Göteborg 18.2.1972
Jerry Jonsson
Jerry Jonsson


Beteckningar

Grundkartan.

- Fastighets- och samfällighetsgräns
- < Polygonpunkt
- o Gränspunkt
- + Rutnätspunkt
- Väg
- Stig
- ⊠ Bostads- resp uthus
- Stenmur
- or Brunn
- ▭ Åker
- ⊙ Berg
- Löv- resp barrskog
- ⊙ Äng
- ⊙ Möse
- El. lågspänningsledning
- Vattendrag
- ← Lutningsriktning
- R Fornminne

Planförslaget.

- Byggnadsplangräns, redovisad
1,5 m. utanför området
- Områdesgräns
- Bestämmelsegräns
- Gränslinje, ej avsedd att fastställas
- ⊠ Område för bostadsändamål, fristående hus
- ▨ Mark, som ej får bebyggas
- Allmän plats, väg
- Föreslaget byggnadsläge
- ▨ Parkeringsplats

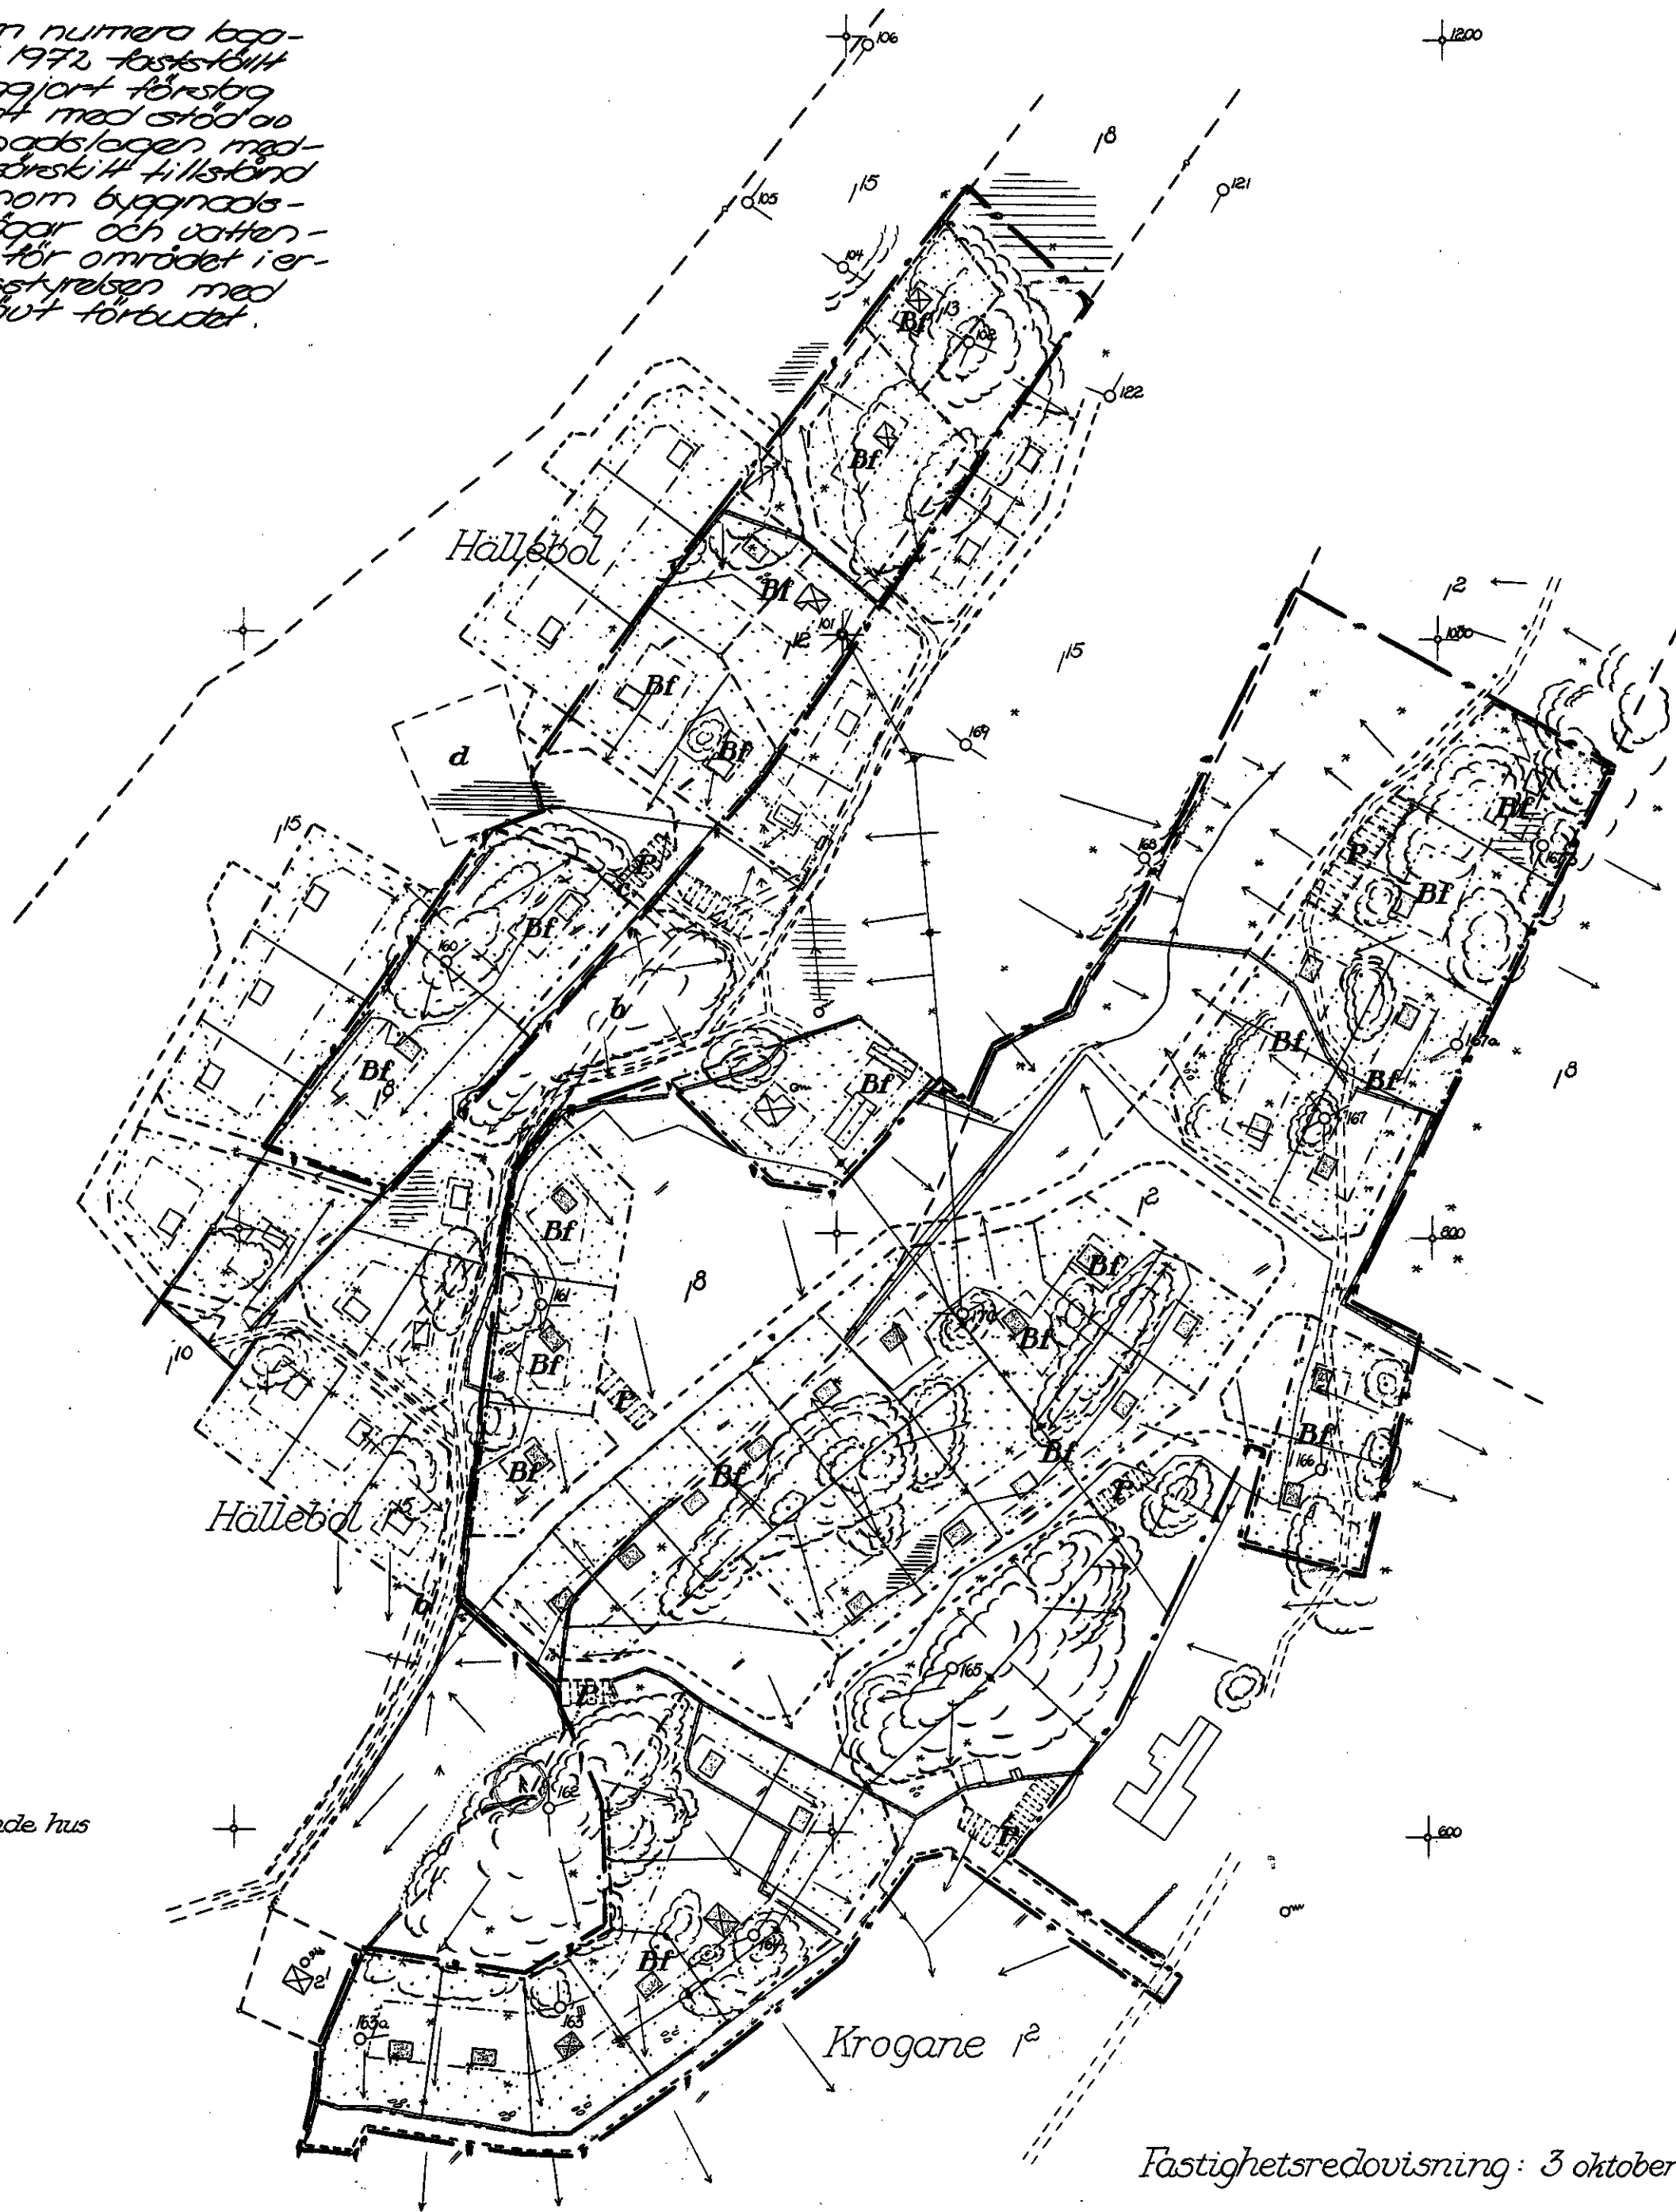

Fastighetsredovisning: 3 oktober 1962.

Skala 1:2000.