


# Teckenförklaring

- Anläggning, punkt**
- Elkiosk
- Fontän
- ★ Fyr
- Fågeltorn
- ⌘ Klockstapel
- Lift, vändskiva/stolpe
- Linbana, vändskiva/stolpe
- ✕ Mast
- Pelare
- Pool
- Pylon
- Skorsten
- Stolpe
- Telekiosk
- ⌘ Vindkraftverk
- ✕ Väderkvarn
- ✕ Övrigt
- Markanordning, punkt**
- Flaggstäng
- Grindstolpe
- Staketstolpe
- Staty
- ✕ Övrigt
- Anläggning, linje**
- Bro
- Fontän
- Fundament
- Fågeltorn
- Gruvschakt
- Klockstapel
- Lift
- Linbana
- Mast
- Pool
- Skorsten
- Tunnel
- Vindkraftverk
- Väderkvarn
- Övrigt
- Byggnad, linje**
- Bostad
- Ekonomibyggnad
- Industri
- Komplementbyggnad
- Samfund
- Samhällsfunktion
- Verksamhet
- Övrig byggnad
- Byggnadstillbehör, linje**
- Altan
- Brandmur
- Carport
- Förbindelsegång
- Lastbrygga
- Skärmtak
- Trappa
- Uterum
- Övrigt
- Hydrografianläggning, linje**
- Brygga
- Dammbyggnad
- Kaj
- Pir
- Slussport
- Vattenränna
- Vattentub
- Övrigt
- Kartografi, linje, bebyggelse**
- Byggnad, beteckning
- Byggnadstillbehör, beteckning
- Övrigt, beteckning
- Markanordning, linje**
- Bullerplank
- Bullervall
- Fontän
- Grind
- Häck
- Mur
- Plank
- Staket
- Stenmur
- Strandmur
- Stödmur
- Trappa
- Övrigt

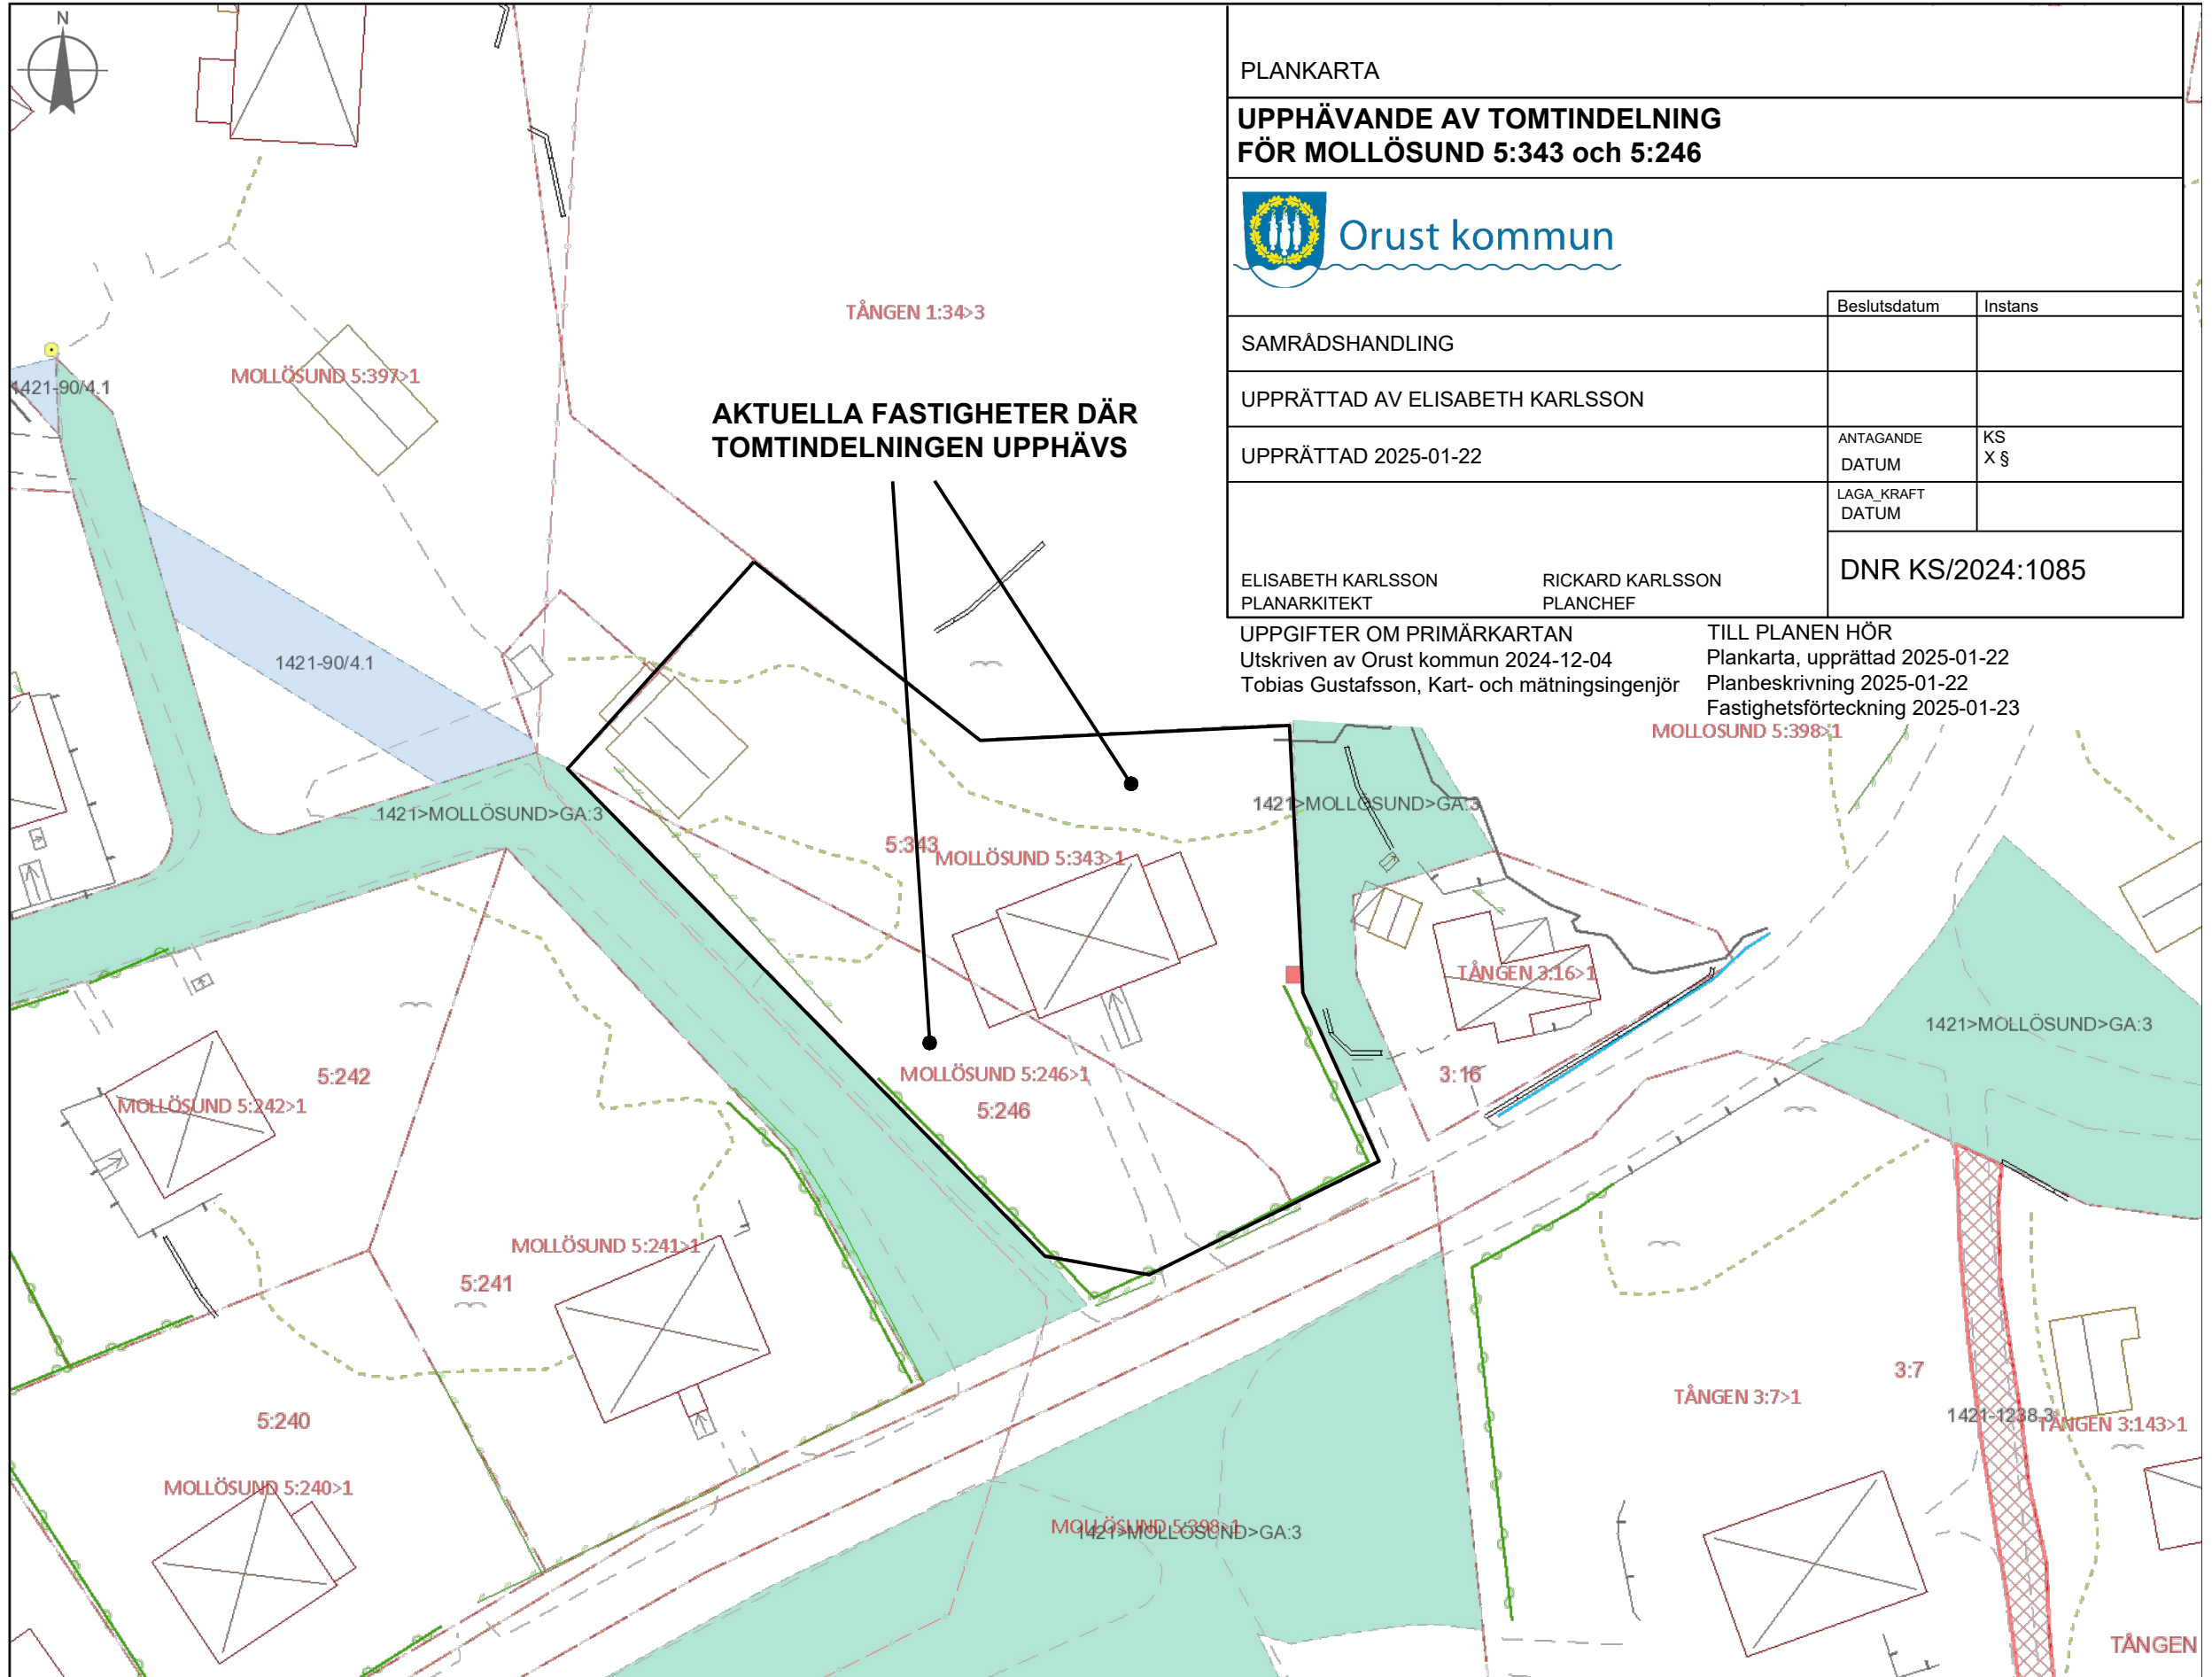

PLANKARTA


## UPPHÄVANDE AV TOMTINDELNING FÖR MOLLÖSUND 5:343 och 5:246



SAMRÅDSHANDLING		Beslutsdatum	Instans
UPPRÄTTAD AV ELISABETH KARLSSON			
UPPRÄTTAD 2025-01-22		ANTAGANDE DATUM	KS X §
ELISABETH KARLSSON PLANARKITEKT		LAGA_KRAFT DATUM	
RICKARD KARLSSON PLANCHEF		<b>DNR KS/2024:1085</b>	

UPPGIFTER OM PRIMÄRKARTAN  
Utskriven av Orust kommun 2024-12-04  
Tobias Gustafsson, Kart- och mättningsingenjör

TILL PLANEN HÖR  
Plankarta, upprättad 2025-01-22  
Planbeskrivning 2025-01-22  
Fastighetsförteckning 2025-01-23

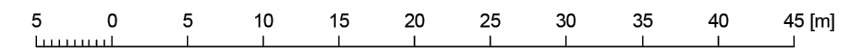

1:500