

111.004

BETECKNINGAR

GRUNDKARTAN

- Fastighetsgräns
- 0000 Fastighetsbeteckning
- ☒ Huvudbyggnad resp. uthus
- ==== Väg
- Staket
- Häck
- o Polygonpunkt
- + Punkt i rutnät

BYGGNADSPANEKARTAN

GRÄNSER

- Gräns belägen 3m utanför det område planförslaget avser
- Gällande områdes- och bestämmelsegräns
- avsedd att utgå
- Väg- byggnadsmarks- och annan områdesgräns
- Bestämmelsegräns
- Gränslinjer, ej avsedda att fastställas

OMRÅDEN

ALLMÄN PLATS

- Vägmark
- Park eller plantering

BYGGNADSMARK

- B Område för bostadsändamål

ÖVRIGA BETECKNINGAR

- Mark som icke får bebyggas
- F,S Byggnadsätt
- I Antal våningar

SKALA 1:2000

10 0 10 20 30 40 50 100 150 200 M

Tillhör Östra Orust kommunalfullmäktiges beslut den 29/4 1968 § 18

Kommunalkamrerare i Östra Orust kommun
HENÅN
Tel. 0304/30200

Länsstyrelsen i Göteborgs och Bohus län har denna dag fastställt ifrågavarande förslag till ändring och utvidgning i byggnadsplanen, och har länsstyrelsens beslut jämlikt 150 § tredje stycket byggnadslagen vunnit laga kraft, betygar; Göteborg, i landskansliet, den 20 februari 1969.


Ex officio:

Elea Franker
Elea Franker

Koordinatsystem 7,5 W 1938

Höjdsystem Höjden angivna i förhållande till rikets nollplan

Fastighetsredovisningen gällande 15.9 1966, kompletterad den 1.11 1967

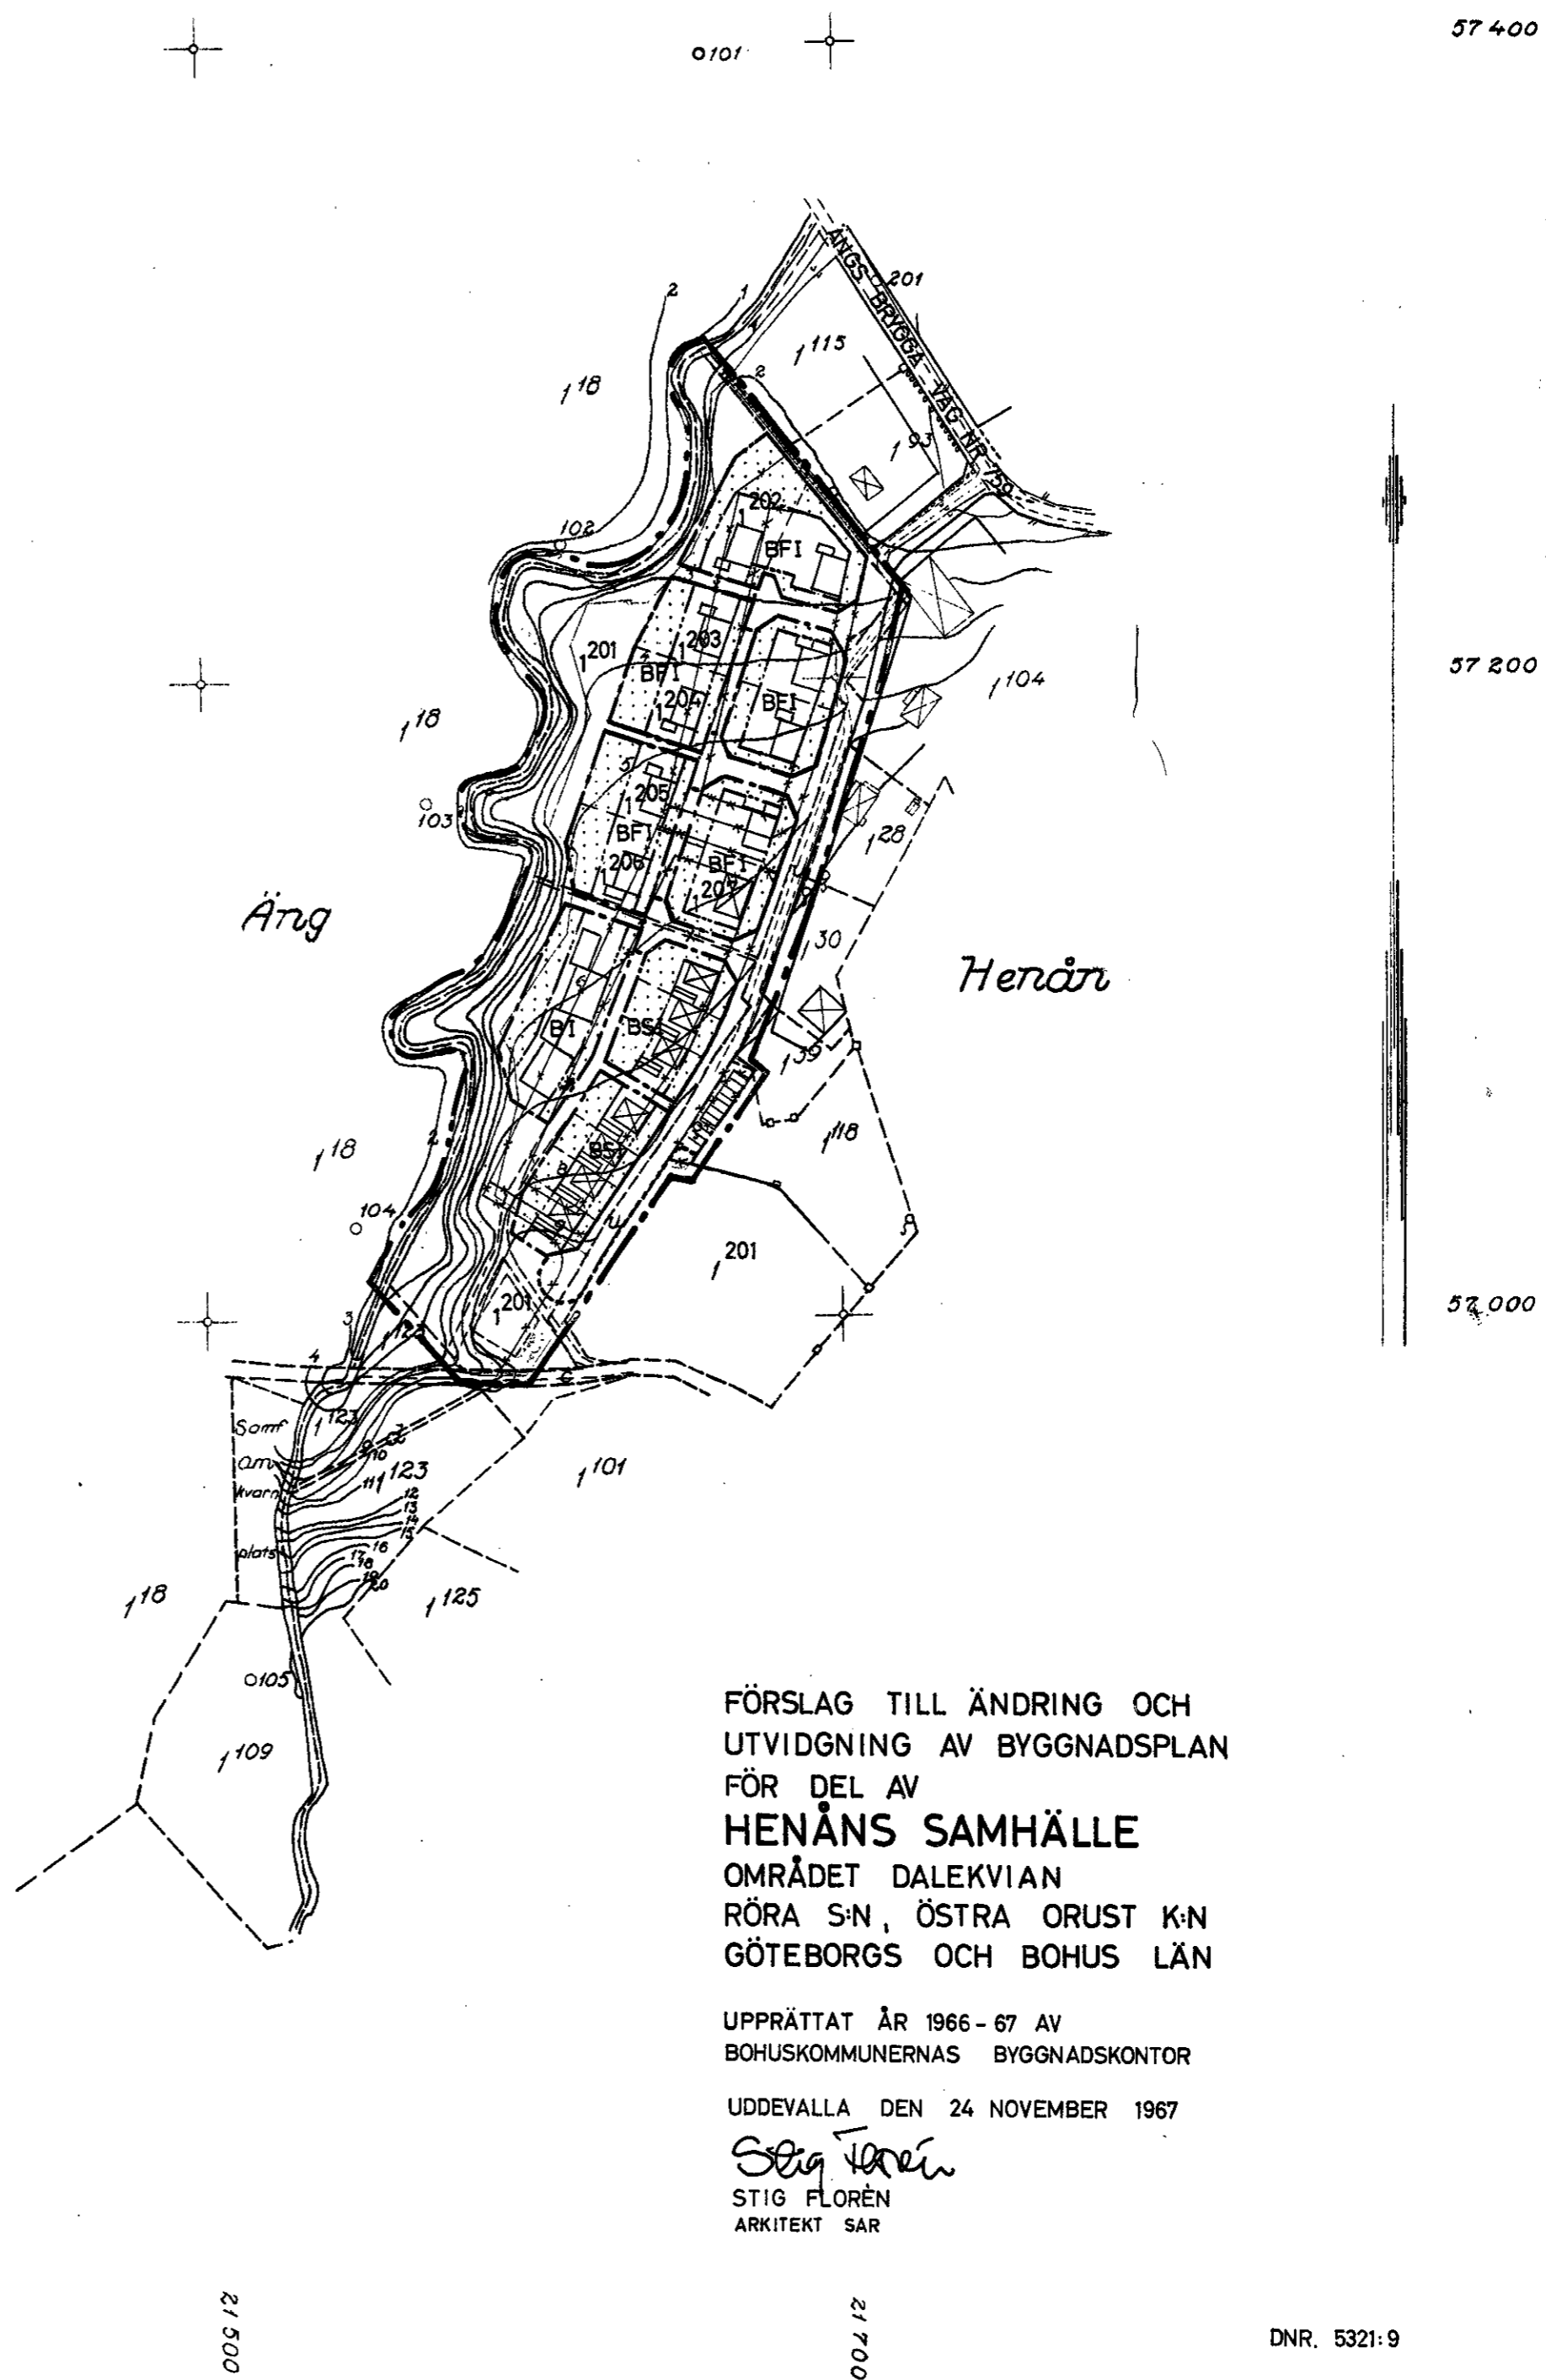

FÖRSLAG TILL ÄNDRING OCH
UTVIDGNING AV BYGGNADSPAN
FÖR DEL AV
HENÅNS SAMHÄLLE
OMRÅDET DALEKVIAN
RÖRA S: N, ÖSTRA ORUST K: N
GÖTEBORGS OCH BOHUS LÄN

UPPRÄTTAT ÅR 1966 - 67 AV
BOHUSKOMMUNERNAS BYGGNADSKONTOR

UDDEVALLA DEN 24 NOVEMBER 1967

Stig Florén
STIG FLORÉN
ARKITEKT SAR

DNR. 5321:9