

BETECKNINGAR

GRUNDKARTA

- 000 Fastighetsbeteckning
- Fastighetsgräns
- Huvudbyggnad resp. uthus
- Väg
- Staket
- Eilledning
- Nivåkurvor
- Stenmur
- Ägaregräns
- Äter
- Äng
- Lövskog
- Barrskog
- Brunn
- Punkt i ruinät
- Polygonpunkt

BYGGNADSPANEKARTA

GRÄNSER

- Byggnadsplanegräns
- Väg- byggnadsmarks- och annan områdesgräns
- Särskild områdesgräns (anordnande av stängsel)
- Bestämmelsegräns
- Särskild del av bestämmelsegräns (byggnads läge)
- Gränslinjer ej avsedda att fastställas

OMRÅDEN

ALLMÄN PLATS

- Gata
- Park eller plantering


BYGGNADSMARK

- BF Område för bostadsändamål, friliggande hus

ÖVRIGA BETECKNINGAR

- Märk som icke får bebyggas
- Antal våningar

SKALA 1:1000

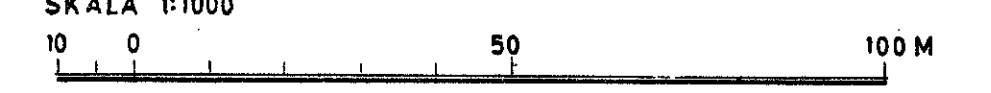

Länstyrelsen i Göteborgs och Bohus Län
 har denna dag fastställt ifrågavarande
 planföreläggande, och har länstyrelsens
 beslut jämlikt 160 § tredje stycket byggnads-
 lagen vunnit laga kraft, betygat:
 Göteborg, i landskansliet, den
 23. 6. 1968

Ex officio:
S. Fredholm
 I. FREDHOLM

**FÖRSLAG TILL BYGGNADSPAN
 FÖR DEL AV
 HENÅN
 OMRÅDET NÄVREKÄRR
 RÖRA SOCKEN, ÖSTRA ORUST KOMMUN
 GÖTEBORGS OCH BOHUS LÄN**

UPPRÄTTAT ÅR 1968 AV
 BOHUSKOMMUNERNAS BYGGNADSKONTOR

UDDEVALLA DEN 13 DECEMBER 1968. REV DEN 23.9 1969

Stig Floren
 STIG FLOREN
 ARKITEKT SAR

Tillhör
 Östra Orust kommunfullmäktige
 beslut den 23. 9. 1969
[Signature]
 Kommunaldirektören i Östra Orust
 440 90 HENÅN Tel. 0304/502 00

Dnr 5321:11

GRUNDKARTAN UPPRÄTTAD ÅR 1966 OCH
 1967-68 AV FOTOGAMMETRIBYRÅN AB
 FASTIGHETSREDOVISNINGEN KOMPLETTERAD
 INTILL DEN 23 JANUARI 1969.

FMT 1968.1.D
70-05-25

111.006

Uppgjord den 18.11.1970