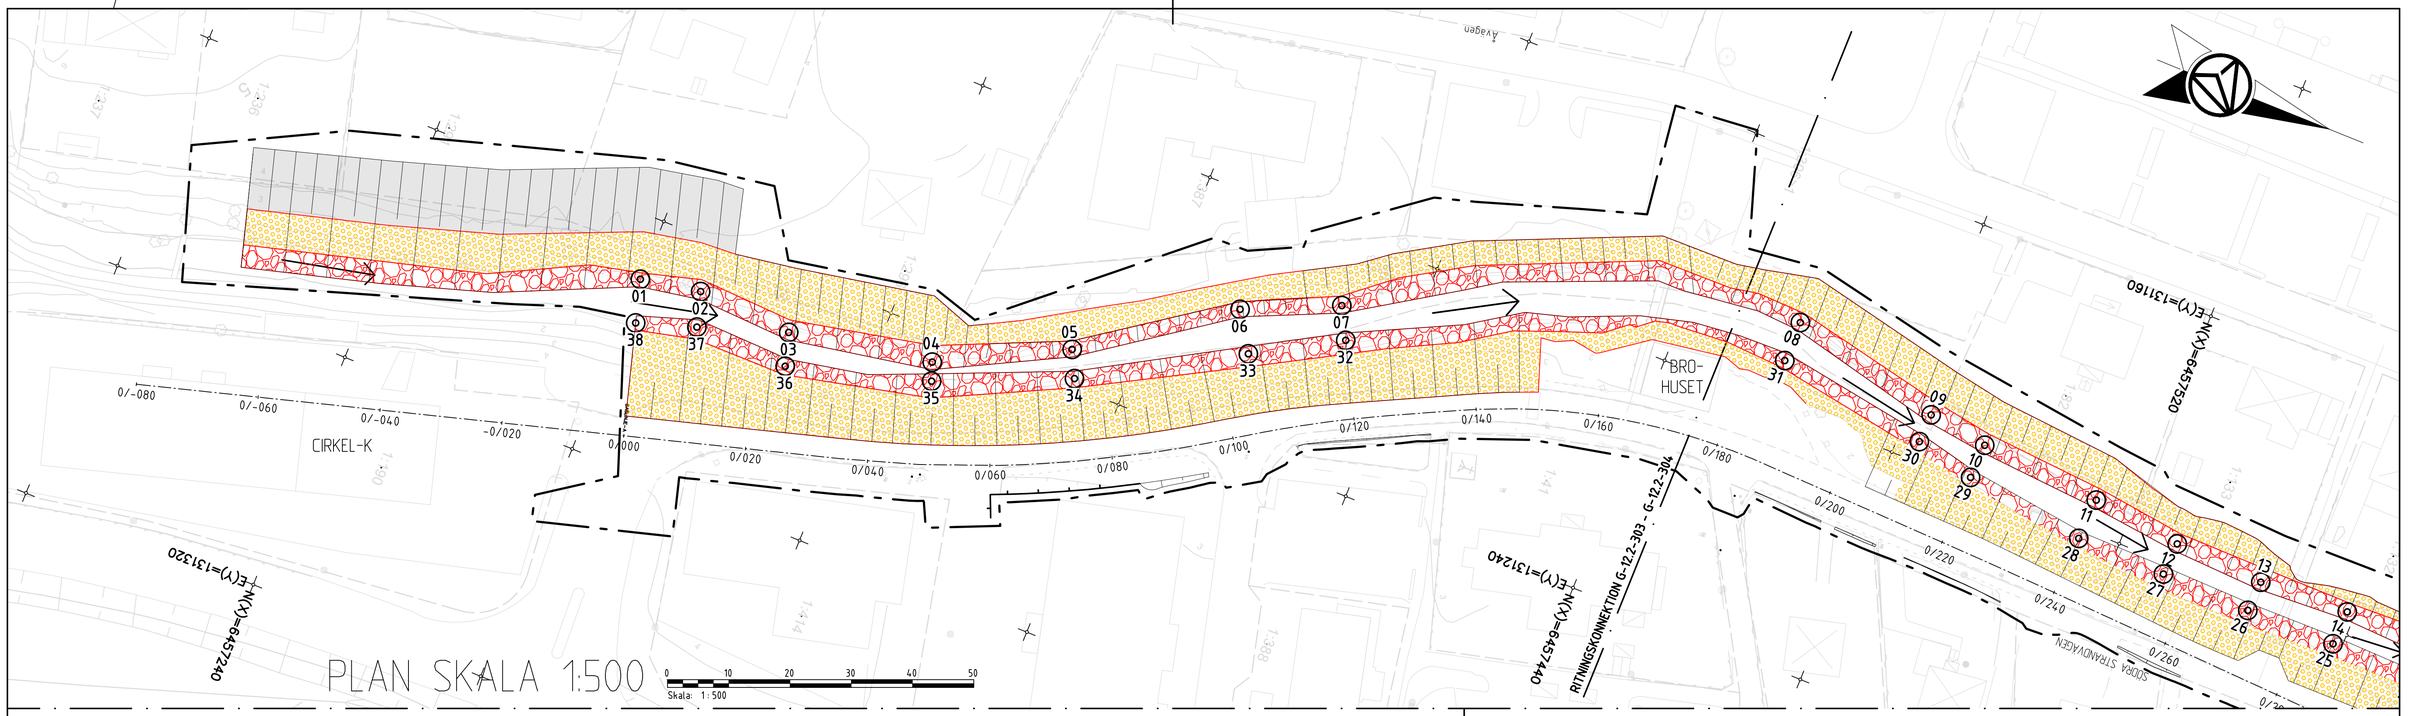

PLAN SKALA 1:500

Skala: 1:500

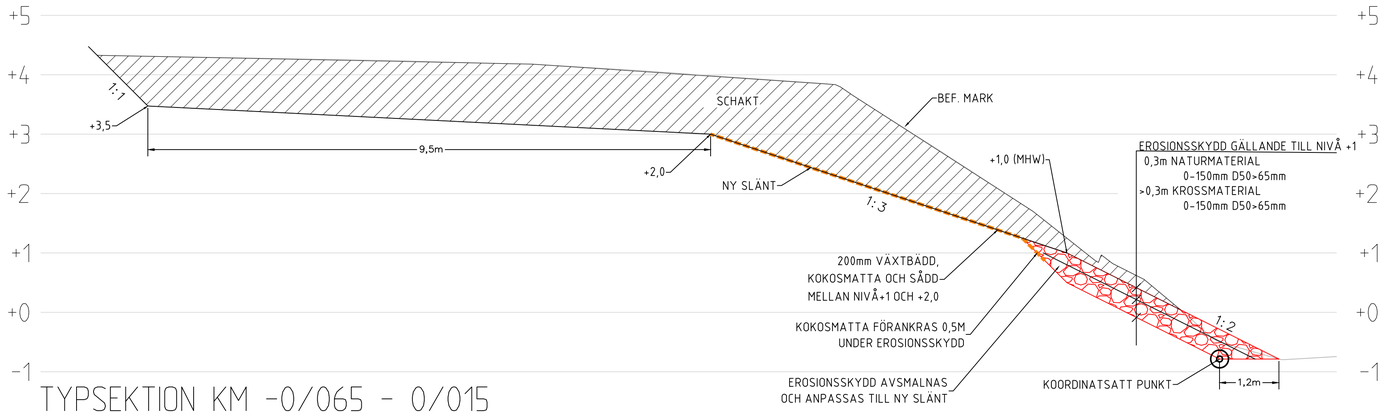

TYPSEKTION KM -0/065 - 0/015
SKALA 1:50

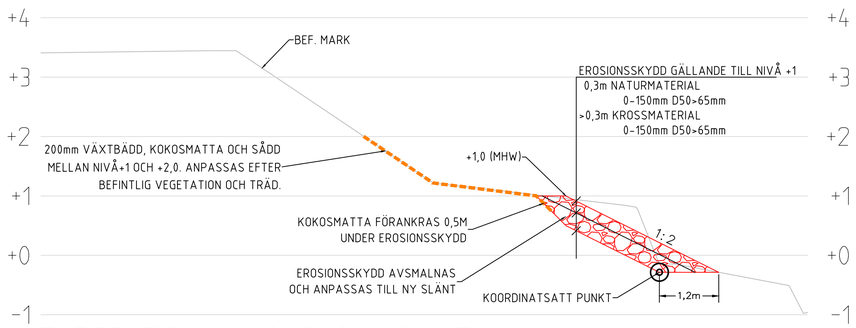

TYPSEKTION KM 0/060 - 0/115
SKALA 1:50

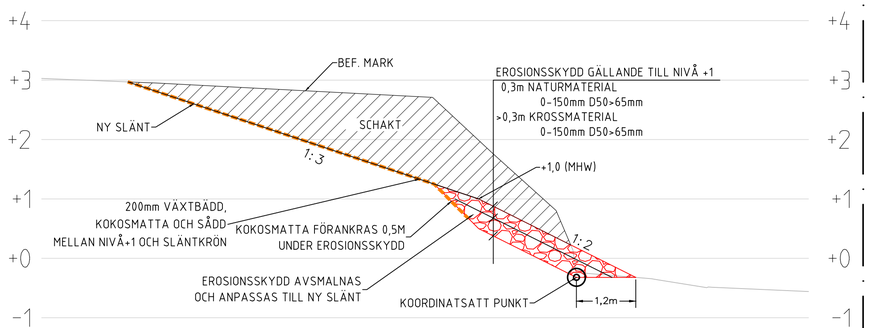

TYPSEKTION KM 0/015 - 0/060 OCH 0/115 - 0/250
SKALA 1:50

KOORDINATLISTA

PUNKT	X	Y
01	6457279,97	131250,18
02	6457289,86	131248,37
03	6457305,68	131249,18
04	6457329,23	131244,92
05	6457349,63	131234,47
06	6457372,60	131218,17
07	6457387,79	131211,38
08	6457458,23	131185,99
09	6457483,68	131191,98
10	6457493,64	131193,32
11	6457513,86	131194,81
12	6457528,80	131196,50
13	6457543,78	131197,20
14	6457558,69	131196,43
15	6457572,96	131197,05
16	6457591,90	131194,78
17	6457601,50	131195,77
18	6457620,95	131195,32
19	6457648,53	131188,95

KOORDINATSYSTEM

PLAN: SWEREF 99 12 00
HÖJDSYSTEM: RH2000

ANMÄRKNINGAR

RITNINGEN GÄLLER ENDAST FÖR GEOTEKNISKA ÅTGÄRDER.

EROSIONSKYDD OCH SLÄNTERS UTBREDING I PLAN ÄR UNGEFÄRLIGA.

KOORDINATTSATT PUNKT AVSER BAKRE SLÄNTFOT FÖR EROSIONSSKYDD ENLIGT SEKTION, MELLAN KOORDINATSATTA PUNKTER SKA DEN NATURLIGA ÅKANTEN FÖLJAS.

TECKENFÖRKLARING

- EROSIONSSKYDD, KOKOKSMATTA
- EROSIONSSKYDD, KROSSMATERIAL
- SLÄNT AVLASTNINGSSCHAKT
- PLATÅ AVLASTNIGNSSCHAKT
- XX KOORDINATSATT PUNKT

ARBETSOMRÅDESGRÄNS:

GRANSKNINGSHANDLING 2021-04-07

BET	ÄNDRINGEN AVSER	DATUM	SIGN

FÖRFRÅGNINSUNDERLAG

SKREDSÄKRING
HENÅN E2

Orust kommun

AFRY AF PÖYRY

UPPDRAG NR	RITAD/KONSTR AV	HANDLÄGGARE
788695	B.EDMAN	M.ISAKSSON
DATUM	ANSVARIG	
2021-04-22	E. SEVERINSEN	

EROSIONSSKYDD OCH AVSCHAKTNING
KM -0/080 - 0/210
TYPSEKTIONER VÄSTRA SIDAN

SKALA	NUMMER	BET
	G-12.2-303	

PLO: 2021-04-07 16:41 X:\1-PROJ\SE\788695 - SKREDSÄKRING HENÅN E2 8086860\02_CAD\1SKEDE_DELOMRÅDE1\G\RITDEF\G-12.2-303.DWG EDMAN, BJÖRN

XREF MODELLUTGÅND_FSTB 2021-02-09 18:02
MODELLUTSNITT_A90-01 2021-04-07 16:26
MODELLUTSTY_FÄ.NN 2021-04-07 16:26
MODELLUTSNITT_M_ANPASSNINGSGRÄNS 2021-04-07 16:27
MODELLUTSNITT_M_SKYDDSGRÄNS 2021-04-07 16:27
MODELLUTSNITT_M_SKYDDSGRÄNS 2021-04-07 16:27
ARBETSMATERIAL_UBGRÄNS 2021-04-07 16:27