



KOORDINATSYSTEM
 PLAN: SWEREF 99 12 00
 HÖJDSYSTEM: RH2000

ANMÄRKNINGAR

KOORDINATTSATT PUNKT AVSER BAKRE SLÄNTFOT FÖR
 EROSIONSSKYDD ENLIGT SEKTION, MELLAN KOORDINATSATTA
 PUNKTER SKA DEN NATURLIGA ÅKANTEN FÖLJAS.

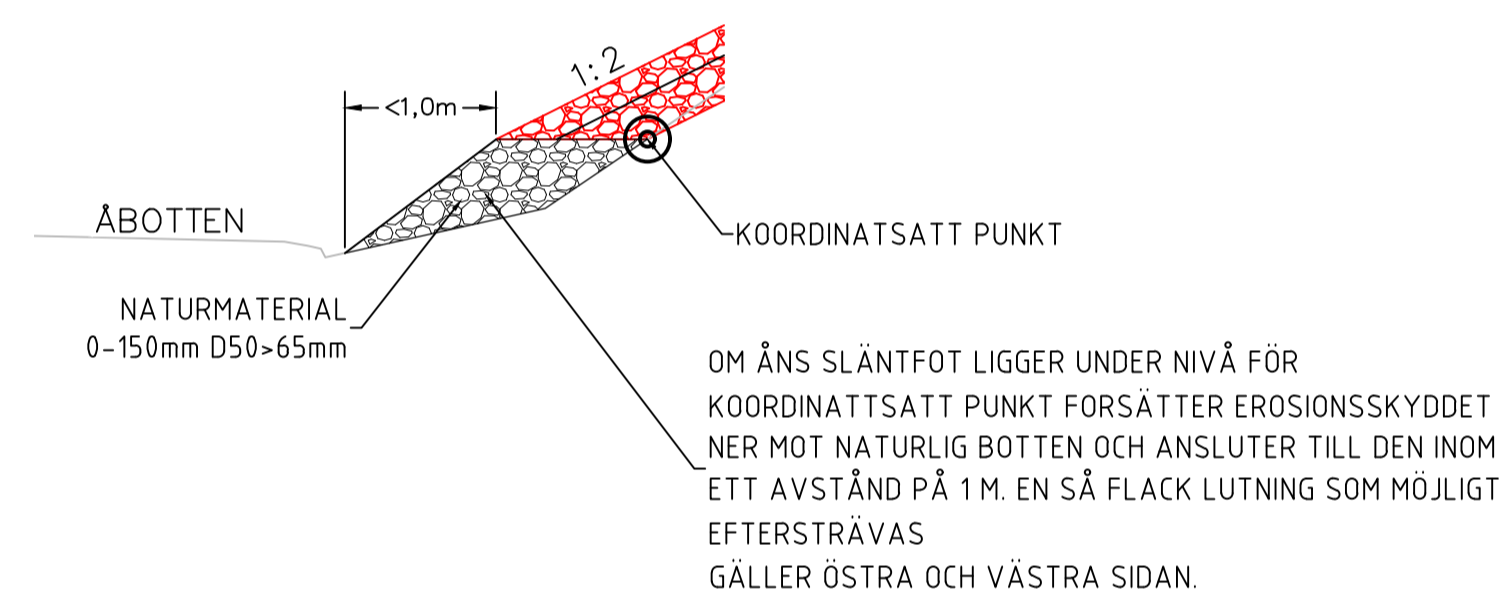

DETALJ SLÄNTFOT
 SKALA 1:50

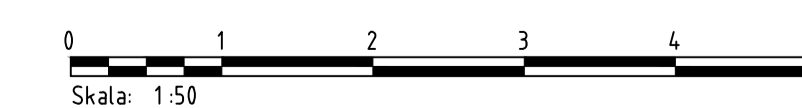

GRANSKNINGSHANDLING 2021-04-07

BET	ÄNDRINGEN AVSER	DATUM	SIGN
FÖRFRÅGNINGSUNDERLAG			
SKREDSÄKRING HENÅN E2			
UPPDRAG NR 788695	RITAD/KONSTR AV B.EDMAN	HANDLEGGARE MISAKSSON	
DATUM 2021-04-22	ANSVARIG E. SEVERINSEN		
EROSIONSSKYDD OCH AVSCHAKTNING			
DETALJ SLÄNTFOT			
SKALA 1:50	NUMMER G-12.2-305	BET	