KOORDINATSYSTEM

PLAN: SWEREF 99 12 00
HÖJDSYSTEM: RH2000

ANMÄRKNINGAR

KOORDINATTSATT PUNKT AVSER BAKRE SLÄNTFOT FÖR EROSIONSSKYDD ENLIGT SEKTION, MELLAN KOORDINATSATTA PUNKTER SKA DEN NATURLIGA ÅKANTEN FÖLJAS.

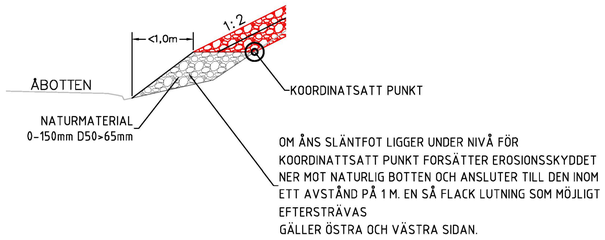

DETALJ SLÄNTFOT
SKALA 1:50

0 1 2 3 4 5
Skala: 1:50

GRANSKNINGSHANDLING 2021-04-07

BET	ÄNDRINGEN AVSER	DATUM	SIGN

FÖRFRÅGNINSUNDERLAG

SKREDSÄKRING
HENÅN E2

Orust kommun
AFRY ÅF PÖYRY

UPPDRAG NR	RITAD/KONSTR AV	HANDLAGGARE
788695	B.EDMAN	M.ISAKSSON
DATUM	ANSVARIG	
2021-04-22	E. SEVERINSEN	

EROSIONSSKYDD OCH AVSCHAKTNING

DETALJ SLÄNTFOT

SKALA	NUMMER	BET
1:50	G-12.2-305	

PLO: 2021-04-07 16:42 X:\1-PRJ\SE\788695 - SKREDSÄKRING HENÅN E2 808686\02_CAD\1(SKEDE, DELOMRÅDE)\G\RITDEF\G-12.2-305.DWG EDMAN, BJÖRN