

# TECKENFÖRKLARING

-  Föreslagen fastighetsgräns
-  Föreslagen ny bebyggelse
-  Lokalgata, gc-väg
-  Naturmark
-  Kvarters/tomtmark
-  Dagvattendamm
-  Möjlig stig



**UTSTÄLLNINGSHANDLING**  
**Planhandlingarna består av:**  
 - Plankarta med bestämmelser, denna handling  
 - Illustrationsplan  
 - Planbeskrivning  
 - Genomförandebeskrivning  
 - Grundkarta  
 - Samrådsredogörelse



## Detaljplan för Säckeback 1:2

upprättad 2014-09-24, rev 2023-05-10

Rickard Karlsson  
Planchef

Charlotte Brännström  
Planarkitekt


Beslut	Instans
Samråd 2014-11-05 §150	KSUS
Utställning	
Antagande	KS
Laga kraft	

Upprättad med standardförfarande enligt plan- och bygglagen (APBL 1987:10)

## Illustrationsplan 2

Dnr: KS/2011:238

PLANKARTA

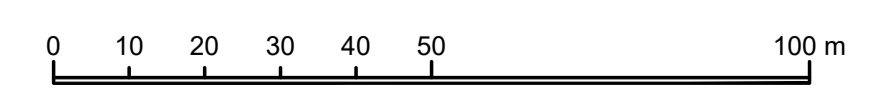

SKALA 1:1000 (A1) / 1:2000 (A3)