

Tillhör Morlanda Kom. fullm. beslut
den 4/6 1962 § 13.

+ x=43000

Knut Andersson
fullm. ordf.

FÖRSLAG TILL
BYGGNADSPÅN FÖR FRITIDSBEBYGGELSE
ÖVER DEL AV FASTIGHETEN

BARREVIK 1²³ M FL


I MORLANDA SOCKEN OCH KOMMUN
AV GÖTEBORGS OCH BOHUS LÅN
UPPRÄTTAT ÅR 1961 AV

Folke Dahlander
/FOLKE DAHLANDER/
LANTMÄTARE

*Länsstyrelsen har genom beslut den
13 november 1963 dels med stöd av
108 § byggnadslagen fastställt å den-
na karta tecknat förslag till bygg-
nadsplan och dels med stöd av 110 § and-
ra stycket byggnadslagen, meddelat
förbud att utan tillstånd av länssty-
relsen verkställa nybyggnad inom
byggnadsplaneområdet innan vat-
tenförsörjning anordnats i erforder-
lig mån och länsstyrelsen i anledning
därav upphört förbudet, betygar
Göteborg i landskansliet den
2 januari 1963.*

På tjänstens vägnar:

N. Nerenius

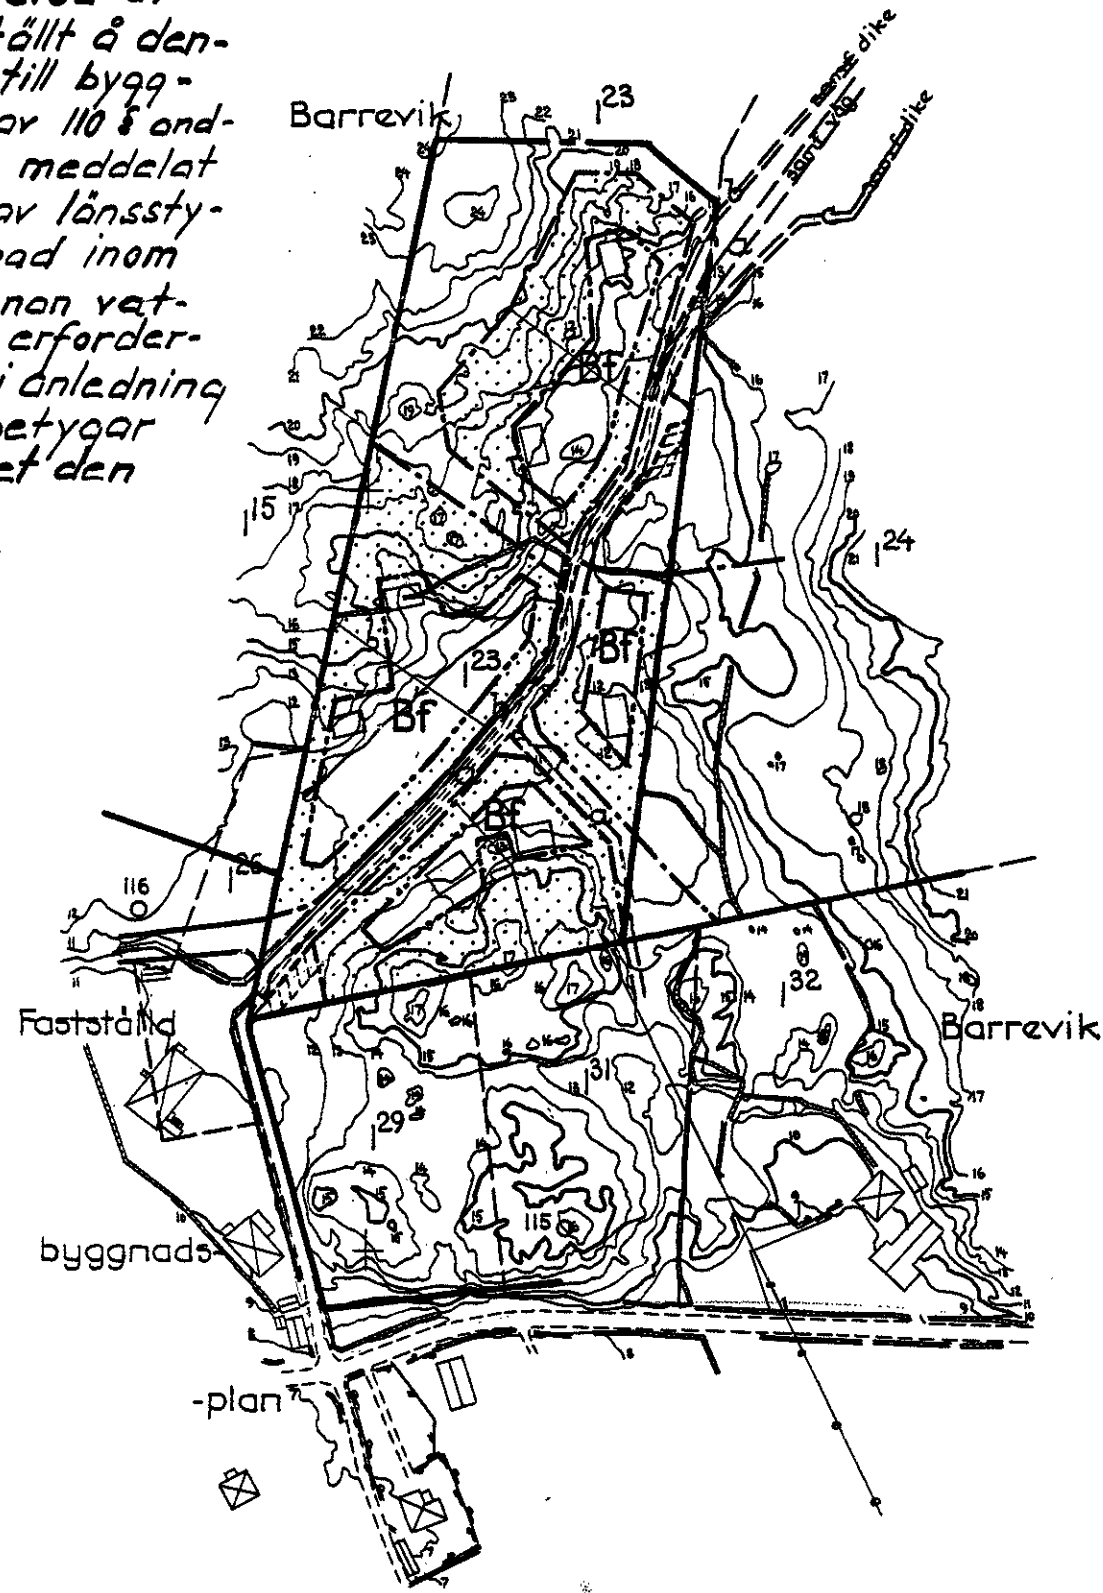

+ x=42800

+ x=42600



SKALA 1:2000

BETECKNINGAR

Grundkartan

- Fastighetegränns
- Ågöslagegränns
- ===== Väg
- ===== Dike
- Bäck
- Stenmur
- Staket
- Höck
- ⊠ Bonings- resp uthus
- o Polygonpunkt
- ~ Nivåkurvor

Byggnadsplanen

- Plangrånns
- Områdesgrånns
- Bestämmelsegrånns
- Illustrationelinjer ej avsedda att fastställas
- ⊠ Allmän plats, väg
- ⊠ Allmän plats, 'park'
- ⊠ Område för bostadsändamål, fristående hus i en våning
- ⊠ Mark som icke får bebyggas
- ⊠ Illustrerat byggnadsläge

Kopians likhet med originalet betygas.
Stockholm den 16 mars 1964.
SVENSKA REPRODUKTIONS AB
G. Lundberg

y=10200