

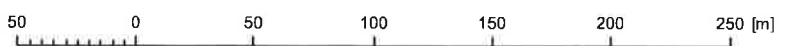


Ansökan om förhandsbesked för nybyggnad av två enbostadshus på fastigheten Röra-Äng 1:250 (tidigare 1:124) enligt bifogade kartor. Placering på fastigheten framgår av den svartvita kartan. Möjlig tomtstorlek framgår av kartan i färg. (Övrig bebyggelse på kartan i färg är inte del av ansökan)

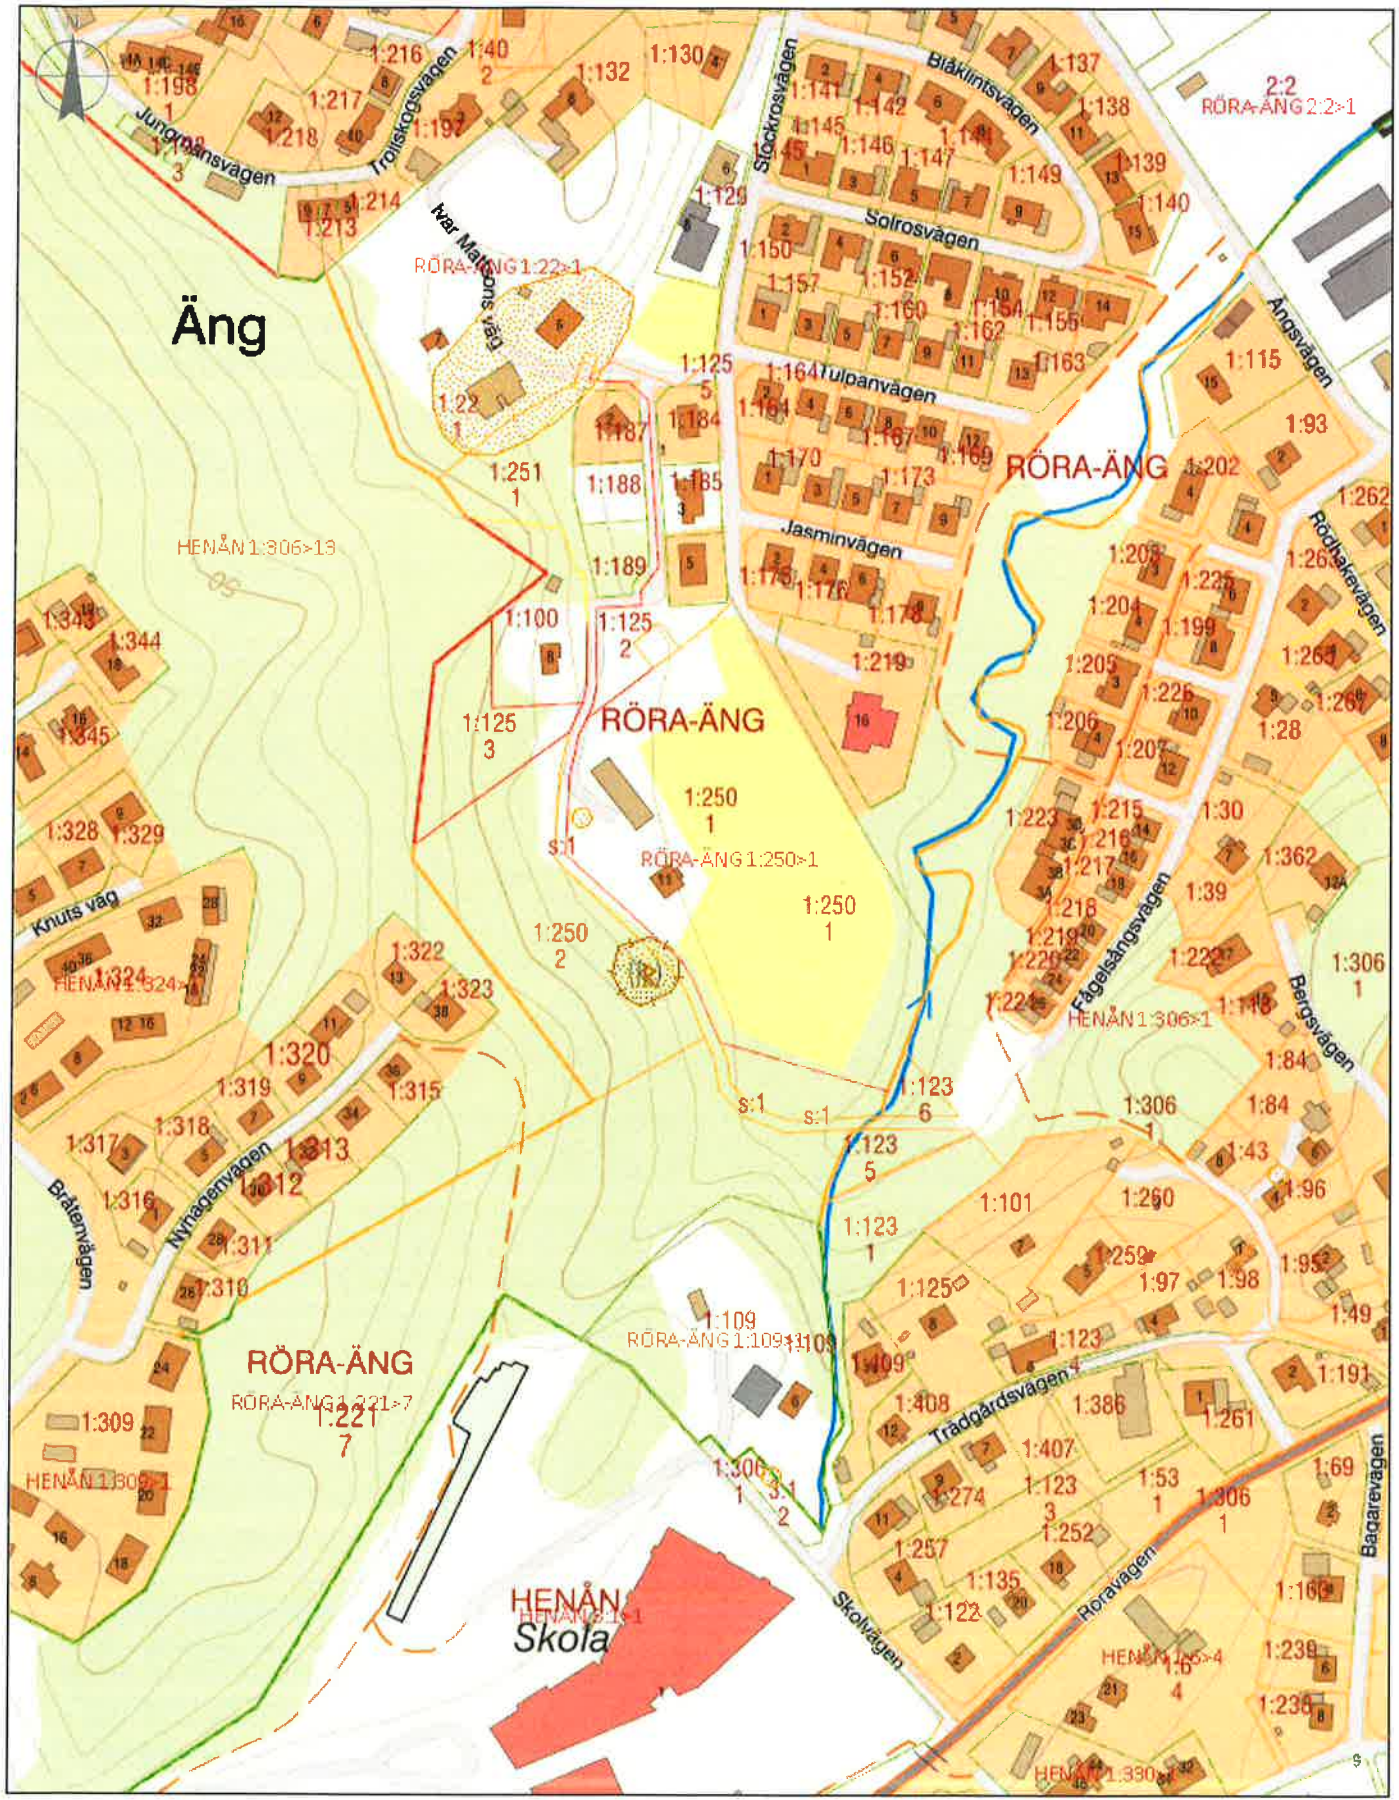

1:3 000

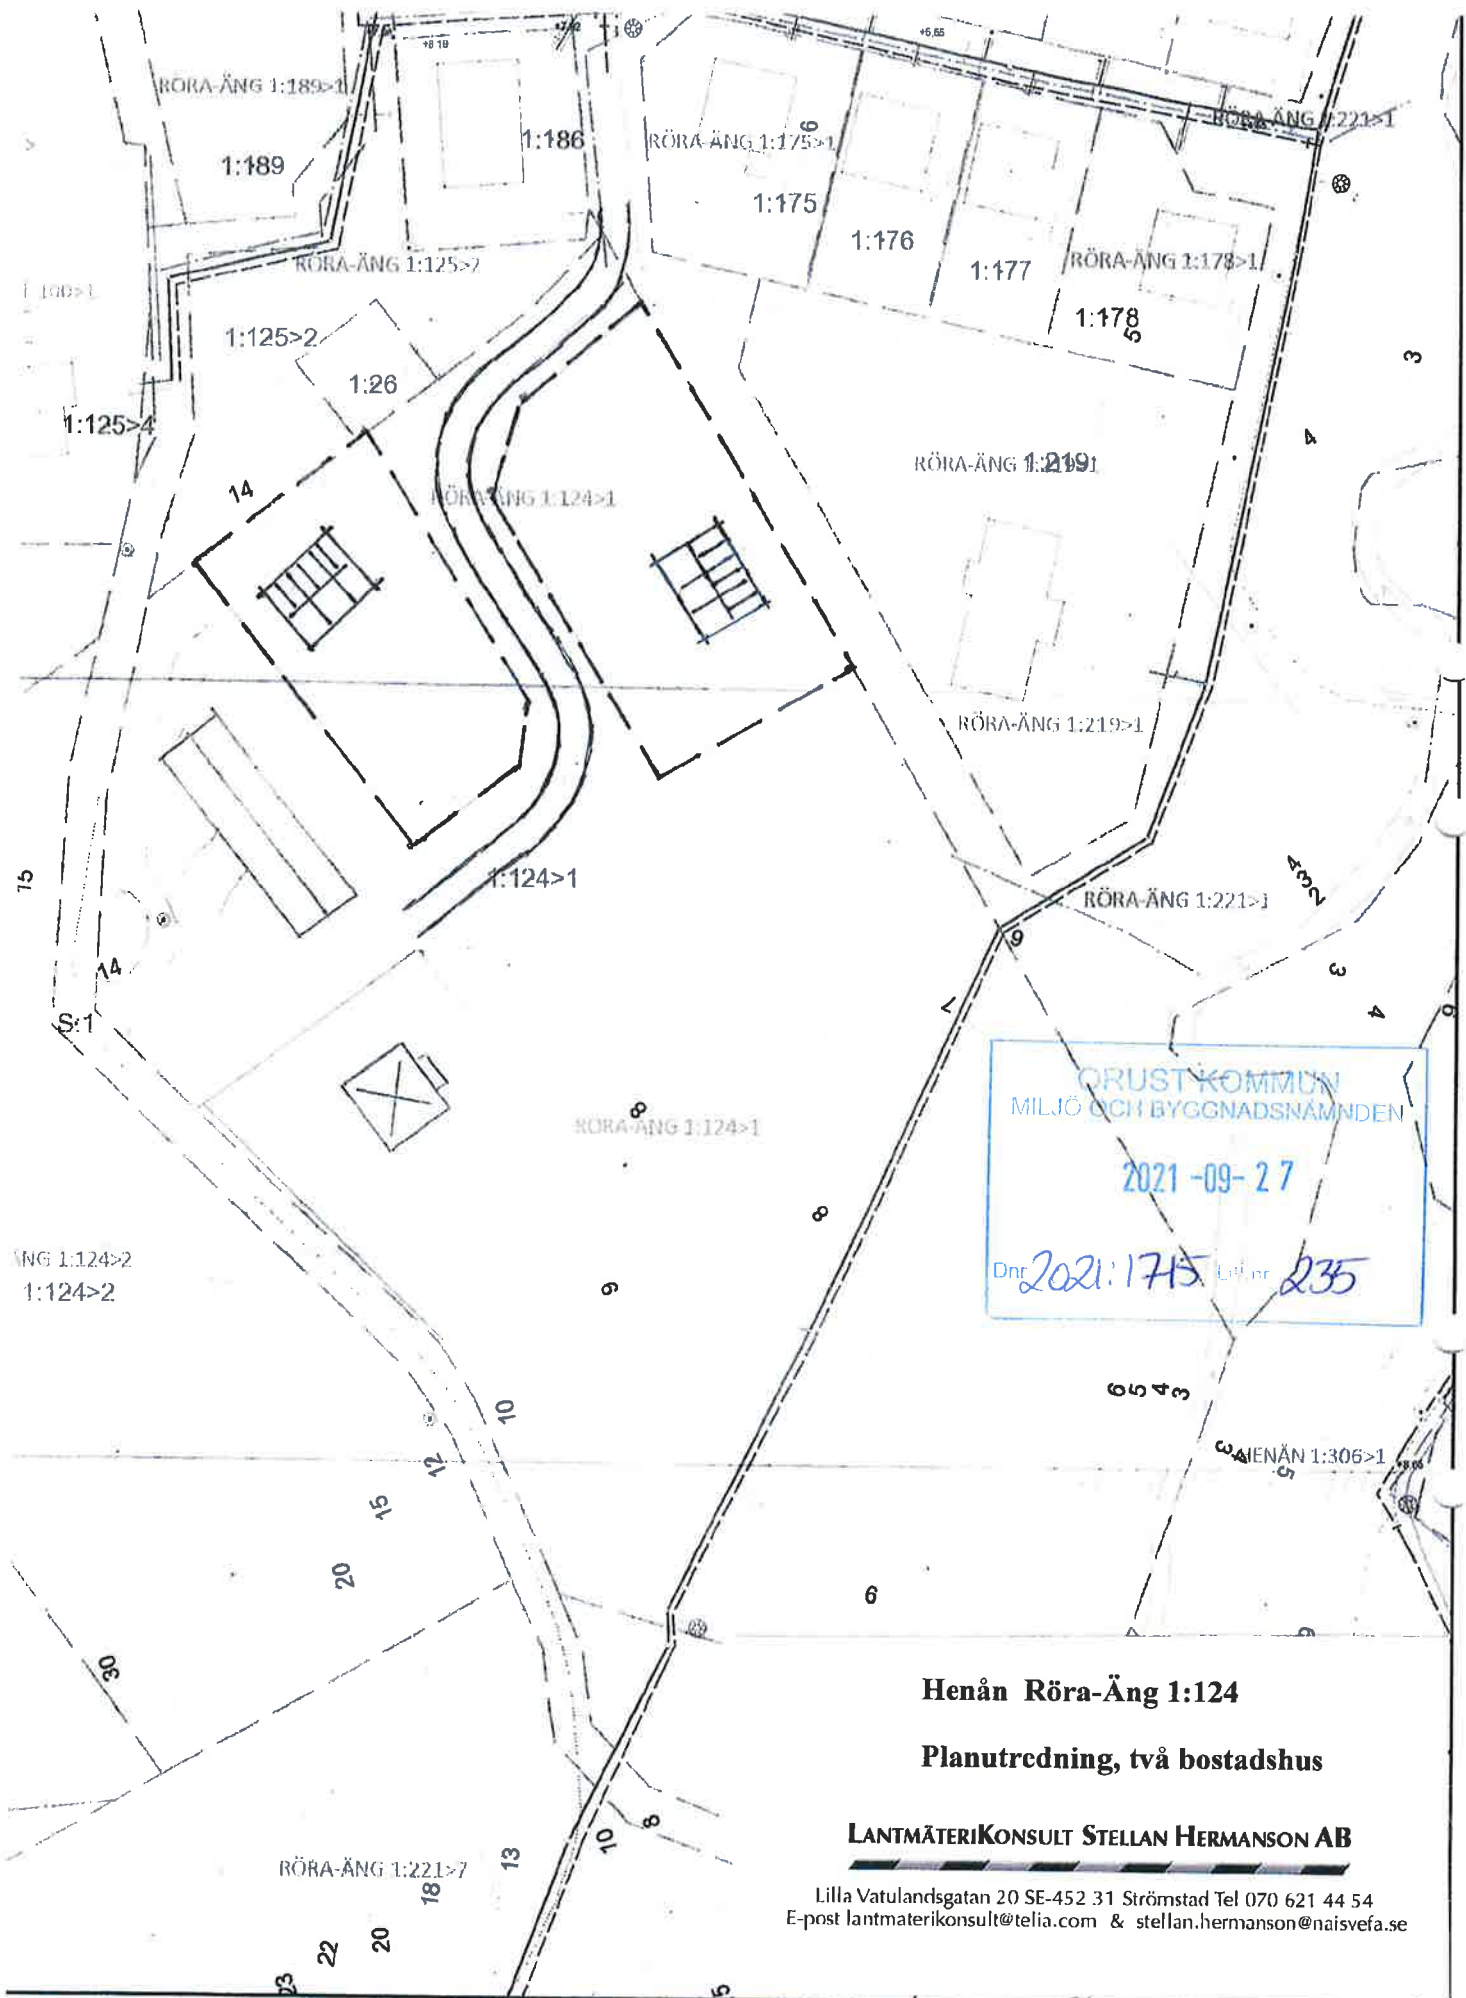


ORUST KOMMUN
MILJÖ OCH BYGGNADSNÄMNDEN
2021-09-27
Dnr 2021:1715 List nr 235

Henån Röra-Äng 1:124
Planutredning, två bostadshus

LANTMÄTERIKONSULT STELLAN HERMANSON AB

Lilla Vatulandsgatan 20 SE-452 31 Strömstad Tel 070 621 44 54
E-post lantmaterikonsult@telia.com & stellan.hermanson@naisvefa.se

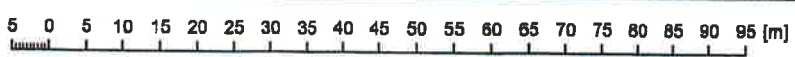

Tillhör Orust miljö- och byggnadsnämndens
Beslut: 2022-07-06 5149

1:1 000

MINFÖRSLAG

