

**BETECKNINGAR
GRUNDKARTAN**

- Fastighetsgräns
- ▭ Fastighetsbeteckning
- ▭ Hus resp. uthus
- Väg
- - - Gångstig
- Stenmur
- // Åker
- ∇ Äng
- Dike
- ⊕ Punkt i rutnät
- K Fornlämning

Tillhör länsstyrelsens i
Göteborgs och Bohus län
beslut 1980-10-08
dnr 11.082-1412-79
Eva Johansson
Eva Johansson
Fastställelsebeslutet har
vunnit laga kraft 1980-11-24
Eva Johansson
Eva Johansson

BYGGNADSPANEKARTAN

GRÄNSER

- Linje belägen 3m utanför det område förslaget avser
- Gällande områdesgräns avsedd att bibehållas
- - - Gällande områdesgräns avsedd att utgå
- - - Föreslagen områdesgräns
- - - Föreslagen bestämmelsegräns
- Gränslinje ej avsedd att fastställas

OMRÅDEN

- ALLMÅN PLATS**
- ▭ Vägmark
 - ▭ Park eller plantering

BYGGNADSMARK

- B Område för bostadsändamål
- Bh Område för bostadsändamål, handel, hantverk mm

ÖVRIGA BETECKNINGAR

- ▭ Mark som icke får bebyggas
- F Byggnadsätt
- I Antal våningar
- ▭ Illustrerade hustägen

Utdrag ur primärkarta blad A 075 9630, A 075 9640, upprättad åren 1972-1974 av Fotogrammetribyrån AB, Göteborg.

Primärkartans mätclass III
Koordinatsystem: i plan : 7,5 Gon, W 64:0 1938
i höjd : Rh 00

Fastighetsredovisningen inom berört planområde gällande 1978-07-05

Stig Sverström
Stig Sverström
Ingenjör

Tillhör kommunfullmäktiges beslut 1979-10-25 § 116

**FÖRÄNDRING OCH UTVIDGNING
AV BYGGNADSPLAN FÖR DEL AV**


**SVANESUND, DEL AV
GÖMME 1:278 M. FL. FASTIGHETER
LÅNGELANDA SOCKEN, ORUST KOMMUN
GÖTEBORGS OCH BOHUS LÄN**

UPPRÄTTAT AV
BOHUSKOMMUNERNAS BYGGNADSKONTOR

UDDEVALLA 1978-09-28

Stig Florén
STIG FLORÉN
ARTEKTSÄR

Bengt Samuelsson
BENGT SAMUELSSON
PLANNINGENJÖR

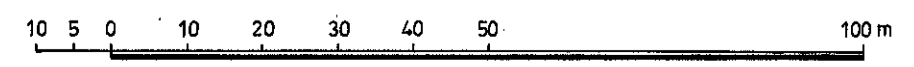

SKALA 1:1000
D.NR. 5321-70

17.11.80