



Ändring i gällande detaljplan

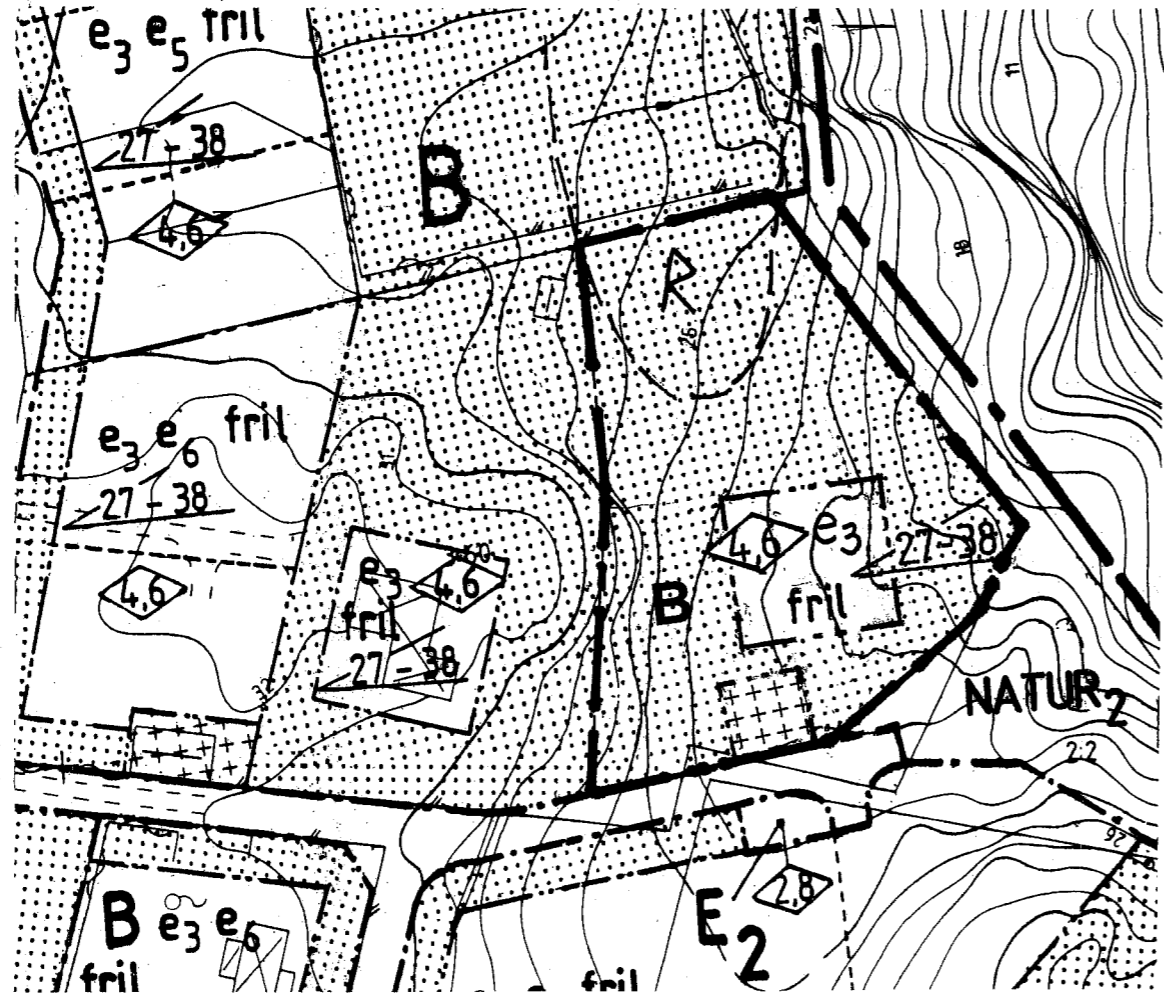

Gällande detaljplan innan ändringen

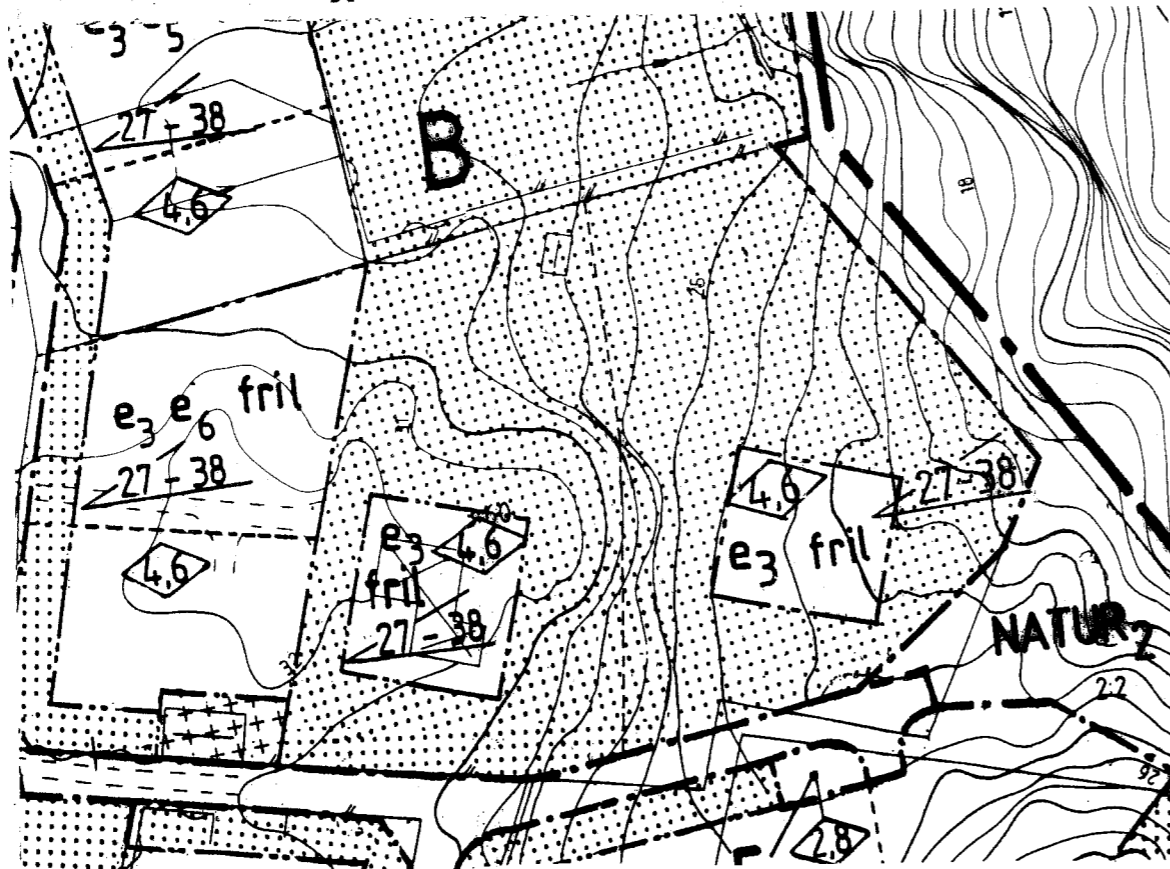

**Ändring av detaljplan för
SVANESUND, Änghagen norra delen**

(Antagen av KF 1993 02 25)

Svanesund 3:60

ORUST KOMMUN
Västra Götalands län

Upprättad 29 mars 2005
ORUST KOMMUN
Kommunstyrelseförvaltningen
Miljö- och byggnadsenheten

Antagen av MBN
2005 05 12 § 129
Laga kraft
2005 06 08

Daniel Holdenmark
stadsarkitekt

Gurli Lindén
Gurli Lindén
planingenjör

ÄNDRING I PLANKARTAN

— — — — — Plangräns för ändringen

I övrigt gäller planbestämmelserna i gällande detaljplan.

⊞ Fornlämningsområde

Skala 1:1000

Lägeskarta Skala -

