

FÖRSLAG TILL
BYGGNADSPÅN FÖR FRITIDSÄNDAMÅL
ÖVER DELAR AV FASTIGHETERNA

LALLERÖD NEDERGÅRD 16, 110, 116,
LALLERÖD ÖVERGÅRD 214, 216, 221, 226
I TEGNEBY SOCKEN, ÖSTRA ORUSTS KOMMUN AV GÖTEBORGS OCH BOHUS LÄN
UPPRÄTTAT ÅR 1963 AV


E. GUNTERBERG
LANTMÄTARE

SKALA 1:2000

GRUNDKARTAN UPPRÄTTAD ÅREN 1961-1963
AV LANTMÄTARE T.J.R. LJUNGQVIST

Tillhör Östra Orust kommunalfullmäktiges
beslut den 31/10 1966 § 74
ordförande

Genom numera lagkraftfullt beslut den 18 mars 1968
har länsstyrelsen, med i underlag till detta område som
inriktas med rättsligt bestämda villkor, fastställt i
denna korta bestämda villkor till byggnadsplan och
meddelat förbud att inom länsstyrelsens tillstånd
verksamhet, inbegripet jordbruk, som omfattas
med bildningslinjer, innan vägar och vatten-
försörjning ordnats i erforderlig mån, och läns-
styrelsen med anledning därav upphävt till
budet. Göteborg i landskansliet den 8 maj 1968
På länsstyrelsens vägnar.

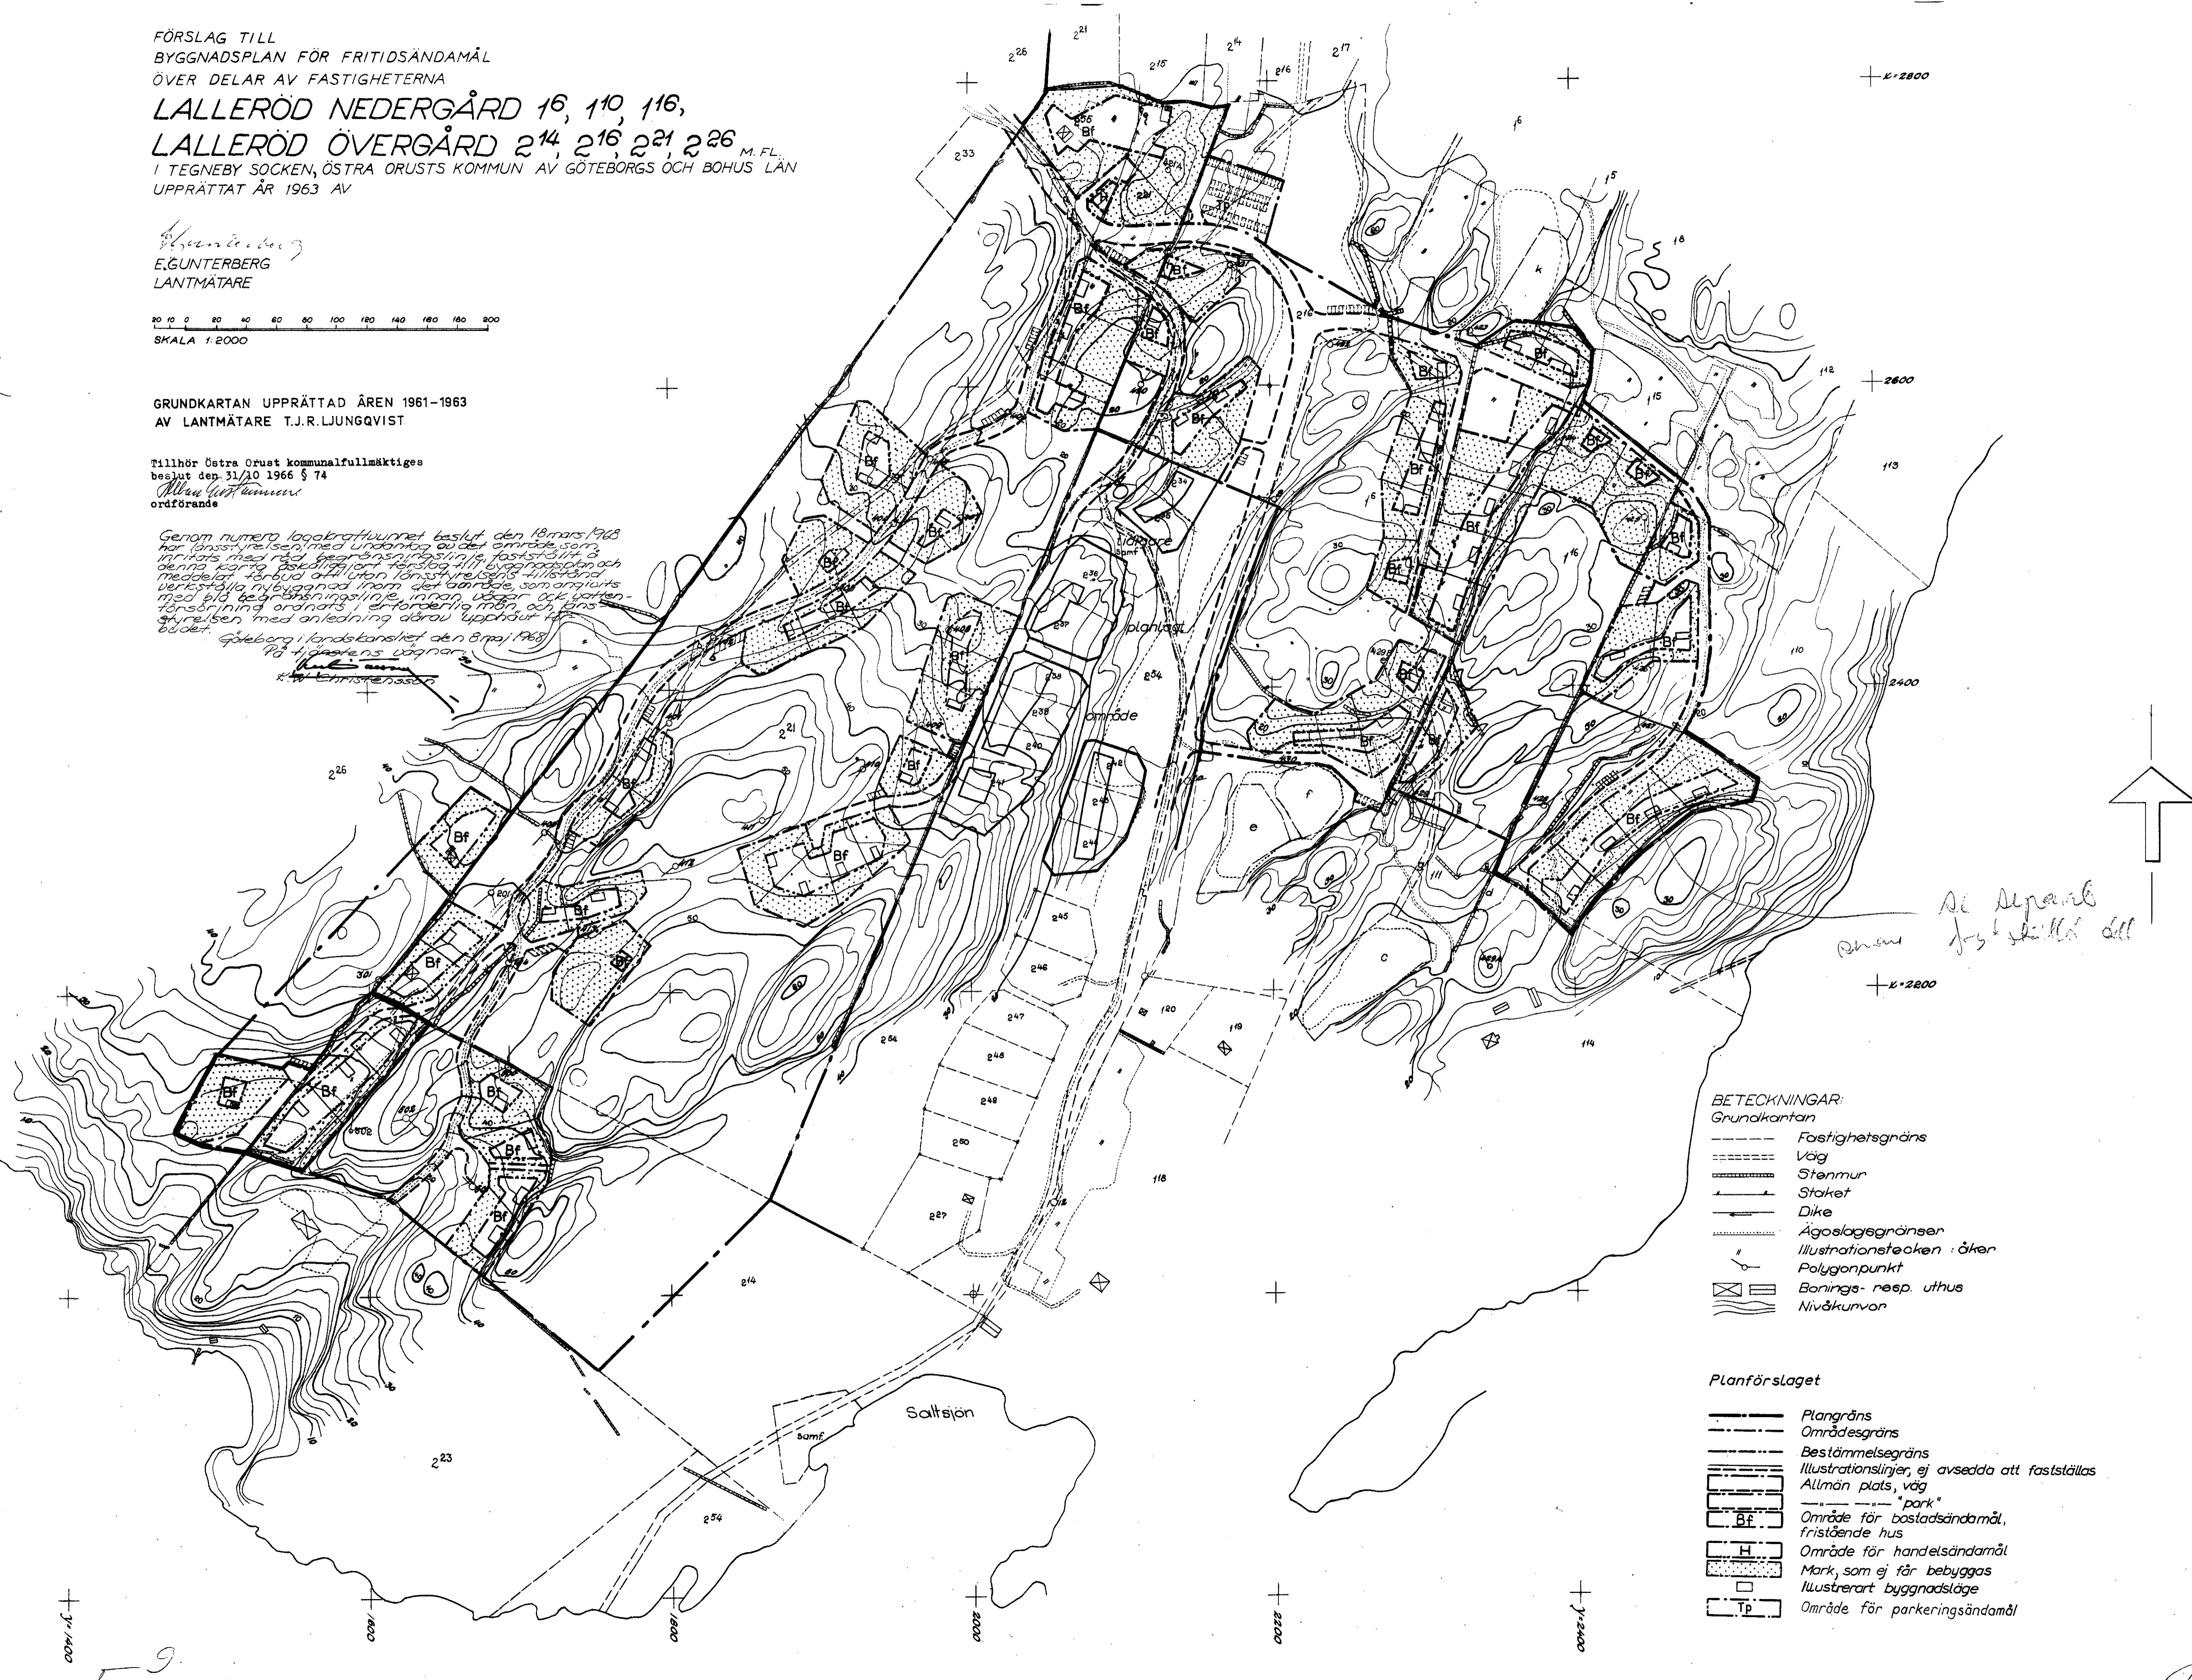

- BETECKNINGAR:**
- Grundkartan
- Fastighetsgräns
 - Väg
 - Stenmur
 - Staket
 - Dike
 - Ägoslagsgränser
 - Illustrationstecken: öken
 - Polygonpunkt
 - Bonings- resp. uthus
 - Nivåkurvor

- Planförslaget**
- Plangräns
 - Områdesgräns
 - Bestämmelsegräns
 - Illustrationslinjer, ej avsedda att fastställas
 - Allmän plats, väg
 - "park"
 - Bf Område för bostadsändamål, fristående hus
 - H Område för handelsändamål
 - Mark, som ej får bebyggas
 - Illustrerat byggnadsläge
 - TP Område för parkeringsändamål

Se separat
föreställning del

F 9

F 9