

Länstyrelsen har genom beslut denna dag fastställt inrådgivande förslag till byggnadsplan, dock med undantag av det område som angivits med röd begränsningslinje.

Göteborg i landskansliet den 24 juni 1966
På länstings vägnar:

Elsa Franker
Elsa Franker

Förslag till byggnadsplan för fritidsbebyggelse över delar av fastigheterna


Malön 1²⁹ och 1³⁰ m.fl.

i Morlanda socken och kommun av Göteborgs och Bohus län


upprättat år 1966 av

O. Björkgren
/O. Björkgren/
lantmätare

Tillhör Morlanda kommunfullmäktiges beslut av den 30.6.1966
Knut Andersson
Ordf.

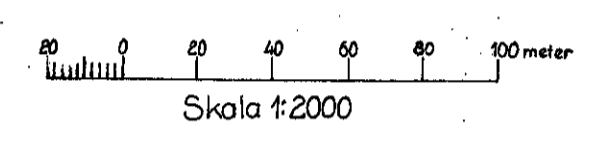

- Beteckningar**
- Grundkartan**
- Fastighetsgräns
 - Väg
 - Dike
 - Ågoslagsgräns
 - Stenmur
 - Kraftledning
 - Bonings- resp. uthus
 - Brunn
 - Polygonpunkt
 - Gränspunkt
 - Nivåkurvor
 - Mossa
 - Ång
 - Berg
 - Stig
 - Barrskog
- Byggnadsplanen**
- Plangräns
 - Områdesgräns
 - Särskild områdesgräns (stängsel)
 - Bestämmelsegräns
 - Illustrationslinjer, ej avsedda att fastställas
 - Allmän plats, väg
 - Allmän plats, park
 - Område för bostadsändamål, fristående hus i en våning
 - Område för småbåtshamn
 - Vattenområde
 - Mark, som ej får bebyggas
 - Illustrerat byggnadsläge

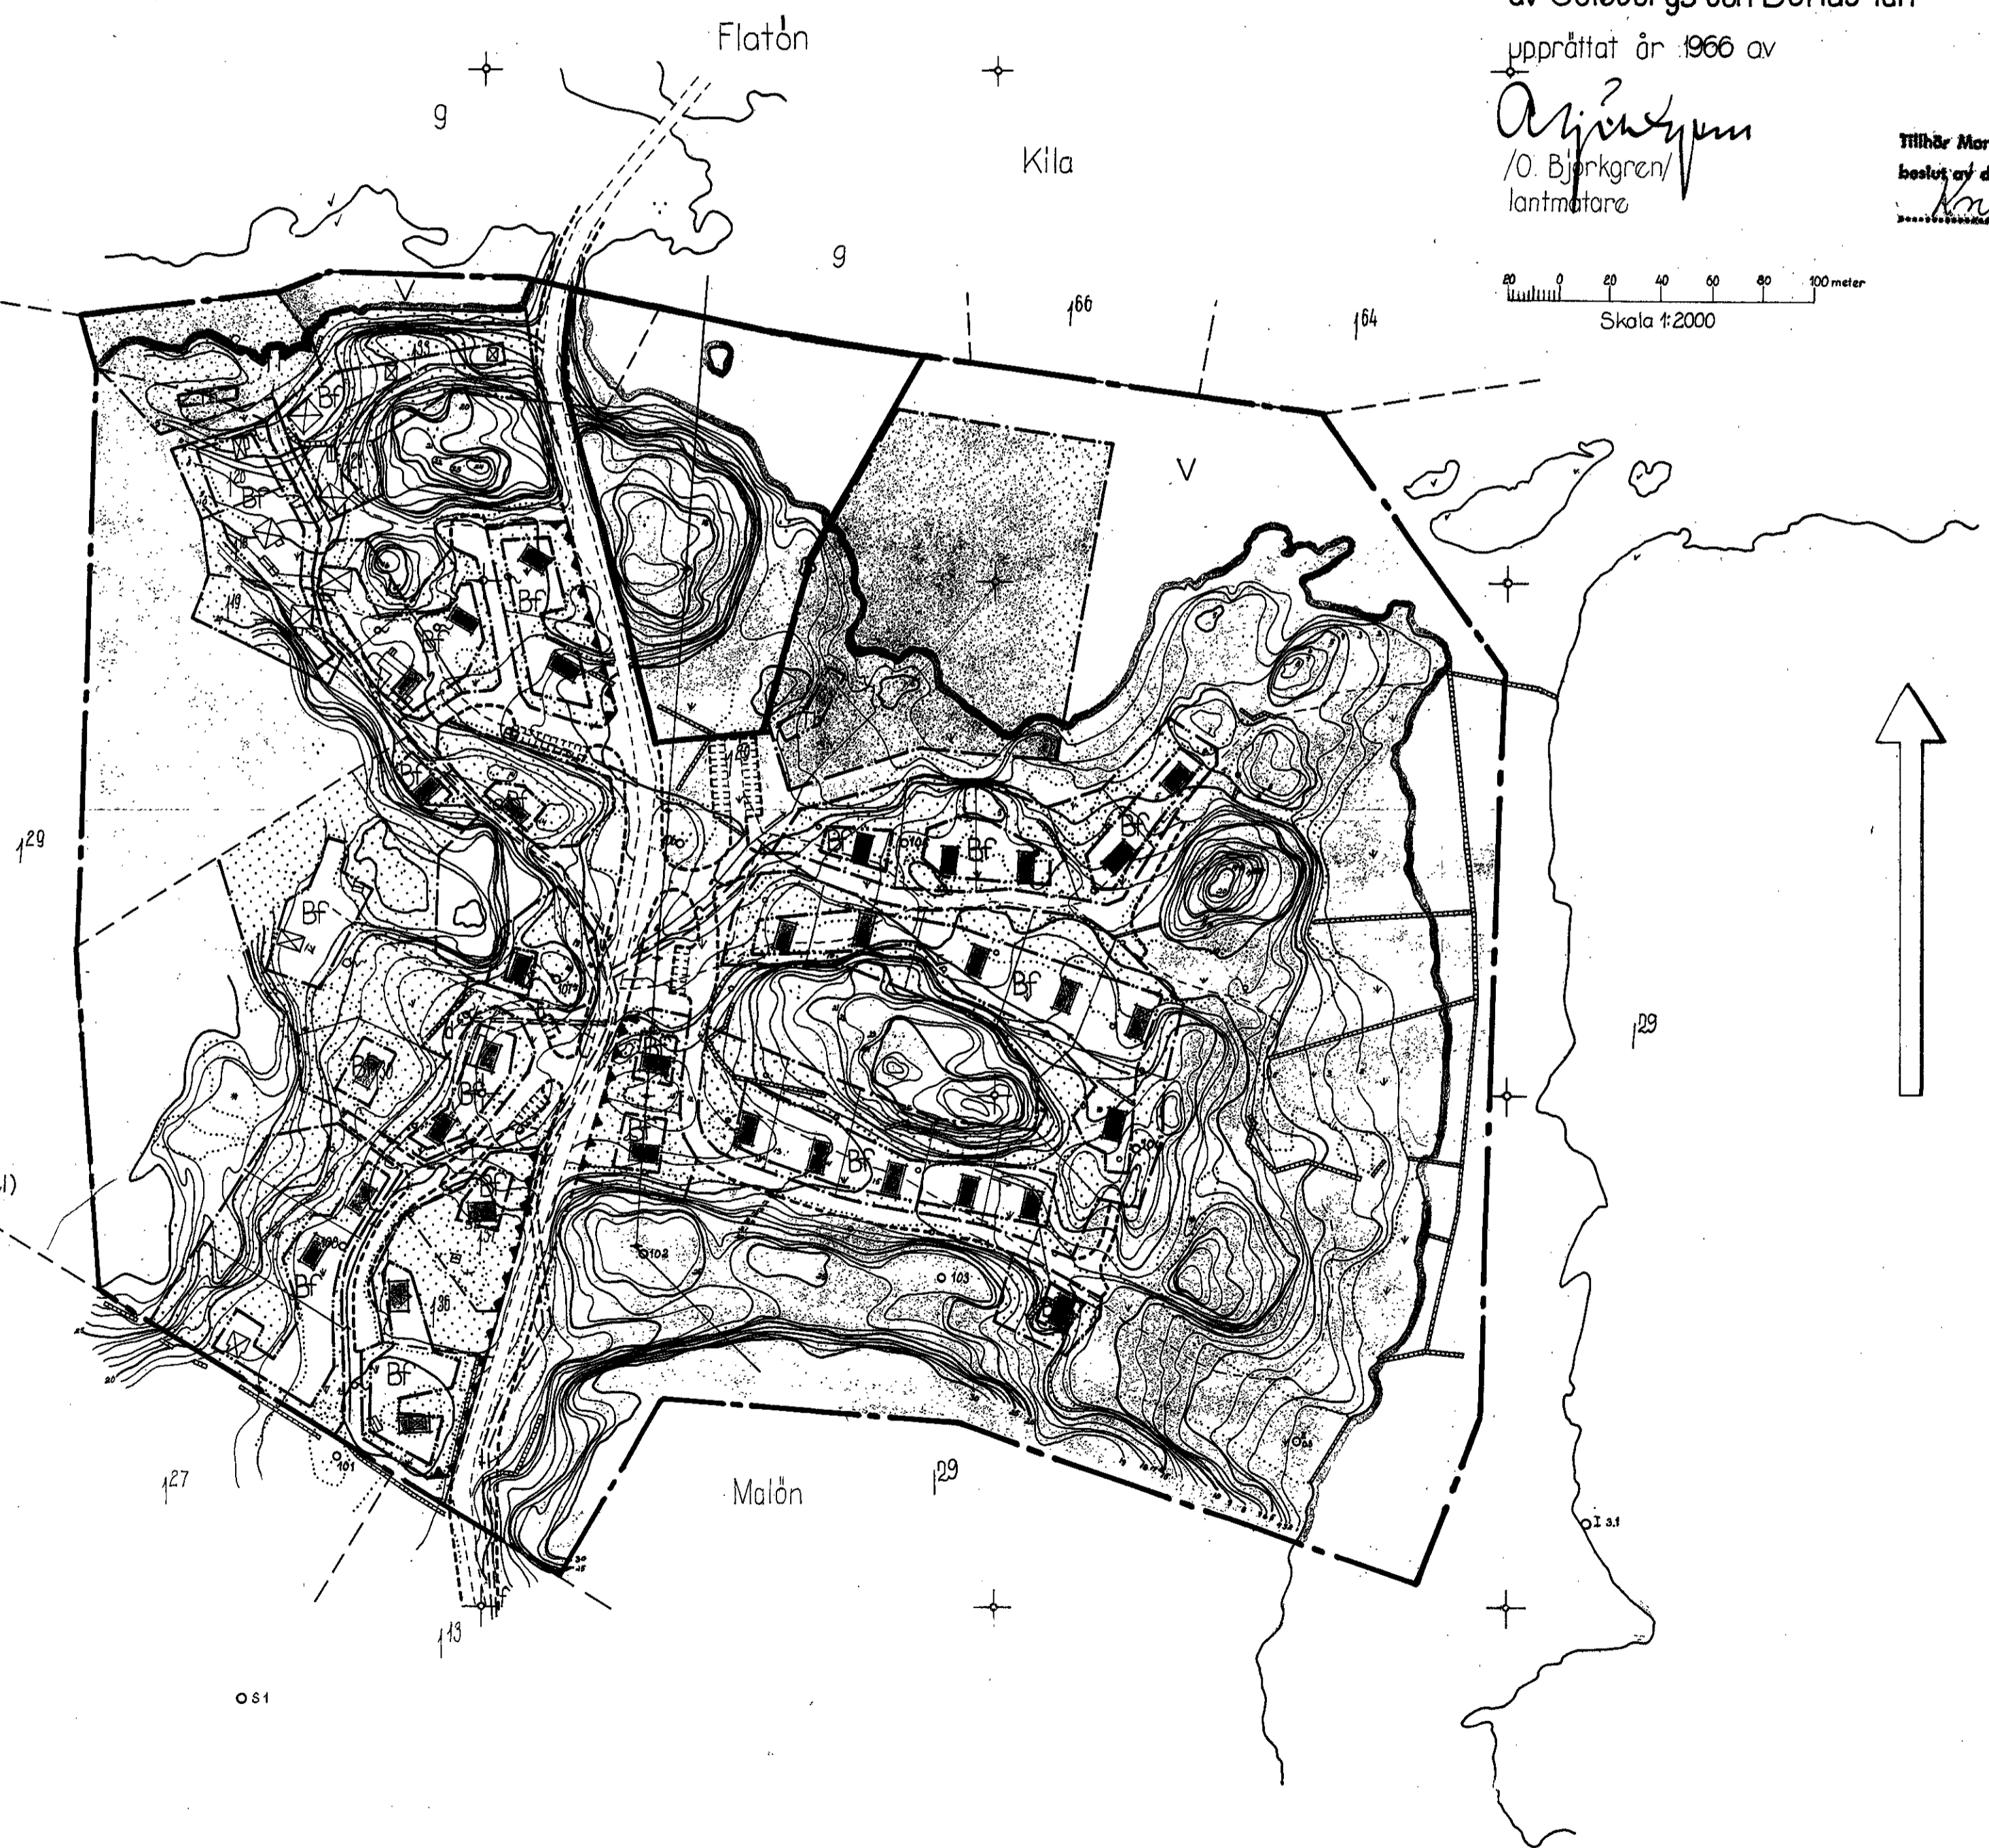

Grundkartan upprättad år 1966 av lantmätare O. Björkgren. Fastighetsredovisningen gällande den 15 november 1966.