

PLANKARTA

KOPIA

PLANBESTÄMMELSER

Följande gäller inom områden med nedanstående beteckningar. Endast angiven användning och utformning är tillåten. Bestämmelser utan beteckning gäller inom hela planområdet.

- GRÄNSER**
- Planområdesgräns, ritad 3 mm utanför planområdet
 - Användningsgräns
 - Egenskapsgräns

MARKANVÄNDNING

- Allmän plats**
- NATUR Naturområde
 - P-PLATS Parkering
 - LOKALGATA Lokaltrafik

Kvartersmark

- E₁ Återvinningsstation
- E₂ Transformatorstation
- E₃ Avloppspumpstation
- N₁ Camping, Vinteruppställning av husvagnar endast på angivet område. Ej året runt camping
- N₂ Camping, får ej tas i anspråk förrän befintlig Kraftledning borttagits.
- N₃ Camping, endast bastu
- V Hamn

Vattenområden

- W Öppet vattenområde
- WB Vattenområde som får överbyggas med mindre bryggor

UTFORMNING AV ALLMÄNNA PLATSER

- lek Lekplats
- friluftsbad Friluftsbad
- vinteruppställning Uppställning av husvagnar vintertid

BEGRÄNSNING AV MARKENS BEBYGGANDE

- Marken får inte bebyggas
- Marken får endast bebyggas med uthus och garage

MARKENS ANORDNANDE

- Mark och vegetation**
- plantering Skyddsplantering skall finnas

Stängsel

- Stängsel skall finnas

UTFORMNING

- 0,0 Högsta byggnadshöjd i meter
- q Kulturhistoriskt värdefull byggnad. Byggnaden skall underhållas och vårdas på ett sätt som ej förvanskar dess karaktär och egenhet. Eventuella om- och tillbyggnader skall göras så att byggnadens karaktär ej förvanskas. Byggnad som förstörs av våda får ersättas med ny byggnad av i huvudsak samma storlek och form som nu befintlig byggnad.

ADMINISTRATIVA BESTÄMMELSER

Genomförandetiden skall vara 5 år från den dag planen vinner laga kraft. Kommunen är ej huvudman för allmän plats.

DETALJPLAN FÖR HÄLLEVIK 2:55 m fl (Sollids camping)


ORUST KOMMUN, VÄSTRA GÖTALANDS LÄN

ORUST KOMMUN SAMHÄLLSBYGGNADSKONTORET
Stadsarkitektenheten
1999 10 18

Boo Widén
stadsarkitekt

Gurlie Lindén
planingenjör

SKALA 1:1000
0 10 20 30 40 50 100 meter

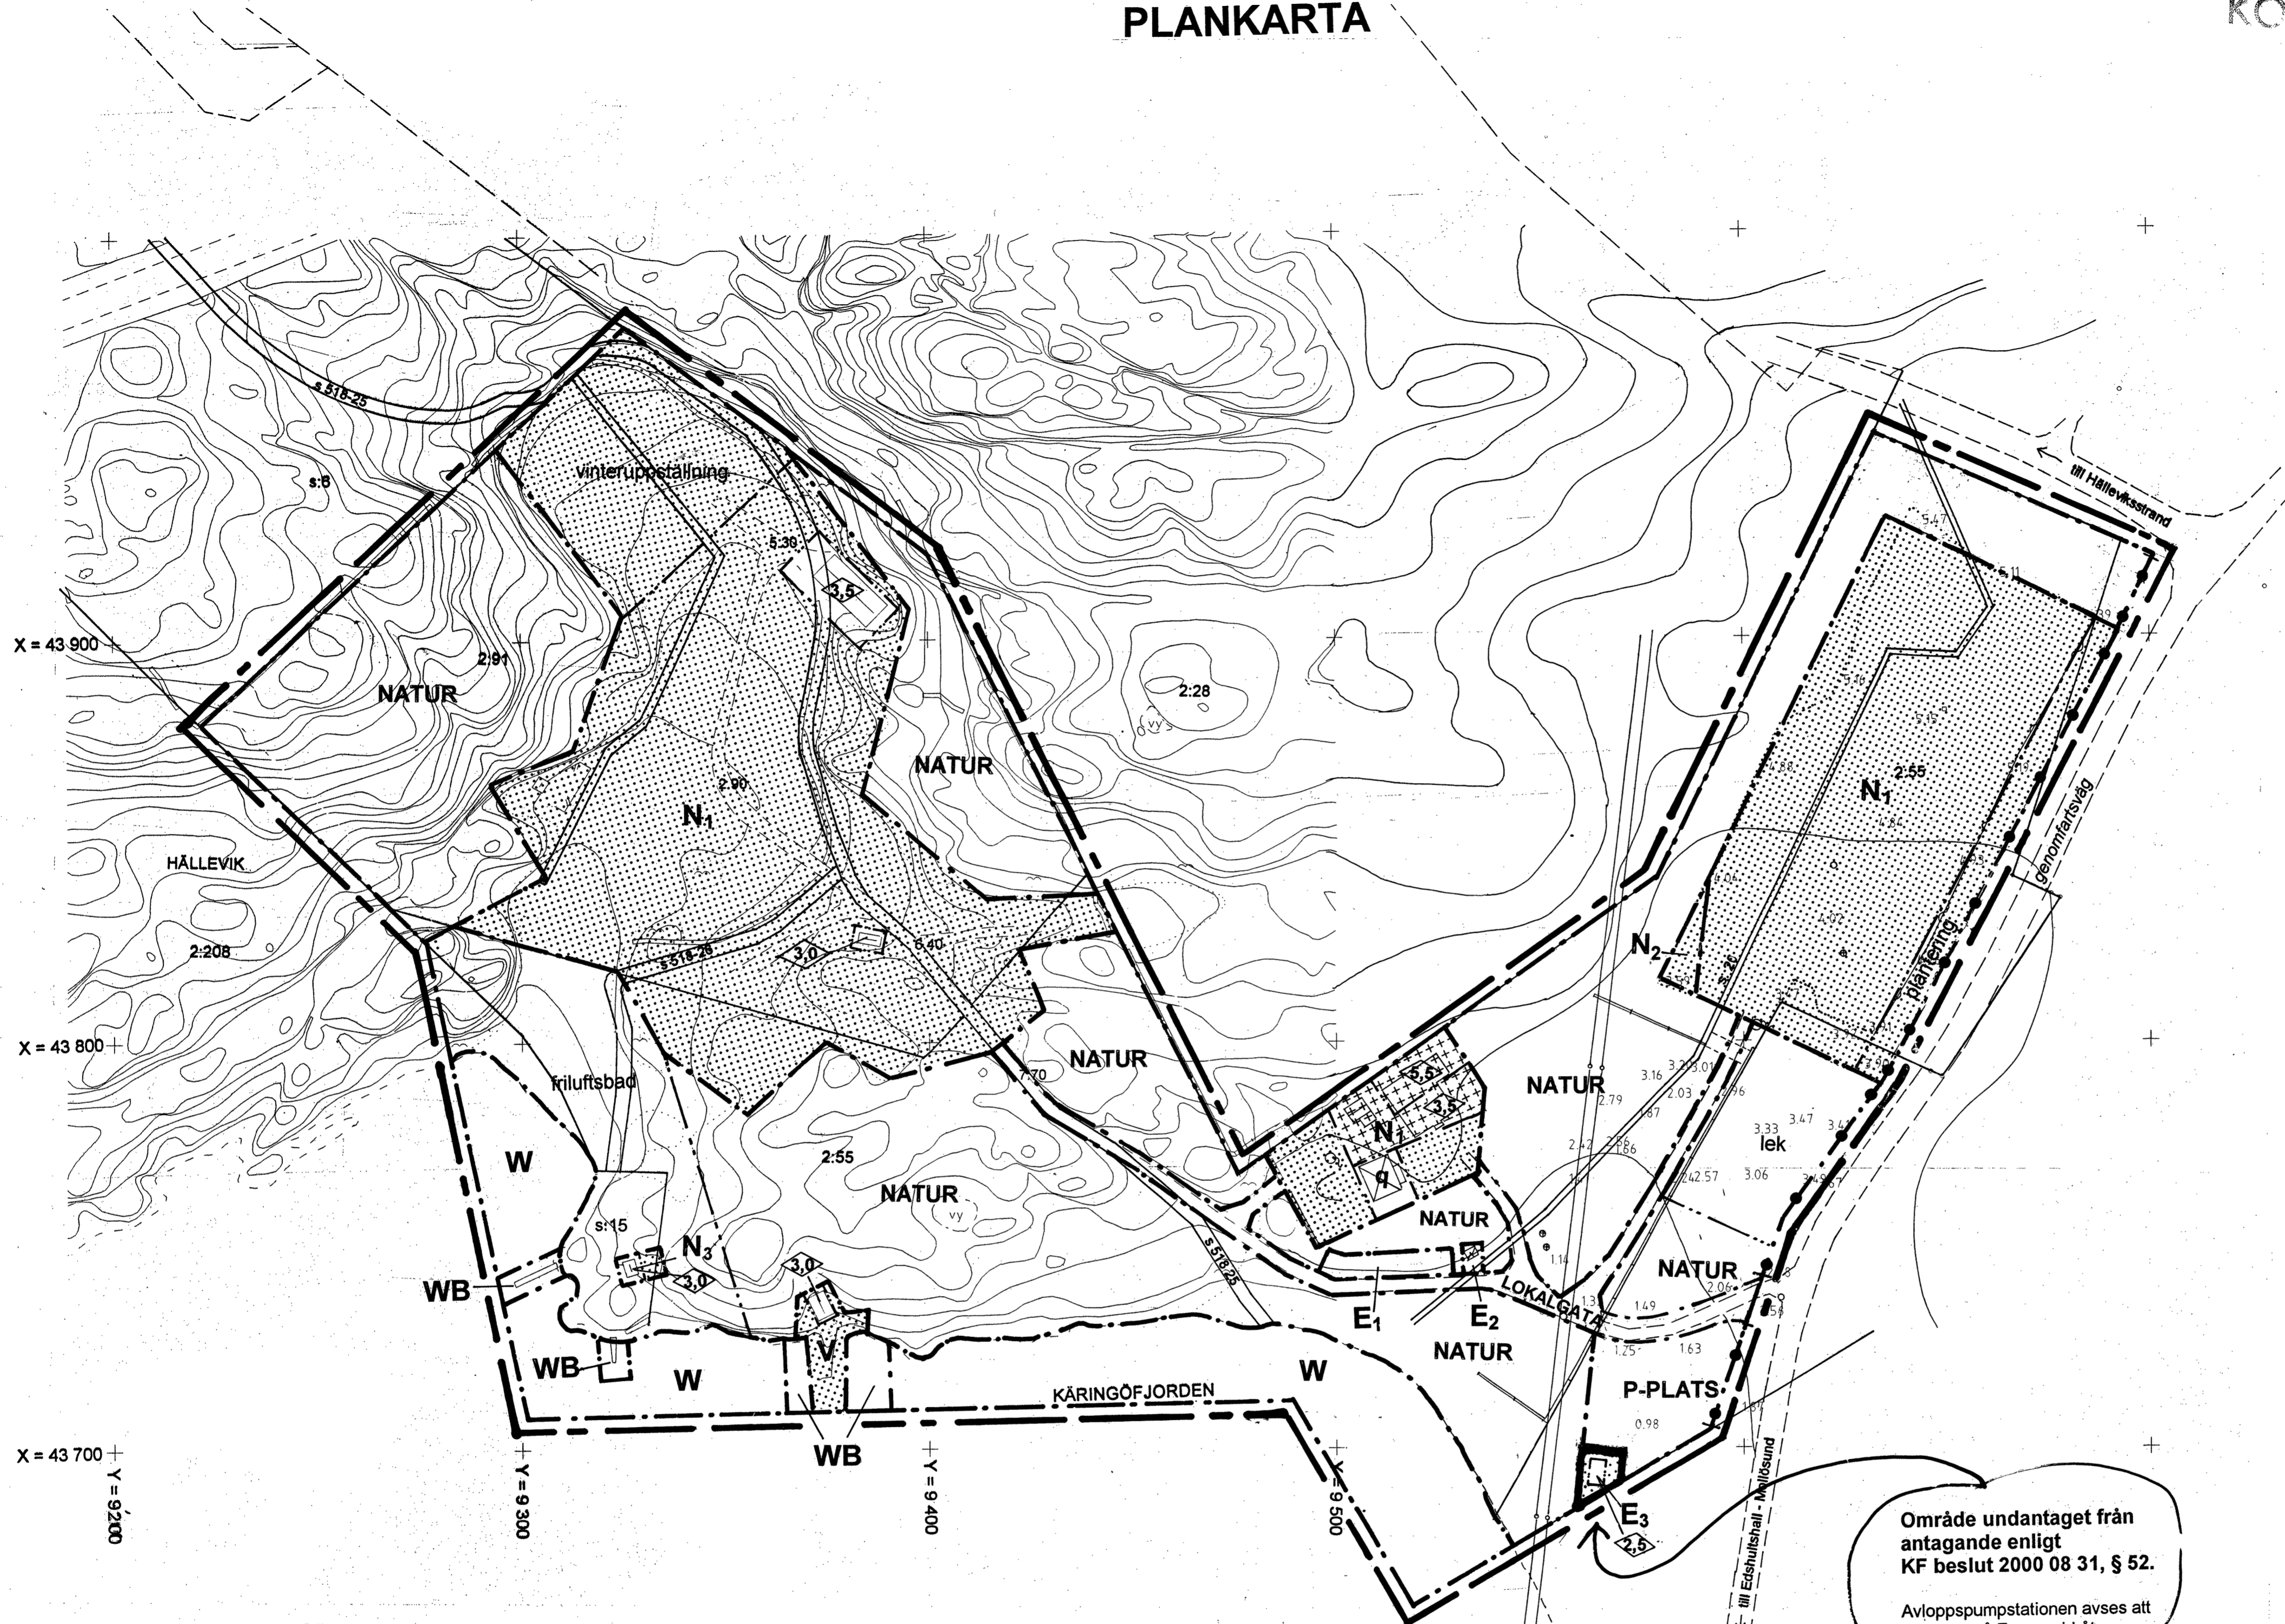

Område undantaget från antagande enligt KF beslut 2000 08 31, § 52.
Avloppspumpstationen avses att placeras på E-onr. vid återvinningsgården.

KÄRINGÖF JORDEN

BETECKNINGAR TILL GRUNDKARTAN

- Fastighetsgräns
- 2:55 Registreringsnummer
- s:15 Samfällighet
- Väg, gångväg
- Staket resp stenmur
- Kraftledning
- 4.50 Avvägd markhöjd
- Nivåkurvor
- Befintliga hus


Grundkartan upprättad dels genom utdrag ur kommunens primärkarta samt dels genom kompletterande mätningar 1998 av lantmäterimyndigheten i Göteborg. Kollationerad i samband med upprättande av fastighetsförteckning

Koordinatsystem i plan 7,5 gon V 64:0 Vänerregionen i höjd RH 00

Mätklass II

Mikael Johansson
lantmätare

LÄGESKARTA SKALA 1:10000

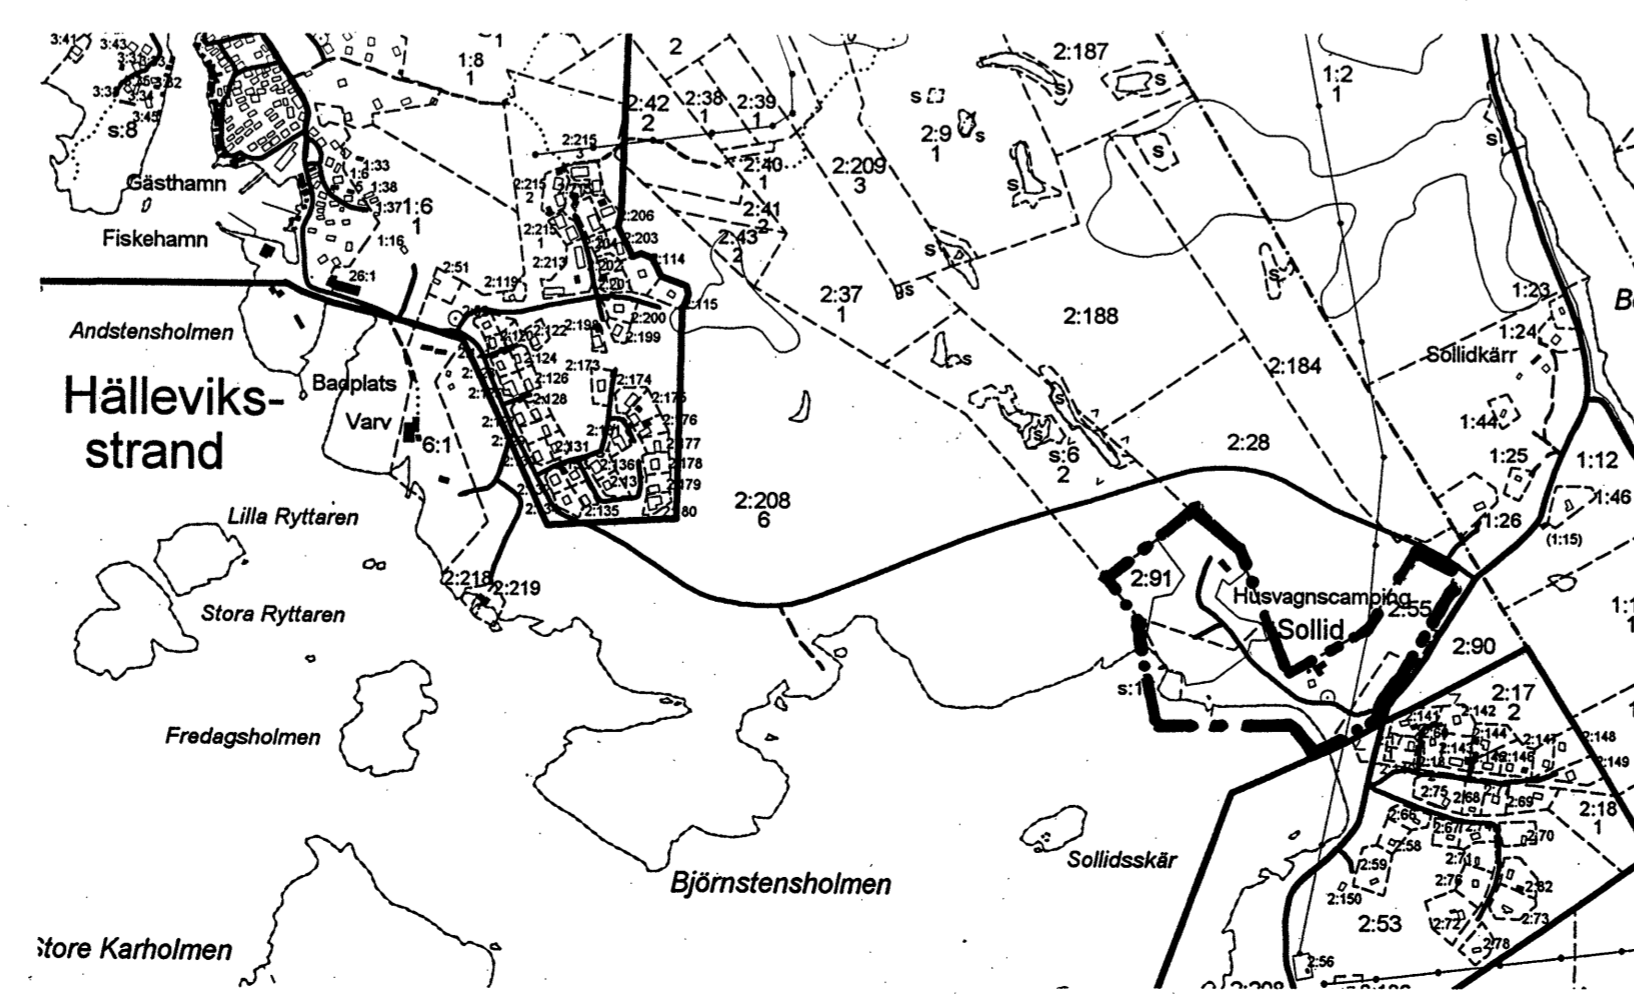

- PLANHANDLINGAR**
- Plankarta
 - Planbeskrivning
 - Genomförandebeskrivning

ÖVRIGA HANDLINGAR

- Fastighetsförteckning
- Detaljplanprogram
- Miljökonsekvensbeskrivning
- Biologisk inventering
- VA-utredning
- Samrådsredogörelse, planprogram
- Samrådsredogörelse
- Utlåtande - efter utställning

Antagen av KF 31 augusti 2000
Laga kraft enligt regeringsbeslut
2002-05-16

Kopias överensstämmande med original bekrävat

Antagen 00-08-31

Hällevik 2:55 m fl (Sollids camping)

331-009