

FÖRSLAG TILL BYGGNADSPLAN
FÖR FRITIDSOMRÅDE INOM
TÖNSÄNG ÖSTERGÅRD 1²,
TÖNSÄNG MELLANGÅRD 2²
M. FL. FASTIGHETER
I MORLANDA SOCKEN OCH KOMMUN,
I GÖTEBORGS OCH BOHUS LÄN

GÖTEBORG I JUNI 1965

Lennart Olauson
LENNART OLAUSON
ARKITEKT SAR


Bo Bengtzéus
BO BENGTZÉUS
ARKITEKT

Grundkartan upprättad i oktober år 1963
av ingenjör Per Olof Jerkroth,
Fotogrammetribyrån AB, Göteborg.

Koordinatsystem i plan: fristående
i höjd: rikets (utgångsplan
rikets-normalnollplan)

Byggnadernas begränsningslinjer utgöres av
horisontalprojektionerna av takens ytterkanter

Fastighetsredovisningen hänför sig till den 14 april 1964
samt granskad den 17 juni 1965

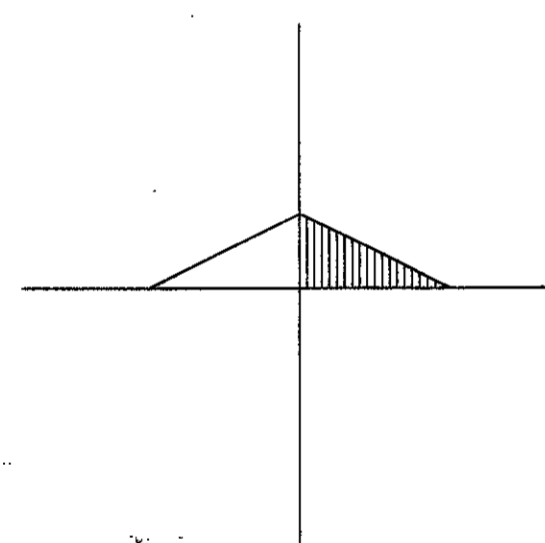

BETECKNINGAR


GRUNDKARTAN

- Fastighetsgräns
- Stenmur
- == Väg
- Dikey
- ⊠ Bostadshus resp. uthus
- o 106 Polygonpunkt
- ~ Nivåkurvor
- o Källa
- 15 Fastighetsreg.-beteckning

PLANFÖRSLAGET

- Byggnadsplanegräns
- Områdesgräns
- Bestämmelsegräns
- Illustrationslinjer, ej avsedda att fastställas
- Allmän plats, väg
- Allmän plats, park
- Bf Område för bostadsändamål
- Mark som ej får bebyggas
- Förslaget byggnadsläge

0 50 100 150 200 M
SKALA 1:2000

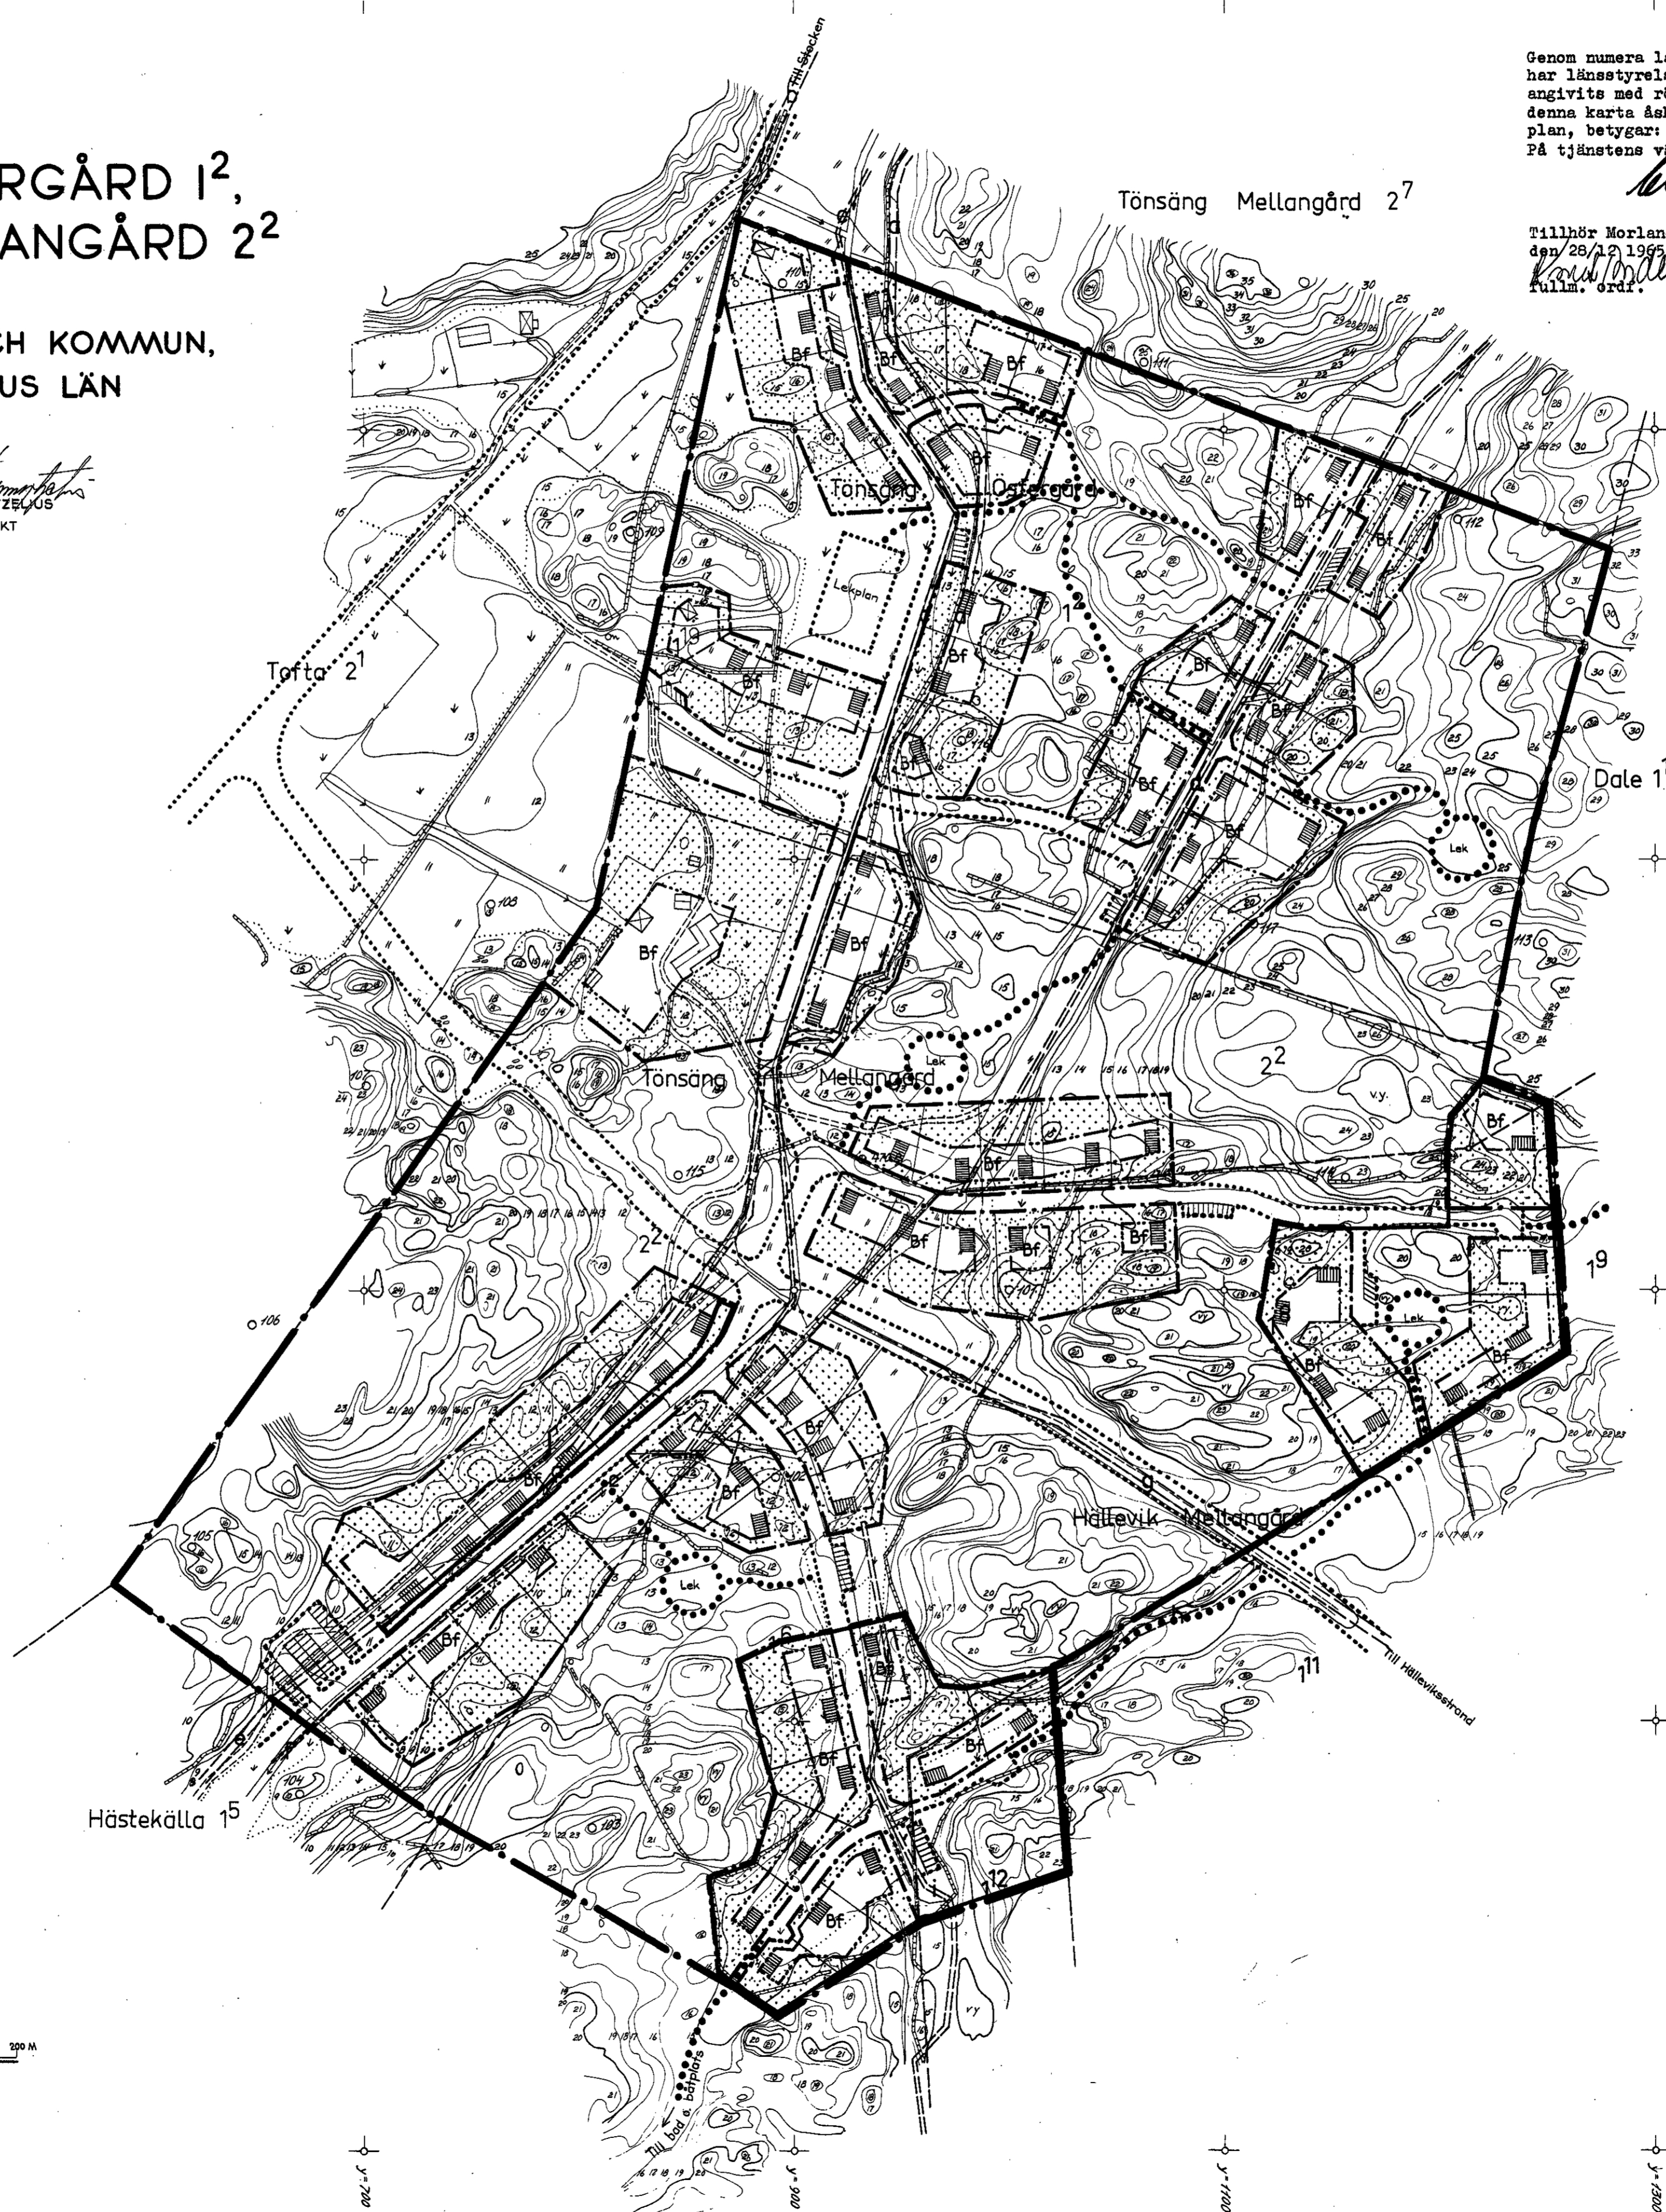

Genom numera lagkraftvunnet beslut den 10/3 1969
har länsstyrelsen med undantag av de områden som
angivits med röda begränsningslinjer fastställt å
denne karta åskådliggjort förslag till byggnads-
plan, betygar: Göteborgs länskansliet den 29/4 1969
På tjänstens vägnar

Elsa Franker
Elsa Franker

Tillhör Morlands kom.fullm. beslut
den 28/12 1965, § 5
Karl Lindberg
fullm. ordf.

Tönsäng Mellangård 2⁷

Dale 1¹

Hästekälla 1⁵

y-2000

y-2000

y-2000

y-2000