

321:004

FÖRSLAG TILL
ÄNDRING OCH UTVIDGNING AV
BYGGNADSPLENEN FÖR
STOCKEN, ÖSTRA DELEN AV SAMHÄLLET
MORLANDA JORDREGISTERSOCKEN
ORUST KOMMUN
GÖTEBORGS OCH BOHUS LÄN
UPPRÄTTAT ÅR 1976 AV

O. Björkgren
O BJÖRKGREN
LANTMÄTARE

10 0 10 20 30 40 50 60 70 80 90 100 M

SKALA 1:1000

BETECKNINGAR

PLANFÖRSLAGET

- Gräns för planområdet
- *- Gällande gräns för planområde avsedd att utgå
- Gällande områdesgräns avsedd att bibehållas
- - - Gällande bestämmelsegräns avsedd att bibehållas
- *- Gällande områdesgräns avsedd att utgå
- *- Gällande bestämmelsegräns avsedd att utgå
- Byggnadsmarks- eller annan områdesgräns
- Bestämmelsegräns
- === Gränslinjer ej avsedda att fastställas
- Förbud mot utfart med stängselskyldighet
- Allmän plats, väg
- Allmän plats, "park"
- BF Område för bostadsändamål, fristående hus
- Område för elektrisk transformator
- Vattenområde
- Mark som inte får bebyggas
- Mark tillgänglig för underjordiska ledningar
- I Våningsantal
- v Vindsinredning tillåten
- Illustrerat byggnadsläge

Grundkartan upprättad år 1950 av Allmänna Ingenjörbyrå AB och kompletterad år 1958 av lantmätare Bo Stål. Ytterligare komplettering verkställd år 1976 av lantmätare O. Björkgren. Fastighetsredovisningen hänförs till 1976-12-29


Tillhör länsstyrelsens i Göteborgs och Bohus län beslut 1980-07-16 dnr 11.082.2016-16
Karl Johansson
Eva Johansson
Fastställelsebeslutet har vunnit laga kraft 1980-08-15
Karl Johansson
Eva Johansson

Ang förbud se länsstyrelsens beslut.

Linje som avgränsar område som av kommunfullmäktige undantagits vid antagandet av planförslaget

Grundkartan kompletterad 1977. Fastighetsredovisningen hänförs till 1977-07-05

O. Björkgren

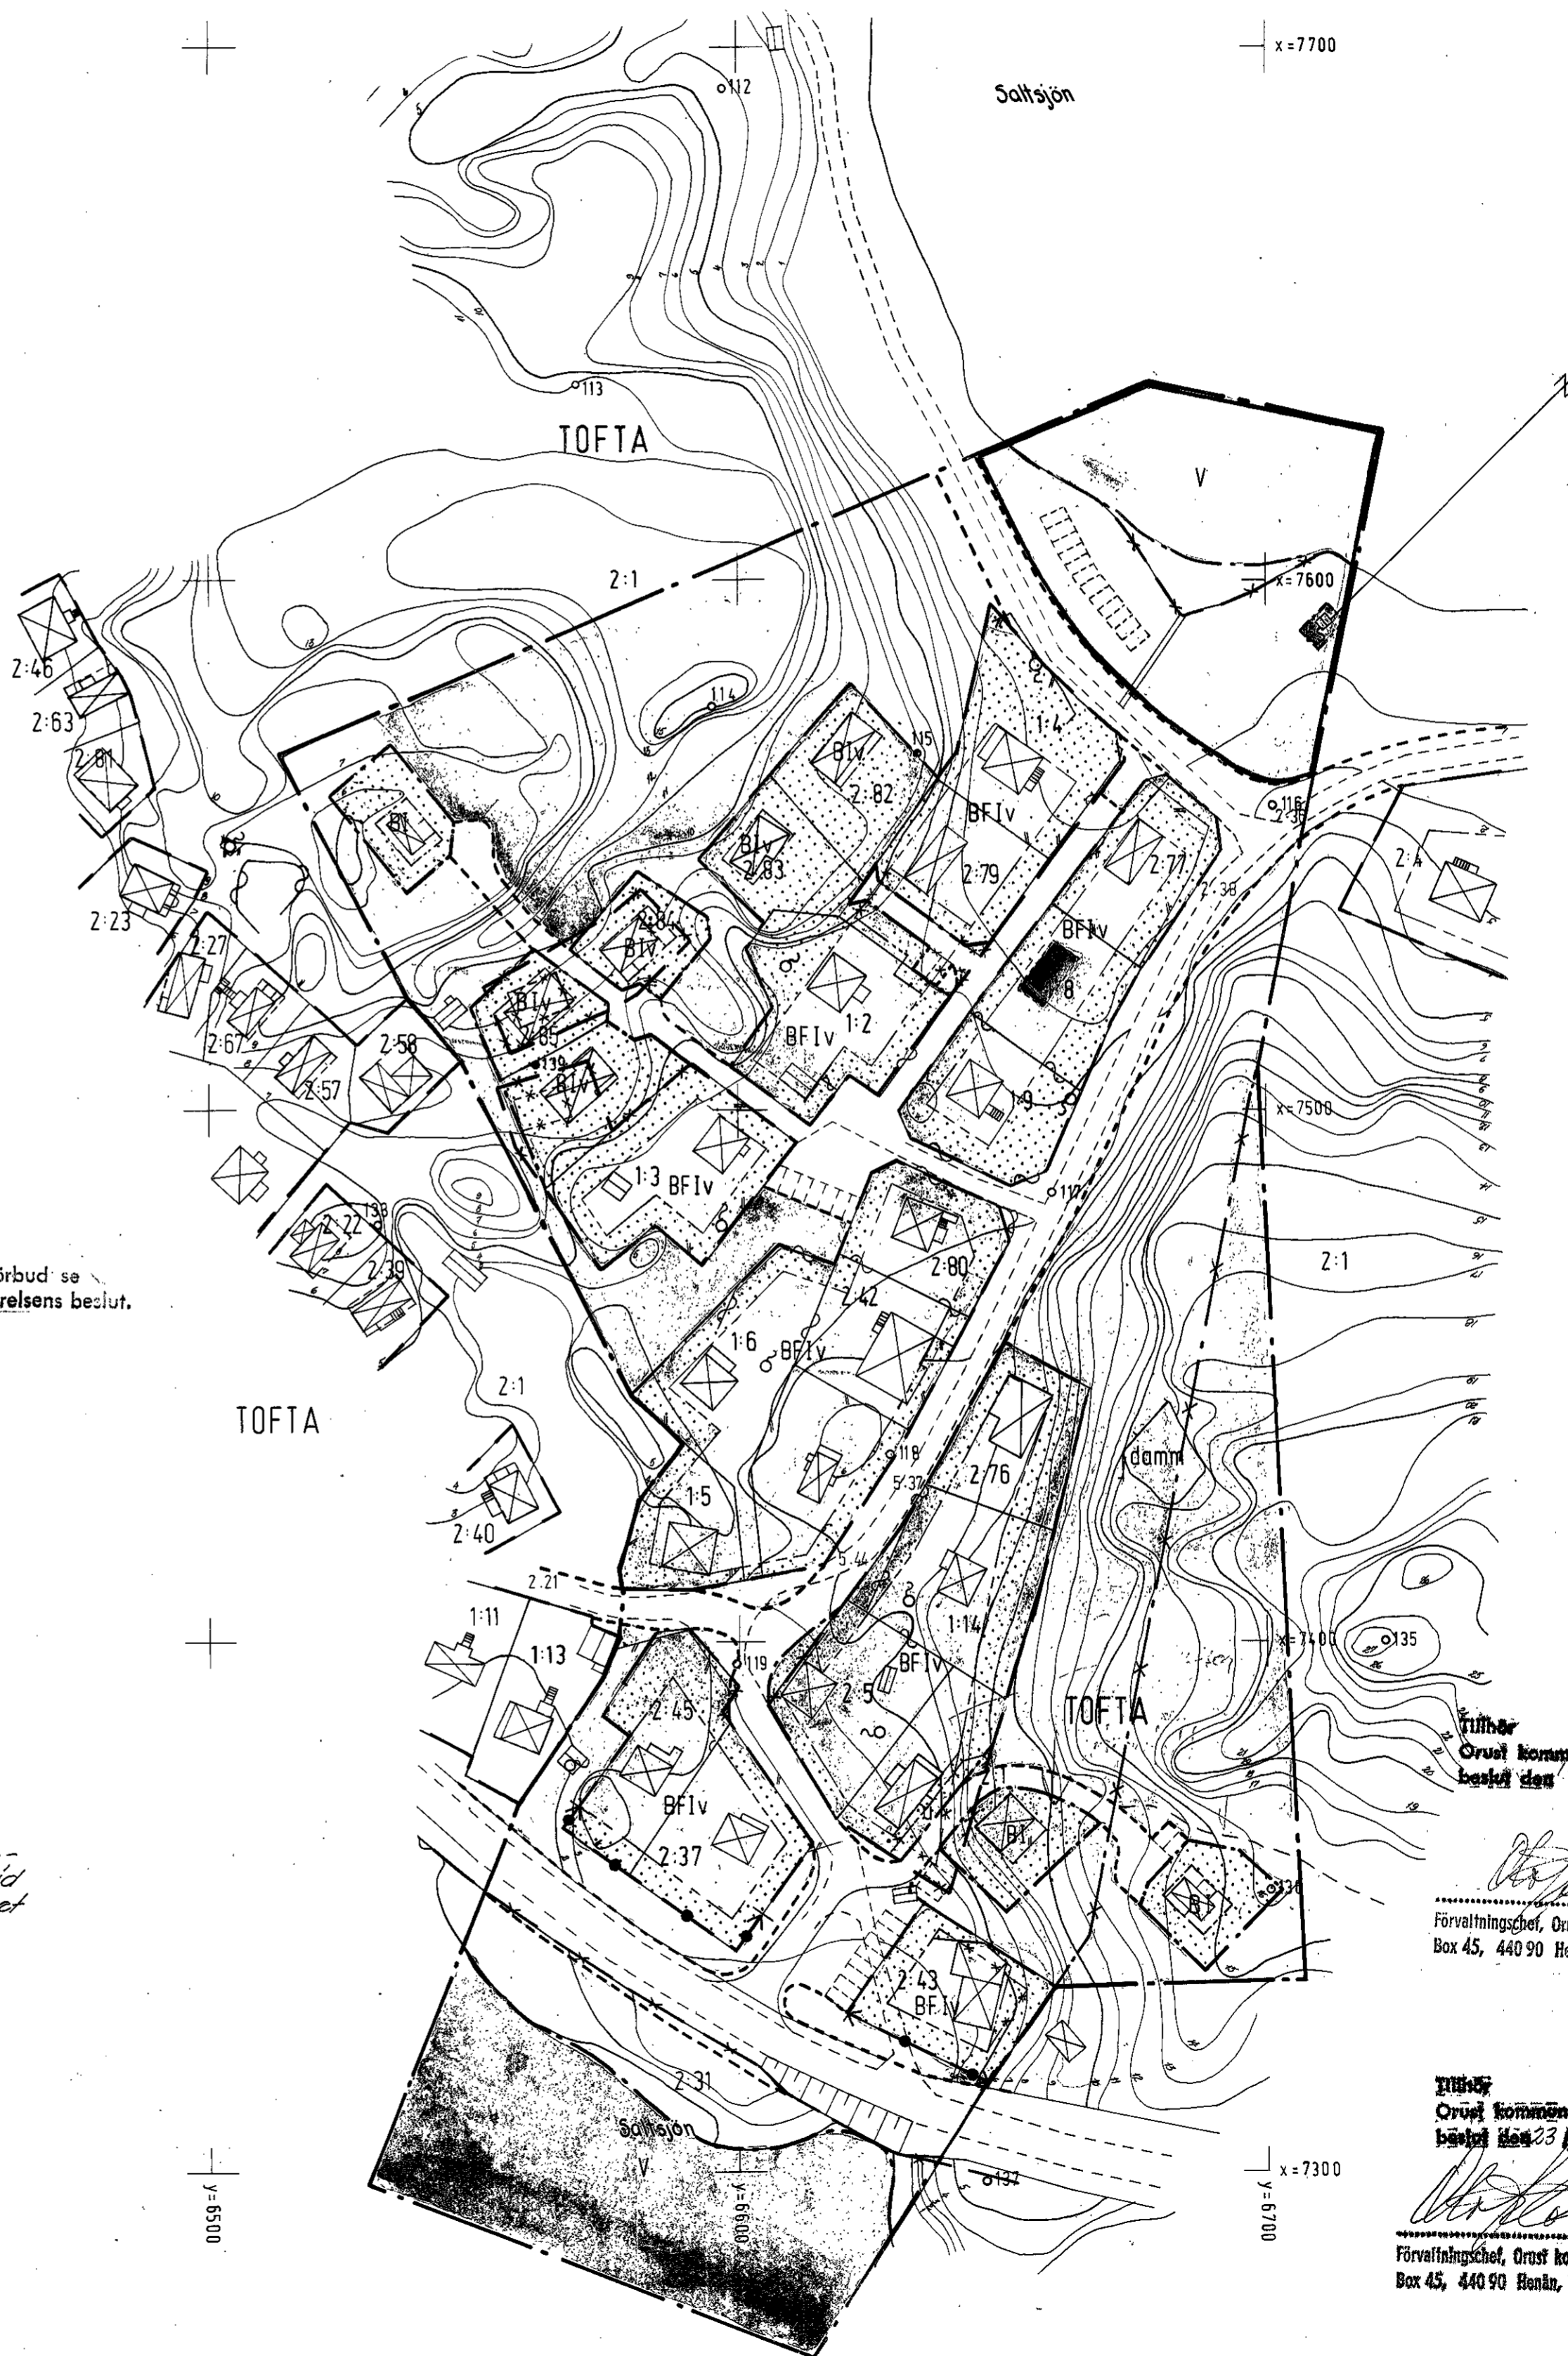

Tillhör Orust kommunfullmäktiges beslut den 12/12/79 1/57

Förvaltningschef, Orust kommun
Box 45, 440 90 Honån, Tel. 0304/302 00

Tillhör Orust kommunfullmäktiges beslut den 23/12/78 1/29

Förvaltningschef, Orust kommun
Box 45, 440 90 Honån, Tel. 0304/302 00