


ILLUSTRATIONSKARTA

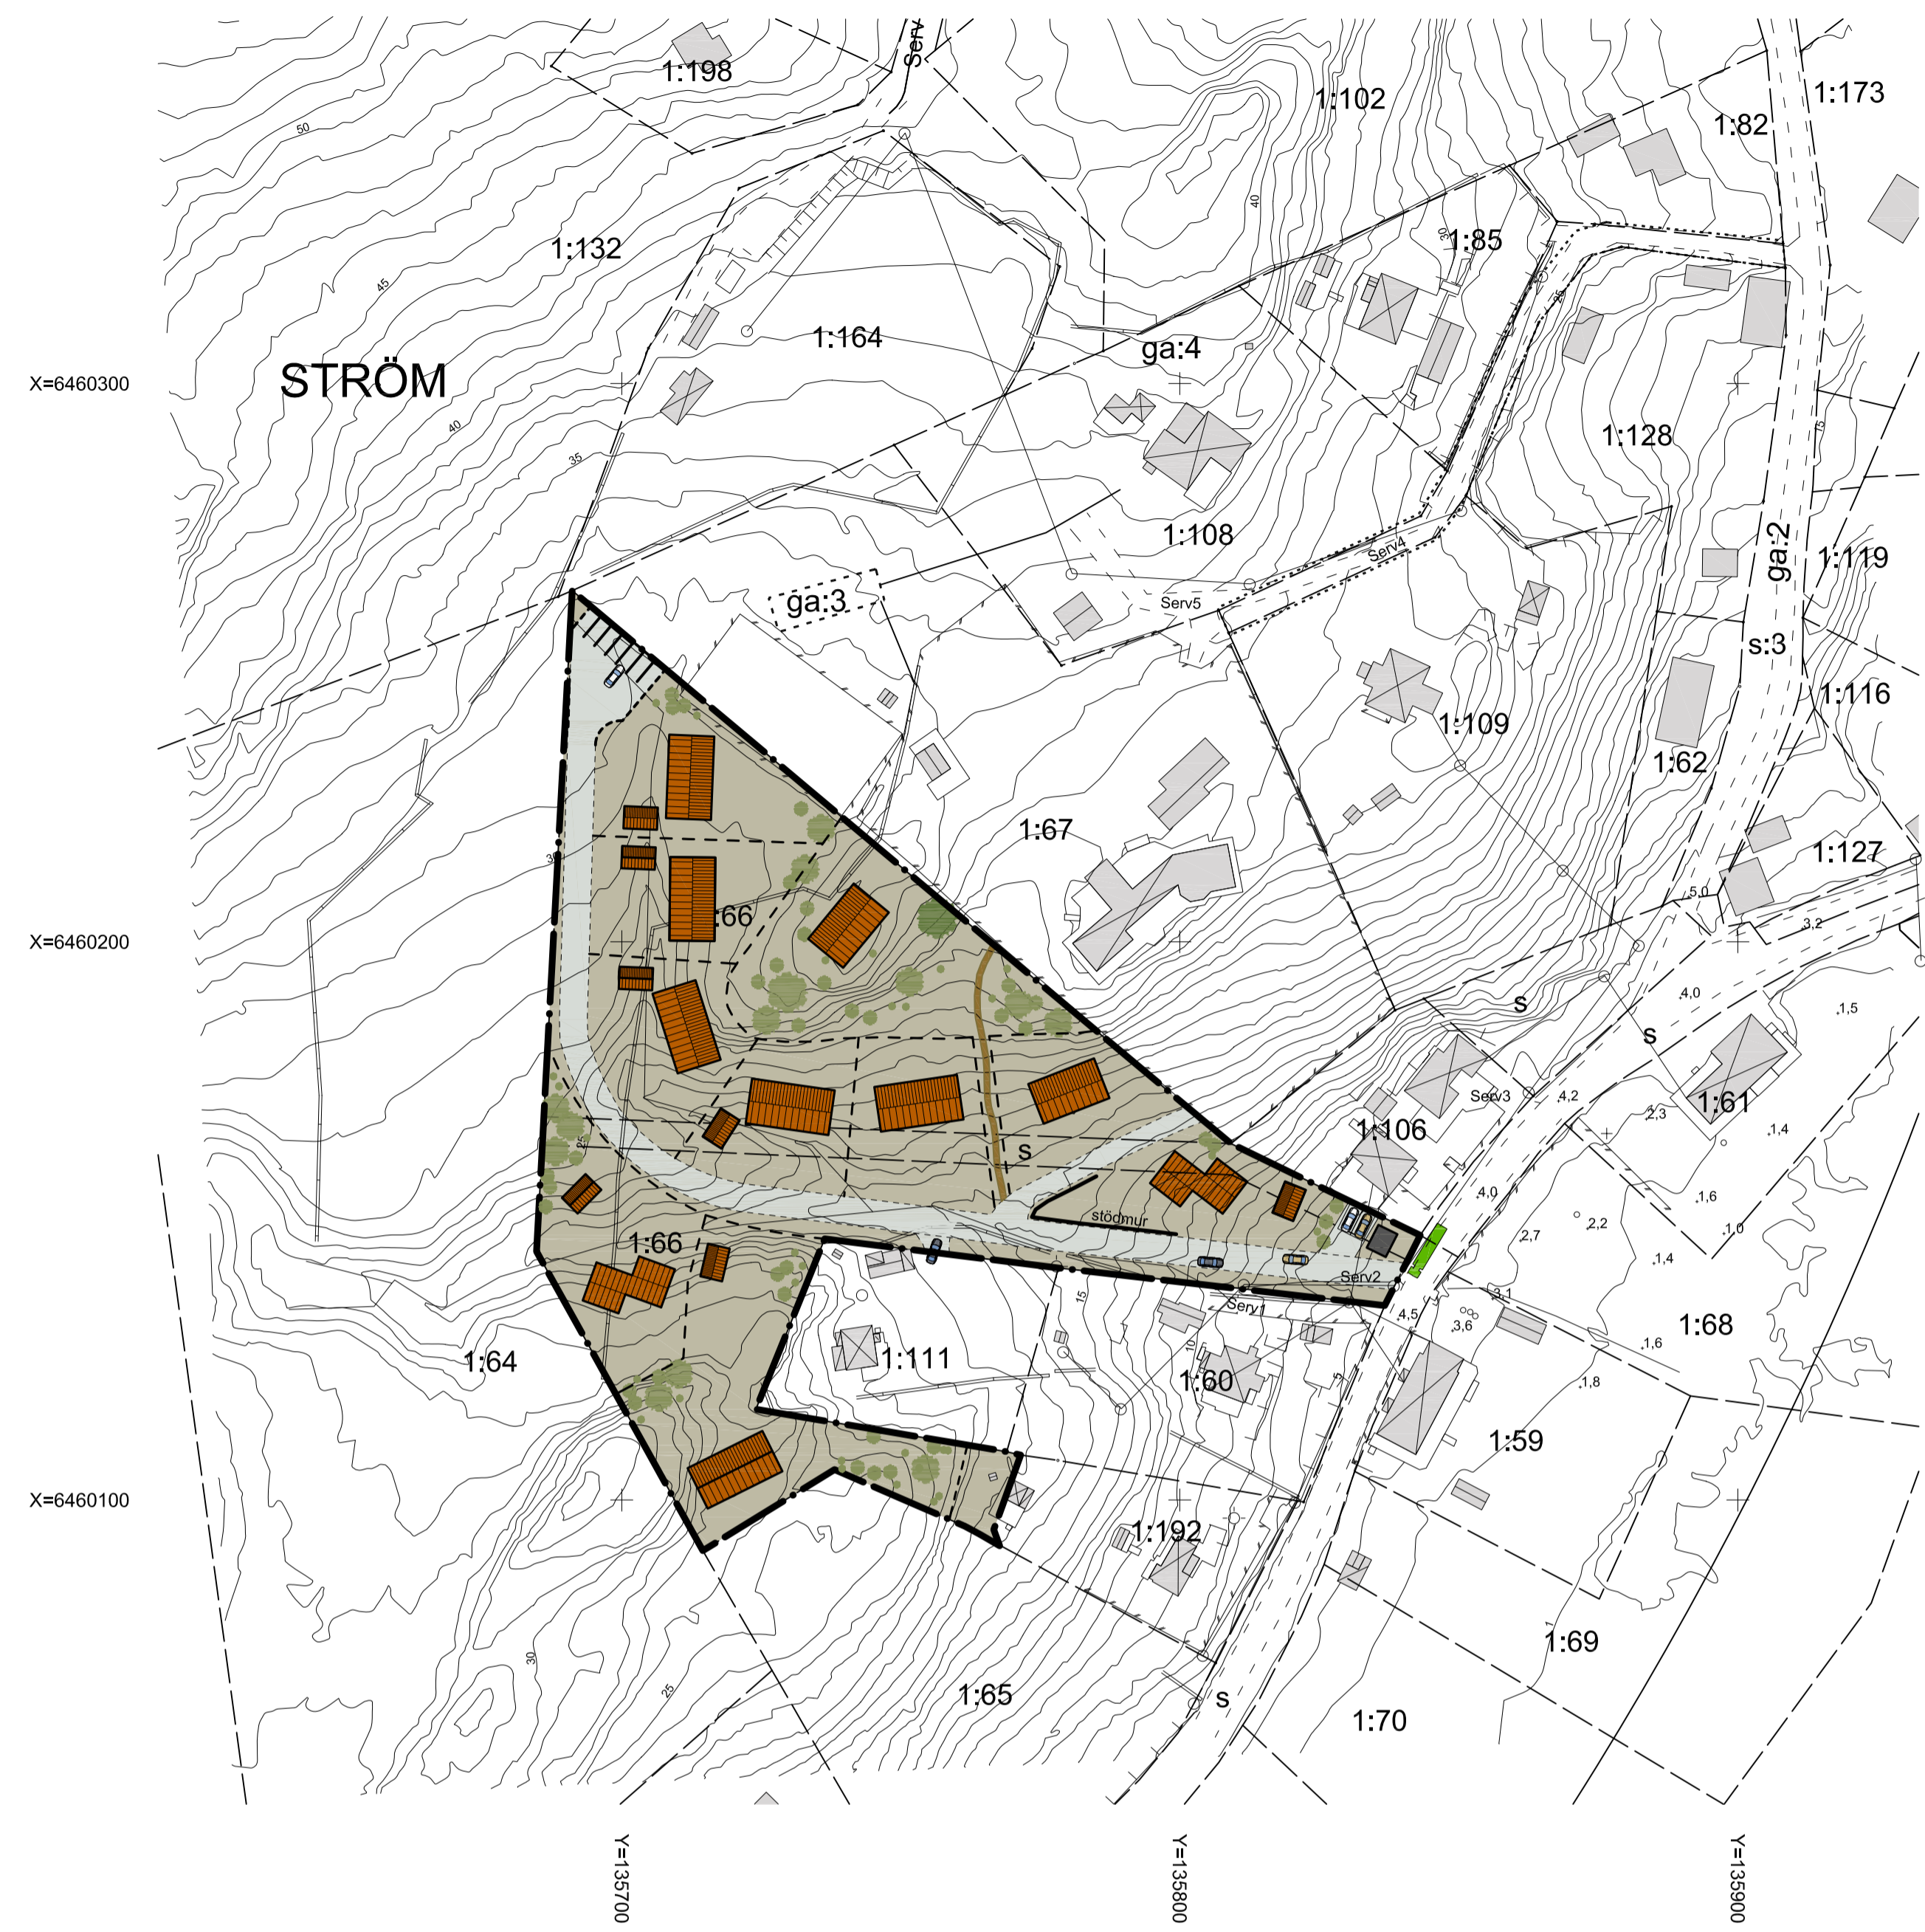

Grundkarta för STRÖM 1:66 m.fl.

Orust kommun, Västra Götalands län
 Fastighetsredovisningen aktuell 2012-04-10
 Detaljredovisningen aktuell 2012-04-04

Måtklass: III
 Koordinatsystem
 I plan: Sweref 99 12 00
 I höjd: RH 2000
 Beteckningsstandard: HMK
 Kartskala 1:1000

GRUNDKARTEBETECKNINGAR

- Traktgräns
- Fastighetsgräns
- Gräns för gemensamhetsanläggning
- Servitutgräns
- Byggnader (fasadlinje karterad)
- Skärmtak
- Vägkanter
- Gränspunkt
- Punkt i rutnät
- Traktnamn
- Registernummer
- Luftledning el
- Slänt
- Nivåkurvor

Grundkartan upprättad av:
 Patrik Lindkvist, ingenjör / Metria

ILLUSTRATIONSBETECKNINGAR

- Planområdesgräns
- Föreslagen fastighetsgräns
- Planerad väg
- Planerad bebyggelse
- Planerad parkering och soprum
- Planerad damm
- Planerad gångstig
- Vegetation
- Skyddat träd
- Befintlig bebyggelse

SAMRÅDSHANDLING

Detaljplan för fastigheten <h3>STRÖM 1:66</h3> Slussen, Orust kommun. Västra Götalands län. Upprättad 2012-12-19	Planhandlingar: <input checked="" type="checkbox"/> <u>Illustrationskarta</u> <input checked="" type="checkbox"/> Plankarta med bestämmelser <input checked="" type="checkbox"/> Planbeskrivning <input checked="" type="checkbox"/> Fastighetsförteckning Övriga handlingar: <input checked="" type="checkbox"/> Principskiss. Väg- och va-lösning, BBK, 2012-05-25 <input checked="" type="checkbox"/> Naturinventering, Naturcentrum, 2012-11-01 <input checked="" type="checkbox"/> Geoteknisk utredning EQC Group, 2012-12-05 <input checked="" type="checkbox"/> Kompletterande släntbesiktning, Petro Team Engineering AB, 2012-12-19
Rickard Karlsson Orust kommun Verksamheten för samhällsutveckling	Sören Mannberg Rådhuset Arkitekter AB Samhällsplanering & Miljö
Skala 1:1000 vid utskrift i A1-format. Skala 1:2000 vid utskrift i A3-format. 	